
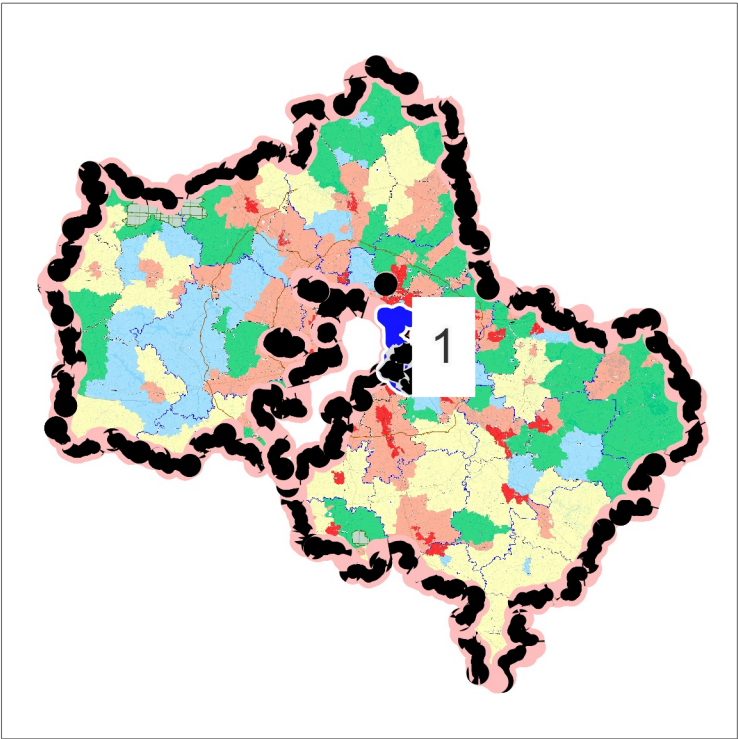


ВНЕСЕНИЕ ИЗМЕНЕНИЙ В ГЕНЕРАЛЬНЫЙ ПЛАН ГОРОДСКОГО ОКРУГА ЛЮБЕРЦЫ МОСКОВСКОЙ ОБЛАСТИ
ПРИМЕНИТЕЛЬНО К НАСЕЛЕННОМУ ПУНКТУ Д. ТОКАРЕВО

КАРТА РАЗМЕЩЕНИЯ МУНИЦИПАЛЬНОГО ОБРАЗОВАНИЯ В УСТОЙЧИВОЙ СИСТЕМЕ РАССЕЛЕНИЯ МОСКОВСКОЙ ОБЛАСТИ

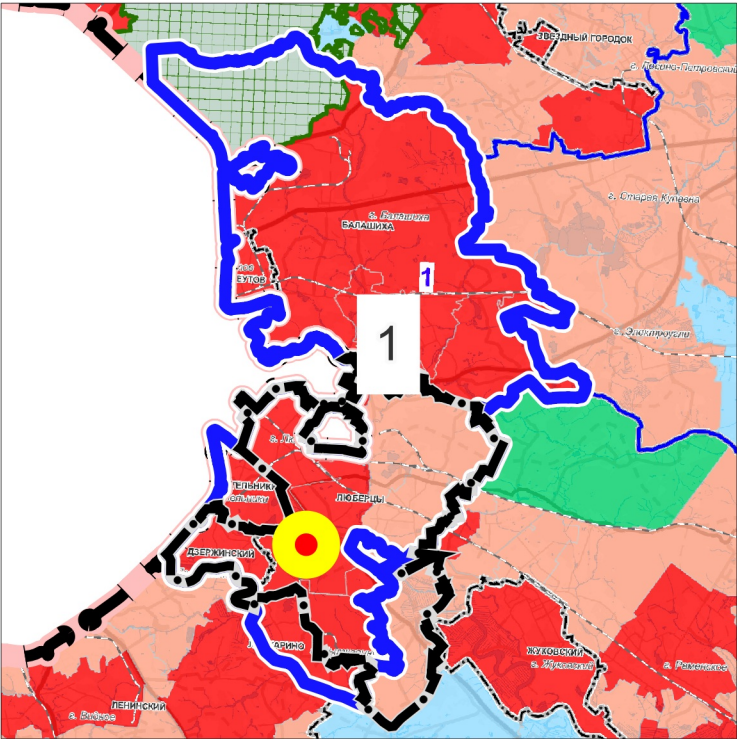

УСТОЙЧИВАЯ СИСТЕМА РАССЕЛЕНИЯ

1 БАЛАШИХИНСКО-ЛЮБЕРЕЦКАЯ

МОДЕЛИ ПЛАНИРОВОЧНОЙ
ОРГАНИЗАЦИИ ТЕРРИТОРИИ

- Урбанизированная
- Субурбанизированная
- Аграрная
- Рекреационная
- Природно-рекреационная
- ЦКАД

ГРАНИЦЫ

- устойчивой системы расселения
- городского округа Люберцы Московской области

ТЕРРИТОРИИ

- разработки генерального плана

Должность	ФИО	Подпись	Дата	Договор № 341-2024-Э от 12.11.2024			
Руководитель МГП	П.С. Богачев			Московская область, городской округ Люберцы			
Зам. нач. отд. № 3 МГП	Н.В. Макаров						
Ведущий инженер отд. № 3 МГП	Е.В. Кимяева						
ГИП отд. № 3 МГП	А.В. Макаров			Внесение изменений в генеральный план городского округа Люберцы Московской области применительно к населенному пункту д. Токарево	Стадия	Лист	Листов
						1	6
Проверил	Н.В. Макаров			Карта размещения муниципального образования в устойчивой системе расселения Московской области	НИИПИ градостроительства ГАОУ МО «НИИПИ градостроительства»		