


ВНЕСЕНИЕ ИЗМЕНЕНИЙ В ГЕНЕРАЛЬНЫЙ ПЛАН ГОРОДСКОГО ОКРУГА ЛЮБЕРЦЫ МОСКОВСКОЙ ОБЛАСТИ ПРИМЕНИТЕЛЬНО К НАСЕЛЕННОМУ ПУНКТУ Д. ТОКАРЕВО

КАРТА ЗОН С ОСОБЫМИ УСЛОВИЯМИ ИСПОЛЬЗОВАНИЯ ТЕРРИТОРИИ В ГРАНИЦАХ ГОРОДСКОГО ОКРУГА ЛЮБЕРЦЫ ПРИМЕНИТЕЛЬНО К НАСЕЛЕННОМУ ПУНКТУ Д. ТОКАРЕВО

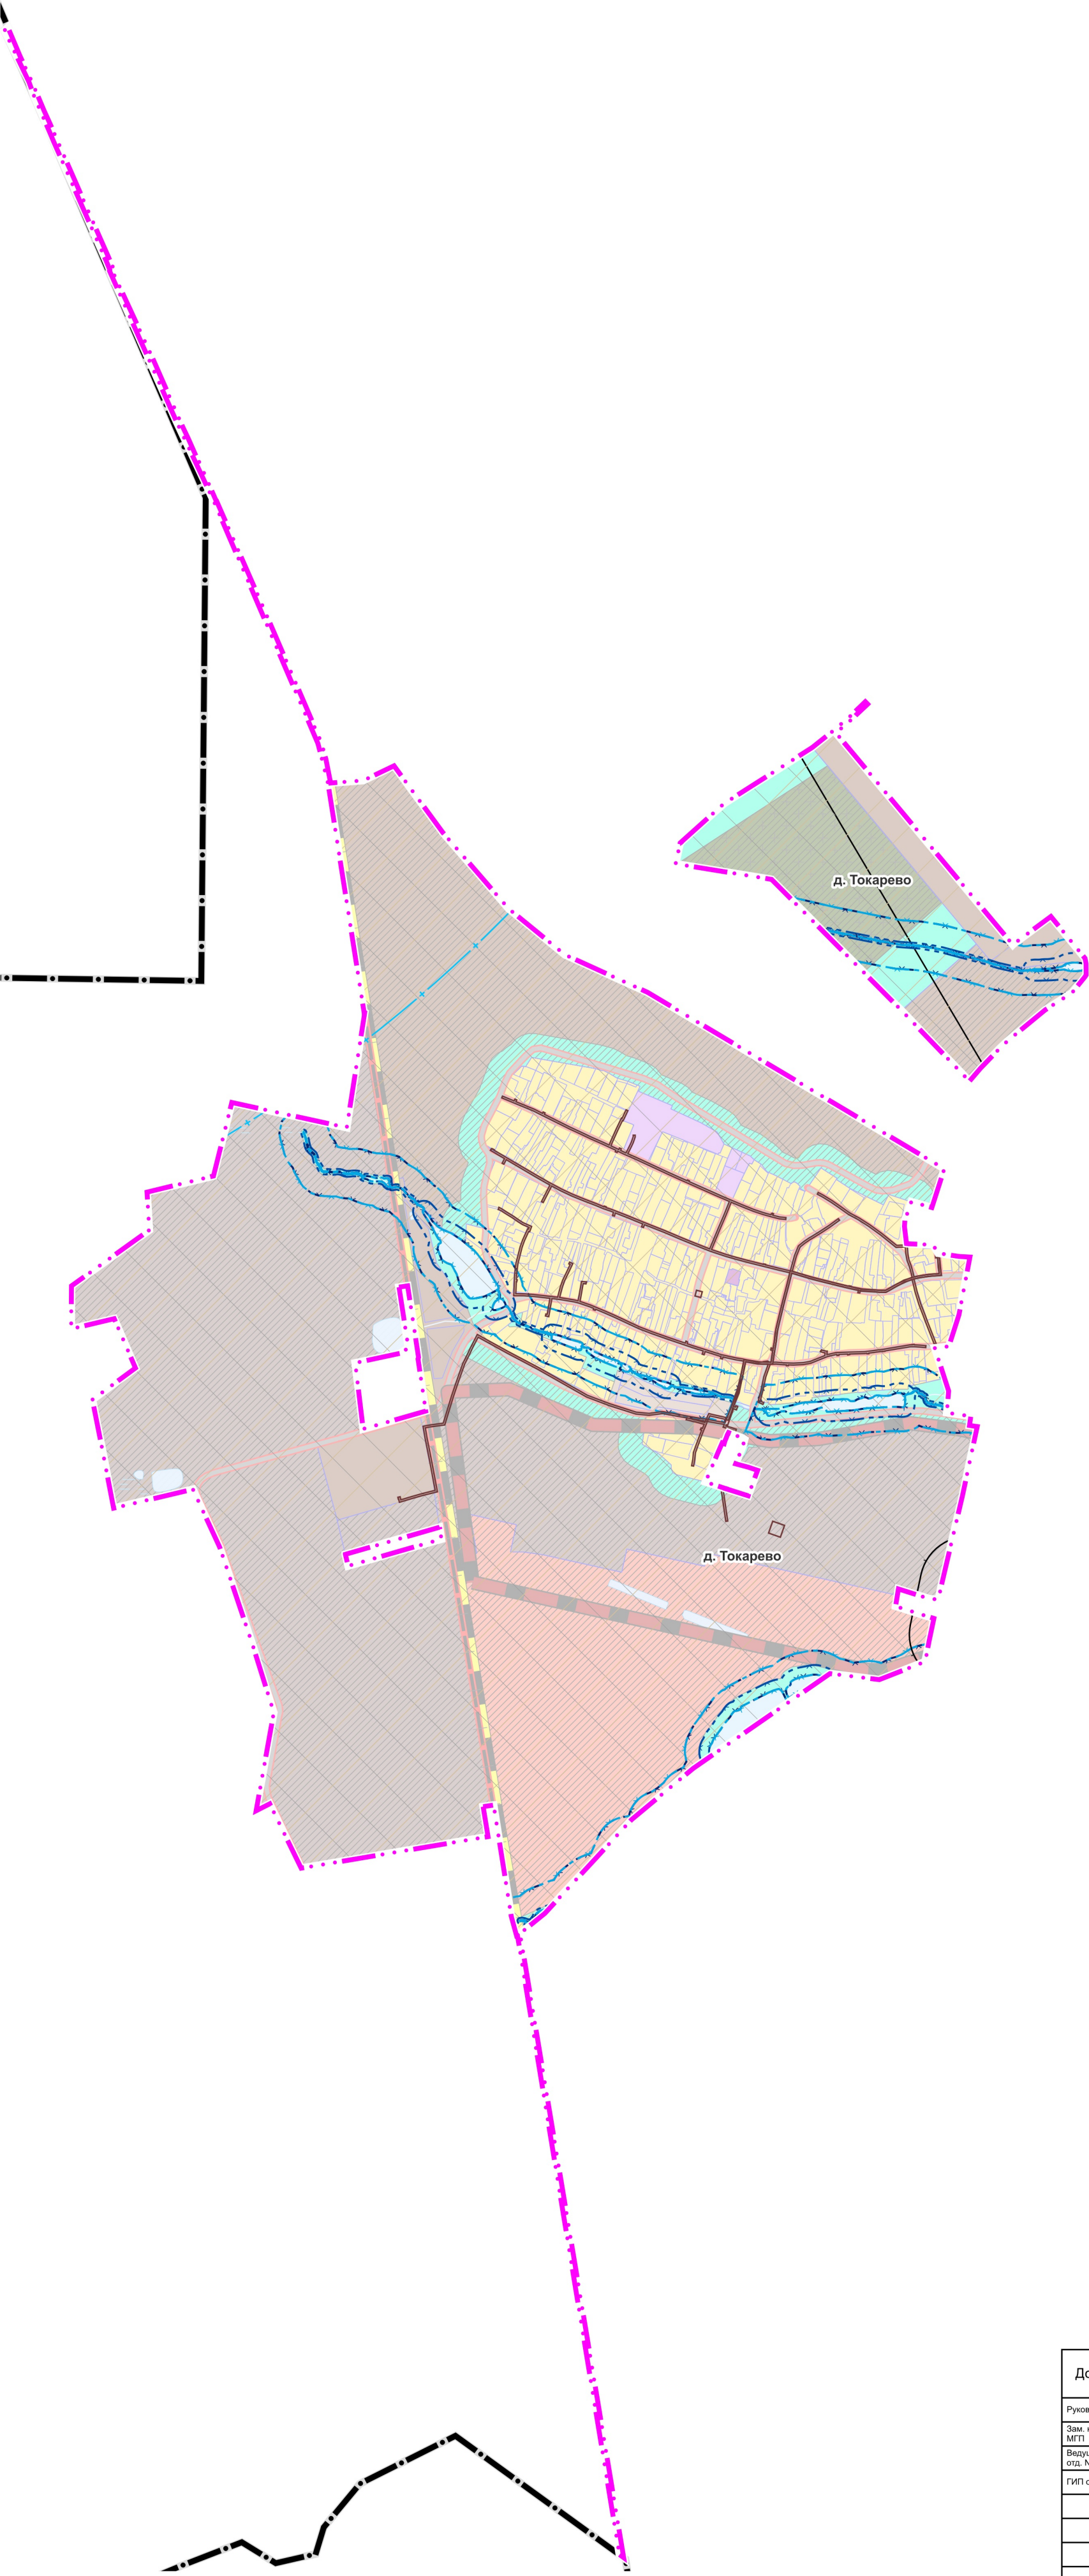

УСЛОВНЫЕ ОБОЗНАЧЕНИЯ

Границы



городского округа Люберцы Московской области



населенного пункта д. Токарево (утверждаемые)



земельных участков, поставленных на кадастровый учет

Территории



Застройки многоквартирными жилыми домами



Застройки индивидуальными и блокированными жилыми домами



Многофункциональные общественно-деловые



Специализированной общественной застройки



Производственные



Производственно-коммунальные



Коммунально-складские



Транспортной инфраструктуры



Озелененные



Кладбищ



Планируемые

Поверхностные водные объекты *



Водоток (река, ручей, канал)



Водопропускная труба



Земли, покрытые поверхностными водами



Болото

* Отображены в информационных целях, не являются предметом утверждения генерального плана

Зоны с особыми условиями использования территории



Санитарно-защитная зона предприятий, сооружений и иных объектов **



Охранная зона газопроводов и систем газоснабжения



Охранная зона объектов электросетевого хозяйства (вдоль линий электропередачи, вокруг подстанций)



Третий пояс зоны санитарной охраны источника водоснабжения



Водоохранная зона ***



Прибрежная защитная полоса ***



Береговая полоса ***



Приаэродромная территория ****

Границы тридцатикилометровых зон от контрольной точки аэродромов



Тридцатикилометровые зоны вокруг контрольной точки аэродромов *****

** Информация по санитарно-защитным зонам приводится в информационных целях и не является утверждаемой. Порядок установления, изменения и прекращения существования санитарно-защитных зон, а также особые условия использования земельных участков, расположенных в границах санитарно-защитных зон, устанавливаются Правилами установления санитарно-защитных зон и использования земельных участков, расположенных в границах санитарно-защитных зон, утвержденными постановлением Правительства Российской Федерации от 03.03.2018 №222. Санитарно-защитная зона и ограничения использования земельных участков, расположенных в ее границах, считаются установленными со дня внесения сведений о такой зоне в Единый государственный реестр недвижимости

*** В соответствии со сведениями ИСОГД МО

**** Территория д. Токарево в соответствии со сведениями ЕГРН расположена в границах приаэродромной территории аэродрома Москва (Домодедово) - ЗОУИТ № 50:22-6.50. Вместе с этим приаэродромная территория аэродрома Москва (Домодедово) в составе 1-6 подзон установлена приказом Росавиации от 13.10.2023 № 892-П. Территория д. Токарево в границы указанной приаэродромной территории не входит.

***** Отображены в соответствии со сведениями ИСОГД Московской области; действуют до момента утверждения уполномоченным Правительством Российской Федерации федеральным органом исполнительной власти проектов решений об установлении приаэродромной территории аэродромов в порядке, установленном федеральным законодательством

Должность	ФИО	Подпись	Дата	Договор № 341-2024-Э от 12.11.2024			
Руководитель МП	П.С. Богачев			Московская область, городской округ Люберцы			
Зам. нач. отд. № 3 МП	Н.В. Макаров						
Ведущий инженер отд. № 3 МП	Е.В. Кимяева			Внесение изменений в генеральный план городского округа Люберцы Московской области применительно к населенному пункту д. Токарево	Стадия	Лист	Листов
ГИП отд. № 3 МП	А.В. Макаров					4	6
				Карта зон с особыми условиями использования территории в границах городского округа Люберцы применительно к населенному пункту д. Токарево	НИИПИ Градостроительства ГАУ МО «НИИПИ градостроительства»		
Проверил	Н.В. Макаров						
				Масштаб 1:10000			