


ВНЕСЕНИЕ ИЗМЕНЕНИЙ В ГЕНЕРАЛЬНЫЙ ПЛАН ГОРОДСКОГО ОКРУГА ЛЮБЕРЦЫ МОСКОВСКОЙ ОБЛАСТИ ПРИМЕНИТЕЛЬНО К НАСЕЛЕННОМУ ПУНКТУ Д. ТОКАРЕВО

КАРТА ГРАНИЦ ЗЕМЕЛЬ ЛЕСНОГО ФОНДА С ОТОБРАЖЕНИЕМ ГРАНИЦ ЛЕСНИЧЕСТВ И ЛЕСОПАРКОВ НА ТЕРРИТОРИИ ГОРОДСКОГО ОКРУГА ЛЮБЕРЦЫ ПРИМЕНИТЕЛЬНО К НАСЕЛЕННОМУ ПУНКТУ Д. ТОКАРЕВО

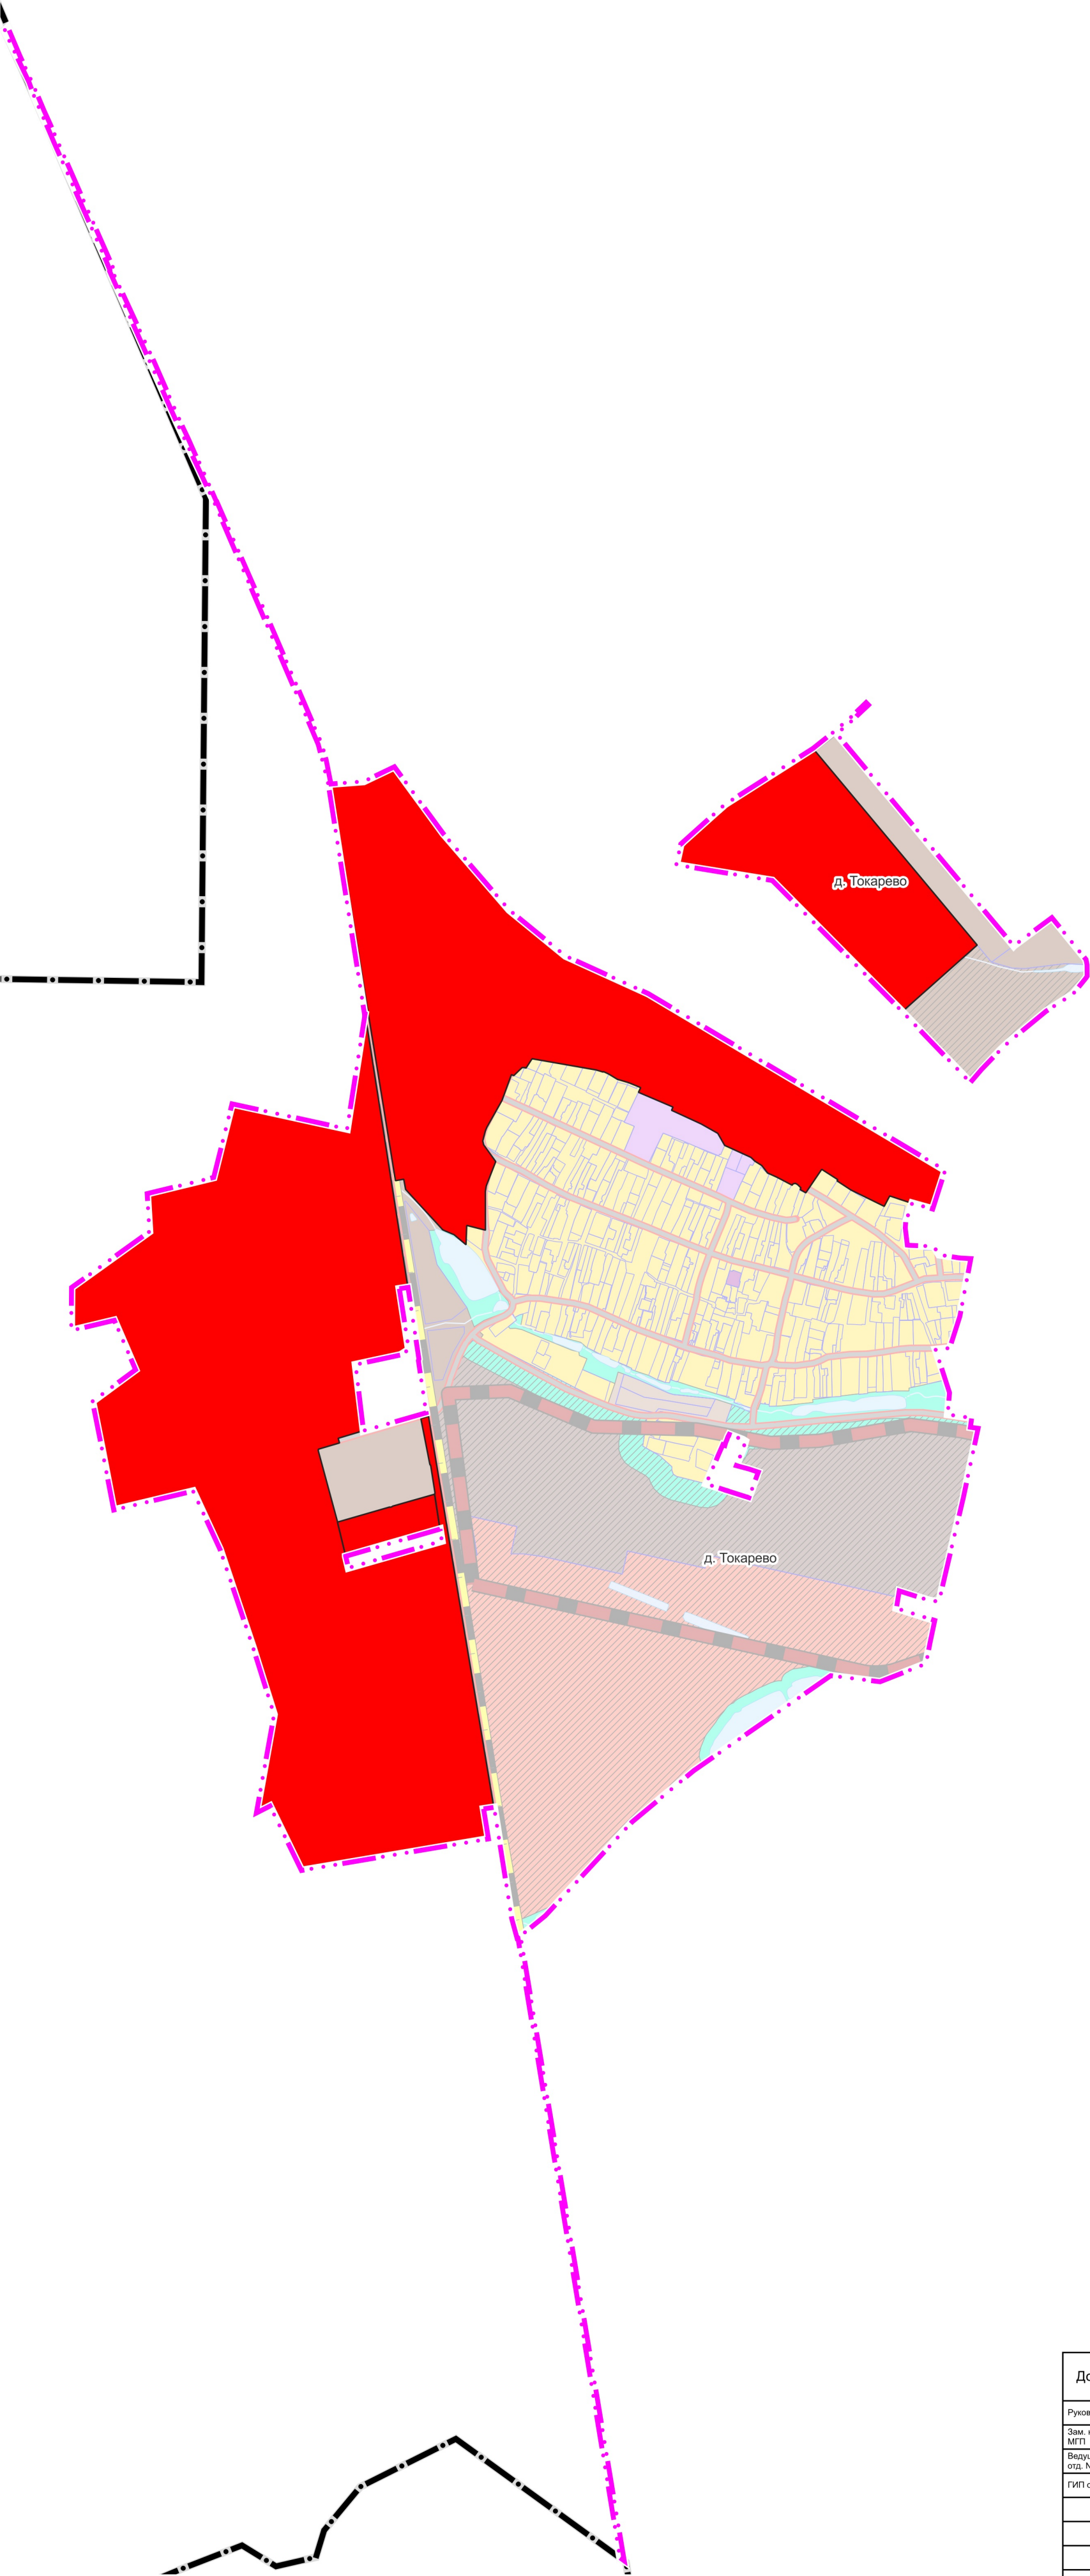

УСЛОВНЫЕ ОБОЗНАЧЕНИЯ

Границы



городского округа Люберцы Московской области



населенного пункта д. Токарево (утверждаемые)



земельных участков, поставленных на кадастровый учет

Территории



Застройки многоквартирными жилыми домами



Застройки индивидуальными и блокированными жилыми домами



Многофункциональные общественно-деловые



Специализированной общественной застройки



Производственные



Производственно-коммунальные



Коммунально-складские



Транспортной инфраструктуры



Озелененные



Кладбищ



Планируемые

Поверхностные водные объекты *



Водоток (река, ручей, канал)



Водопропускная труба



Земли покрытые поверхностными водами



Болото

* Отображены в информационных целях, не являются предметом утверждения генерального плана



земельные участки, в отношении которых утверждены Акты об изменении документированной информации государственного лесного реестра

Земли лесного фонда на рассматриваемой территории отсутствуют

Должность	ФИО	Подпись	Дата	Договор № 341-2024-Э от 12.11.2024			
Руководитель МП	П.С. Богачев			Московская область, городской округ Люберцы			
Зам. нач. отд. № 3 МП	Н.В. Макаров						
Ведущий инженер отд. № 3 МП	Е.В. Кимяева						
ГИП отд. № 3 МП	А.В. Макаров			Внесение изменений в генеральный план городского округа Люберцы Московской области применительно к населенному пункту д. Токарево	Стадия	Лист	Листов
						5	6
				Карта границ земель лесного фонда с отображением границ лесничества и лесопарков на территории городского округа Люберцы применительно к населенному пункту д. Токарево	НИИПИ Градостроительства ГАО МО «НИИПИ градостроительства»		
Проверил	Н.В. Макаров			Масштаб 1:10000			