


ВНЕСЕНИЕ ИЗМЕНЕНИЙ В ГЕНЕРАЛЬНЫЙ ПЛАН ГОРОДСКОГО ОКРУГА ЛЮБЕРЦЫ МОСКОВСКОЙ ОБЛАСТИ ПРИМЕНительно К НАСЕЛЕННОМУ ПУНКТУ Д. ТОКАРЕВО

КАРТА СУЩЕСТВУЮЩИХ И ПЛАНИРУЕМЫХ ОСОБО ОХРАНЯЕМЫХ ПРИРОДНЫХ ТЕРРИТОРИЙ, ЗОН САНИТАРНОЙ ОХРАНЫ ИСТОЧНИКОВ ПИТЬЕВОГО ВОДОСНАБЖЕНИЯ, ВОДООХРАННЫХ ЗОН, ПРИБРЕЖНЫХ ЗАЩИТНЫХ ПОЛОС, БЕРЕГОВЫХ ПОЛОС ВОДНЫХ ОБЪЕКТОВ. ЗОН ЗАТОПЛЕНИЯ И ПОДТОПЛЕНИЯ ГОРОДСКОГО ОКРУГА ЛЮБЕРЦЫ ПРИМЕНительно К НАСЕЛЕННОМУ ПУНКТУ Д. ТОКАРЕВО

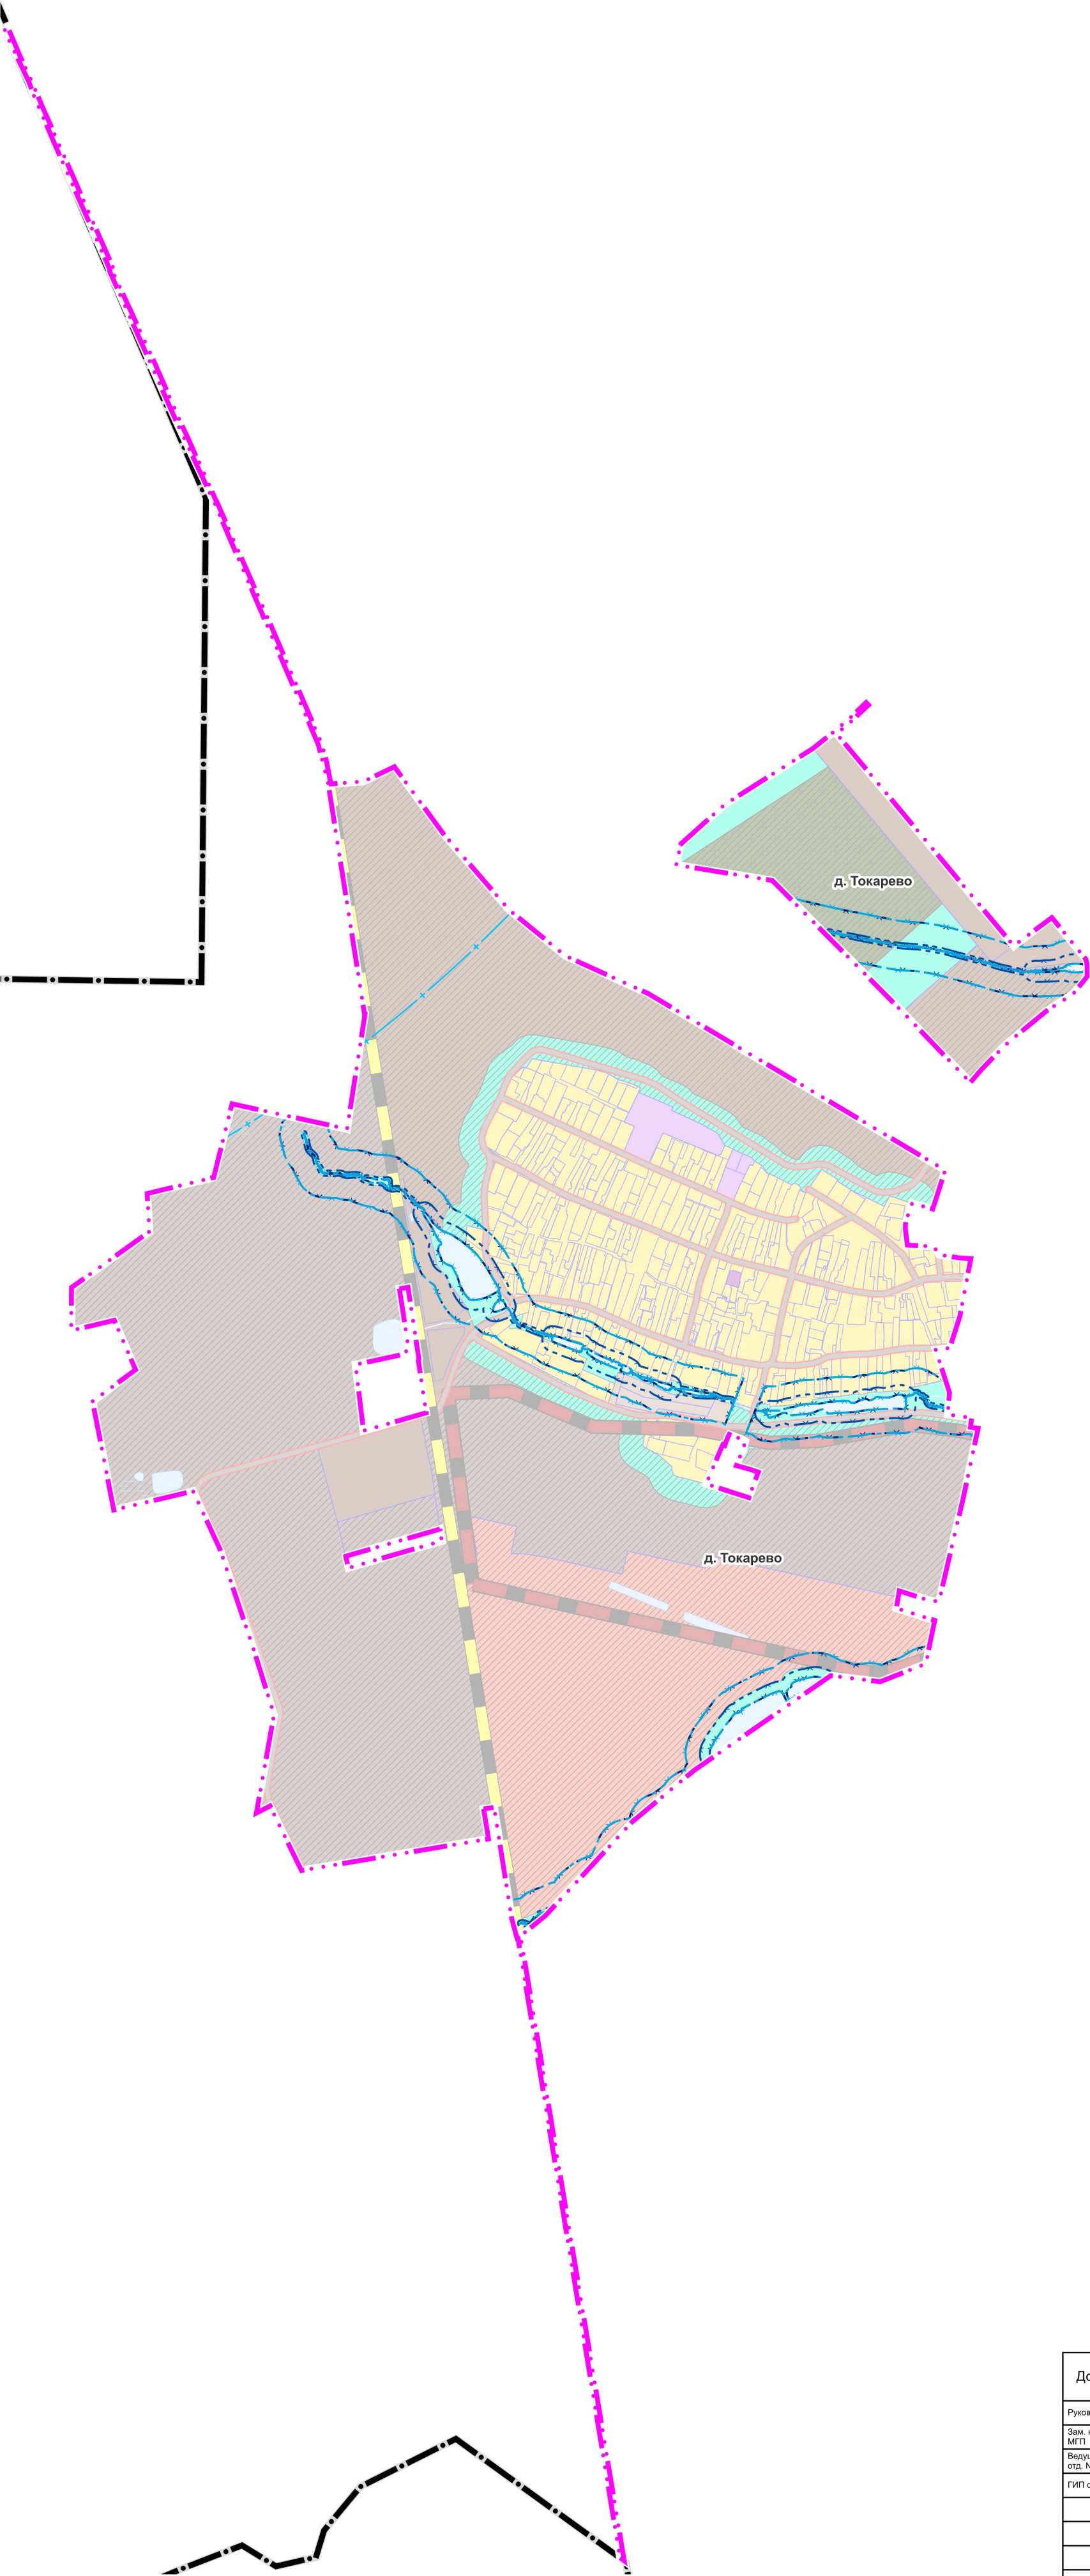

УСЛОВНЫЕ ОБОЗНАЧЕНИЯ

Границы

- городского округа Люберцы Московской области
- населенного пункта д. Токарево (утверждаемые)
- земельных участков, поставленных на кадастровый учет

Территории

- Застройки многоквартирными жилыми домами
- Застройки индивидуальными и блокированными жилыми домами
- Многофункциональные общественно-деловые
- Специализированной общественной застройки
- Производственные
- Производственно-коммунальные
- Коммунально-складские
- Транспортной инфраструктуры
- Озелененные
- Кладбищ
- Планируемые

Поверхностные водные объекты *

- Водоток (река, ручей, канал)
- Водопропускная труба
- Земли, покрытые поверхностными водами
- Болото

* Отображены в информационных целях, не являются предметом утверждения генерального плана

Зоны с особыми условиями использования территории

- Третий пояс зоны санитарной охраны источника водоснабжения
- Водоохранная зона **
- Прибрежная защитная полоса **
- Береговая полоса **

** В соответствии со сведениями ИСОГД МО

Существующие и планируемые к организации особо охраняемые природные территории в границах д. Токарево отсутствуют

Должность	ФИО	Подпись	Дата	Договор № 341-2024-Э от 12.11.2024			
Руководитель МП	П.С. Богачев			Московская область, городской округ Люберцы			
Зам. нач. отд. № 3 МП	Н.В. Макаров						
Ведущий инженер отд. № 3 МП	Е.В. Кимяева						
ГИП отд. № 3 МП	А.В. Макаров						
				Внесение изменений в генеральный план городского округа Люберцы Московской области применительно к населенному пункту д. Токарево	Стадия	Лист	Листов
						2	2
					НИИПИ Градостроительства ГАО МО «НИИПИ градостроительства»		
Проверил	Н.В. Макаров			Масштаб 1:10000			