


ГЕНЕРАЛЬНЫЙ ПЛАН ГОРОДСКОГО ОКРУГА ЛЮБЕРЦЫ МОСКОВСКОЙ ОБЛАСТИ

КАРТА РАЗМЕЩЕНИЯ МУНИЦИПАЛЬНОГО ОБРАЗОВАНИЯ В УСТОЙЧИВОЙ СИСТЕМЕ РАССЕЛЕНИЯ МОСКОВСКОЙ ОБЛАСТИ

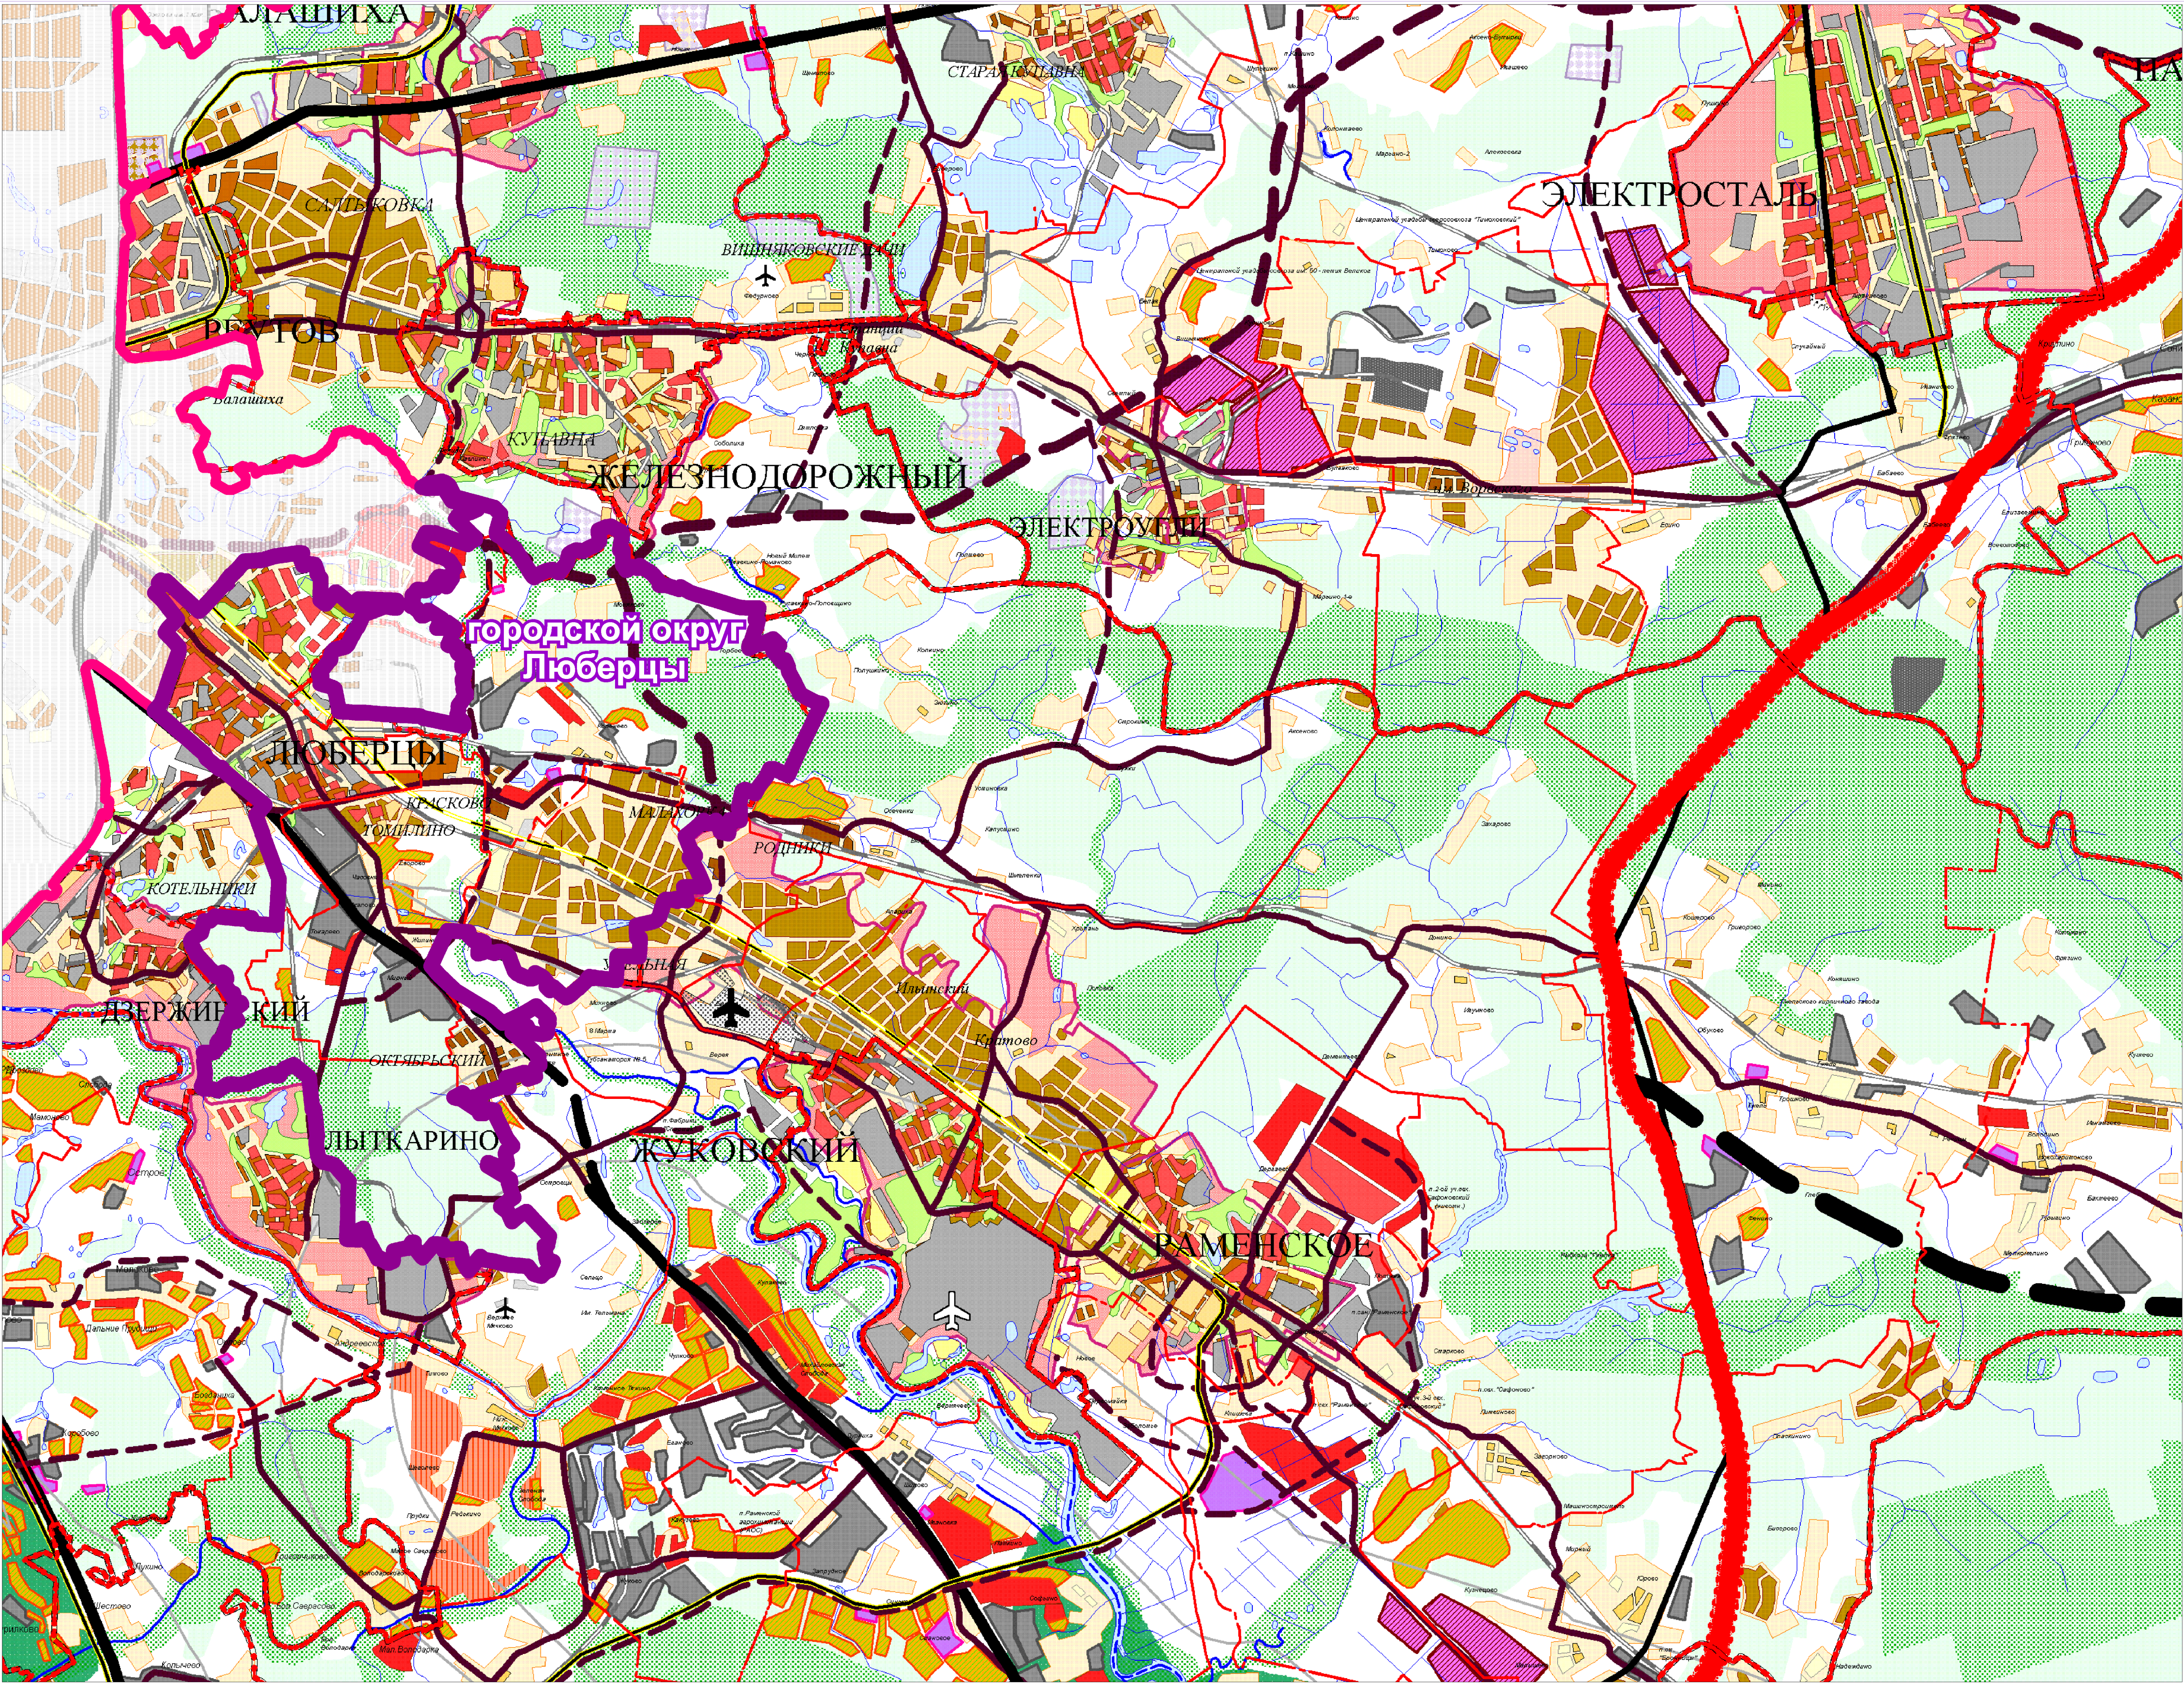

УСЛОВНЫЕ ОБОЗНАЧЕНИЯ

- Границы
- Московской области
 - городского округа Люберцы
 - Муниципальных районов и городских округов
 - Городских и сельских поселений
 - Реки
 - Водоёмы
- Зоны с особыми условиями использования территории
- Округа горно-санитарной охраны
 - Центральная кольцевая автомобильная дорога (ЦКАД) **
 - Скоростные участки ЦКАД
 - Планируемая территория под строительство и реконструкцию ЦКАД
- СУЩЕСТВУЮЩИЕ ОБЪЕКТЫ ОБЛАСТНОГО ЗНАЧЕНИЯ
- Рекреационно-парковой застройки
 - Скоростные магистральные автодороги
 - Магистральные автодороги

- ЗОНЫ ПЛАНИРУЕМОГО РАЗМЕЩЕНИЯ ОБЪЕКТОВ ОБЛАСТНОГО ЗНАЧЕНИЯ
- Территории объектов капитального строительства областного значени
- Комплексной многоэтажной застройки, расположенной вне городской черты
 - Реорганизуемой рекреационно-парковой застройки
 - Общественно-делового назначения
 - Промышленных объектов
 - Логистических центров
 - Планируемые природные экологические территории
 - Планируемые природно-исторические территории
- Скоростные магистральные автодороги
 - Магистральные автодороги
 - Прочие автодороги

- ОБЪЕКТЫ ФЕДЕРАЛЬНОГО ЗНАЧЕНИЯ *
- Специального назначения
 - Существующие скоростные магистральные автодороги
 - Существующие магистральные автодороги
 - Существующие прочие автодороги
 - Планируемые скоростные магистральные автодороги
 - Планируемые магистральные автодороги
 - Планируемые прочие автодороги
 - Магистральные железные дороги
 - Высокоскоростная магистраль

- ОБЪЕКТЫ МЕСТНОГО ЗНАЧЕНИЯ *
- Территории
- Многоэтажной застройки в городах
 - Среднеэтажной застройки
 - Малоэтажной застройки
 - Малоэтажной застройки сельского типа
 - Промышленной застройки в городах
 - Редкозастроенных кварталов
 - Незастроенных кварталов
 - Местные автодороги

Должность	ФИО	Подпись	Дата	6ГП/2017 от 21.11.2017			
Гл. архитектор	Малинова О.В.			Московская область, городской округ Люберцы			
Гл. инженер	Долганов А.А.						
Нач. отдела	Макаров Н.В.			Генеральный план городского округа Люберцы Московской области			
Вед. инженер	Кимеева Е.В.						
				Карта размещения муниципального образования в устойчивой системе расселения Московской области			
Проверил	Макаров Н.В.			Стадия Лист Листов ГП 1 7			
				Генеральный план городского округа Люберцы Московской области 