


ГЕНЕРАЛЬНЫЙ ПЛАН ГОРОДСКОГО ОКРУГА ЛЮБЕРЦЫ МОСКОВСКОЙ ОБЛАСТИ ПРИМЕНительно К НАСЕЛЕННОМУ ПУНКТУ С. ВЕРХНЕЕ МЯЧКОВО

КАРТА ГРАНИЦ ТЕРРИТОРИЙ, ЗОН ОХРАНЫ И ЗАЩИТНЫХ ЗОН ОБЪЕКТОВ КУЛЬТУРНОГО НАСЛЕДИЯ ПРИМЕНительно К НАСЕЛЕННОМУ ПУНКТУ С. ВЕРХНЕЕ МЯЧКОВО

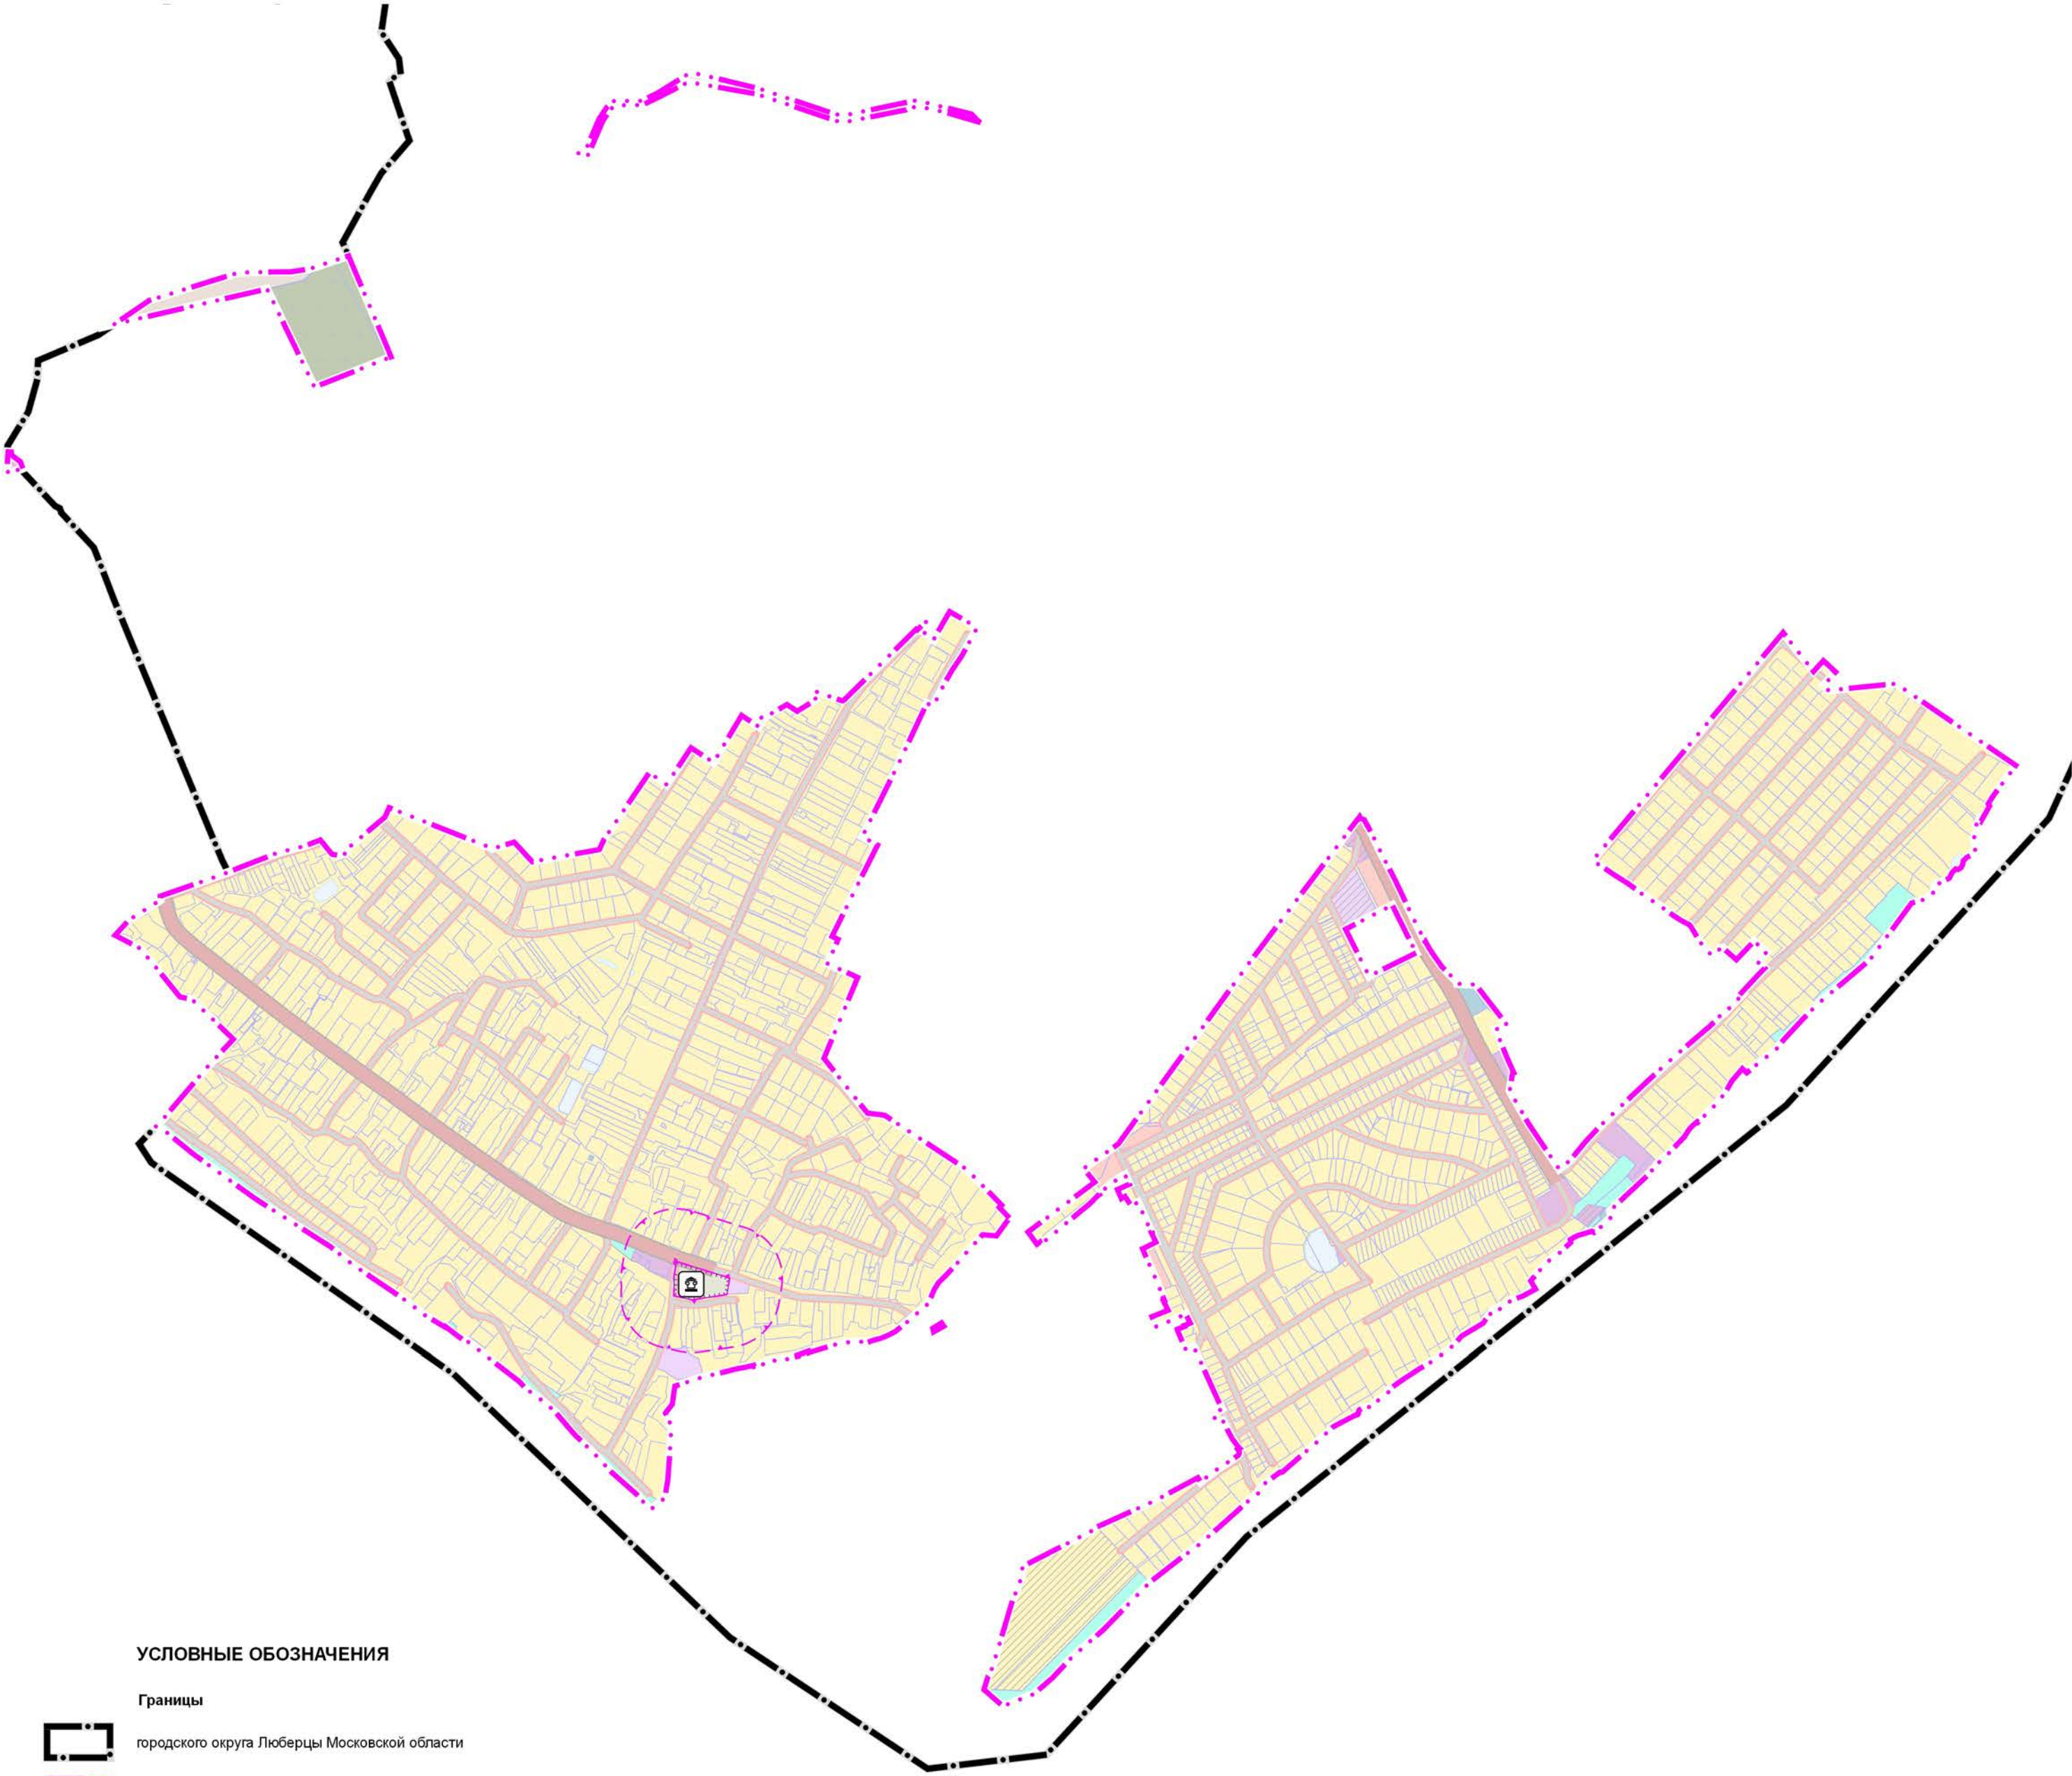

УСЛОВНЫЕ ОБОЗНАЧЕНИЯ

Границы

- городского округа Люберцы Московской области
- населенного пункта с. Верхнее Мячково (утверждаемые)
- земельных участков, поставленных на кадастровый учет

Территории

- Застройки многоквартирными жилыми домами
- Застройки индивидуальными и блокированными жилыми домами
- Многофункциональные общественно-деловые
- Специализированной общественной застройки
- Коммунально-складские
- Транспортной инфраструктуры
- Озелененные
- Осуществления историко-культурной деятельности
- Кладбищ
- Планируемые

Поверхностные водные объекты *

- Водоток (река, ручей, канал)
- Земли, покрытые поверхностными водами

* Отображены в информационных целях, не являются предметом утверждения генерального плана

Объекты культурного наследия

- Церковь Рождества Богородицы, 1767 г. (регионального значения)
- Граница территории объекта культурного наследия
- Защитная зона объекта культурного наследия

Должность	ФИО	Подпись	Дата	Договор № 250-2025 от 29.04.2025			
Руководитель МП	П.С. Богачев			Московская область, городской округ Люберцы			
Зам. нач. отд. № 3 МП	Н.В. Макаров						
Ведущий инженер отд. № 3 МП	Е.В. Кимеева						
ГИП отд. № 3 МП	А.В. Макаров			Генеральный план городского округа Люберцы Московской области применительно к населенному пункту с. Верхнее Мячково	Стадия	Лист	Листов
						1	1
					НИИПИ градостроительства		
				Карта границ территорий, зон охраны и защитных зон объектов культурного наследия применительно к населенному пункту с. Верхнее Мячково Масштаб 1:10000	ГАУ МО «НИИПИ градостроительства»		
Проверил	Н.В. Макаров						