


ГЕНЕРАЛЬНЫЙ ПЛАН ГОРОДСКОГО ОКРУГА ЛЮБЕРЦЫ МОСКОВСКОЙ ОБЛАСТИ ПРИМЕНительно К НАСЕЛЕННОМУ ПУНКТУ С. ВЕРХНЕЕ МЯЧКОВО

КАРТА СУЩЕСТВУЮЩИХ И ПЛАНИРУЕМЫХ ОСОБО ОХРАНЯЕМЫХ ПРИРОДНЫХ ТЕРРИТОРИЙ, ЗОН САНИТАРНОЙ ОХРАНЫ ИСТОЧНИКОВ ПИТЬЕВОГО ВОДОСНАБЖЕНИЯ, ВОДООХРАННЫХ ЗОН, ПРИБРЕЖНЫХ ЗАЩИТНЫХ ПОЛОС, БЕРЕГОВЫХ ПОЛОС ВОДНЫХ ОБЪЕКТОВ. ЗОН ЗАТОПЛЕНИЯ И ПОДТОПЛЕНИЯ ГОРОДСКОГО ОКРУГА ЛЮБЕРЦЫ ПРИМЕНительно К НАСЕЛЕННОМУ ПУНКТУ С. ВЕРХНЕЕ МЯЧКОВО

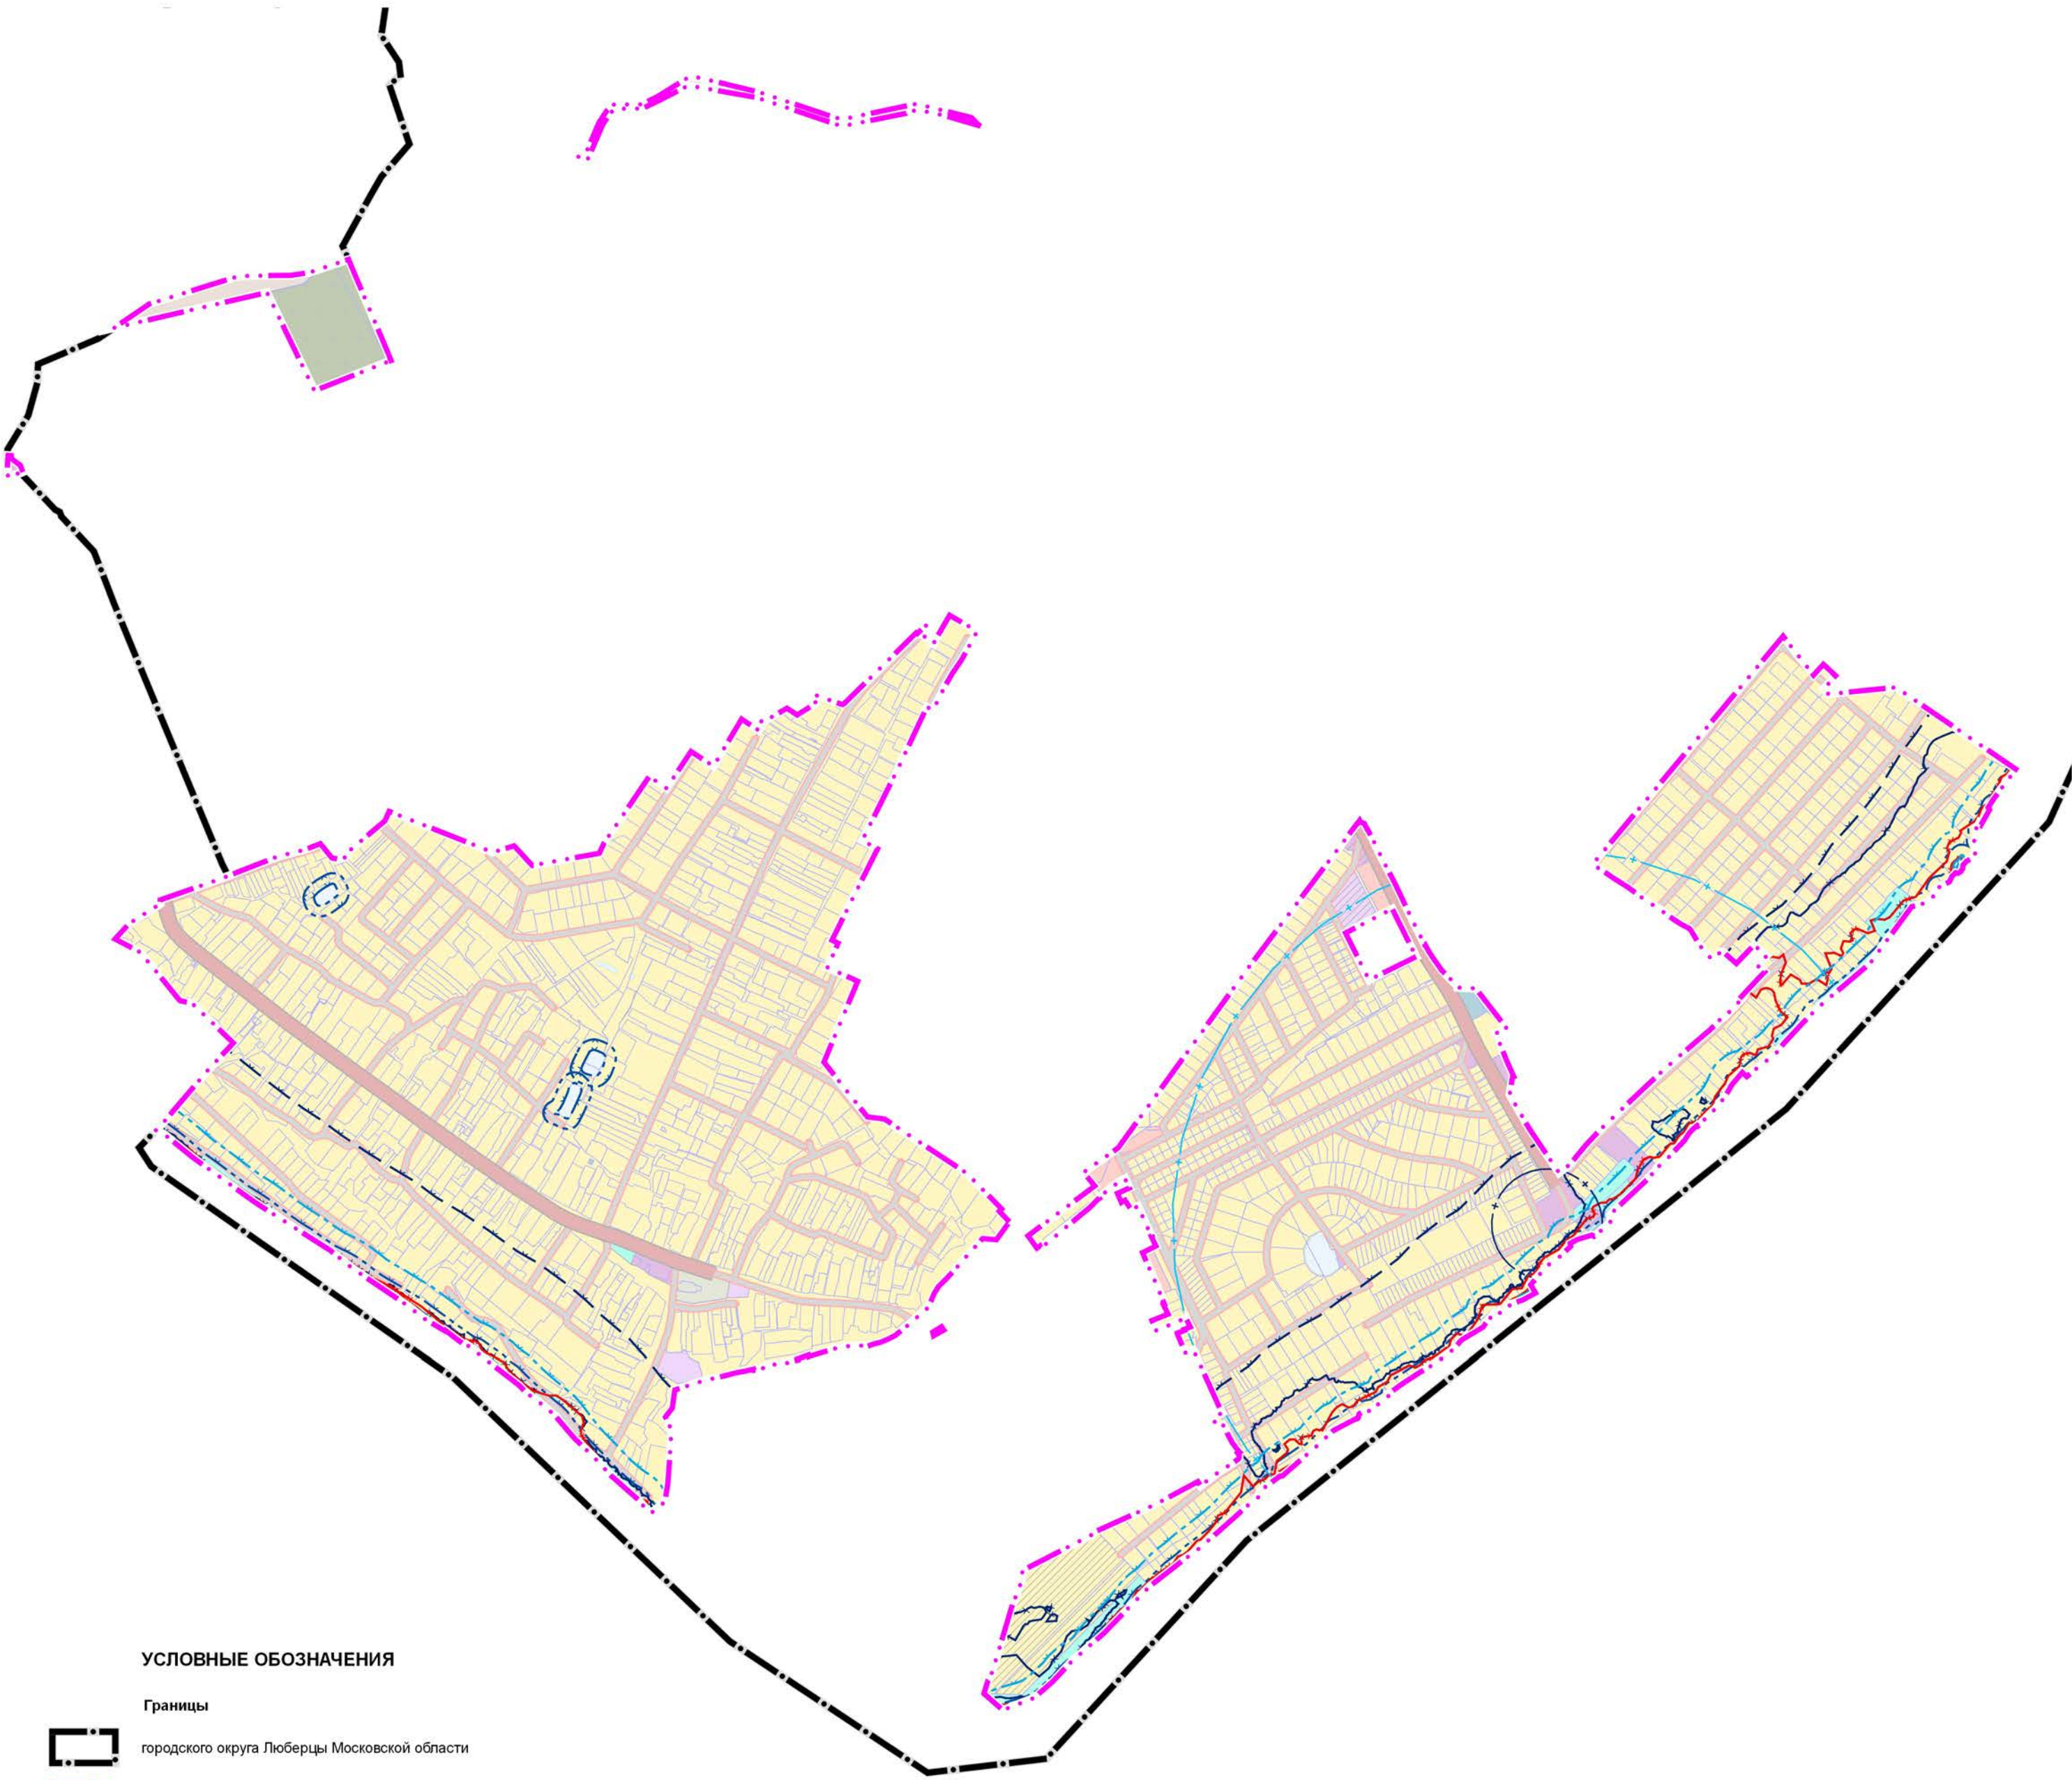

УСЛОВНЫЕ ОБОЗНАЧЕНИЯ

Границы

- городского округа Люберцы Московской области
- населенного пункта с. Верхнее Мячково (утверждаемые)
- земельных участков, поставленных на кадастровый учет

Территории

- Застройки многоквартирными жилыми домами
- Застройки индивидуальными и блокированными жилыми домами
- Многофункциональные общественно-деловые
- Специализированной общественной застройки
- Коммунально-складские
- Транспортной инфраструктуры
- Озелененные
- Осуществления историко-культурной деятельности
- Кладбищ
- Планируемые

Поверхностные водные объекты *

- Водоток (река, ручей, канал)
- Земли, покрытые поверхностными водами

* Отображены в информационных целях, не являются предметом утверждения генерального плана

Зоны с особыми условиями использования территории

- Второй пояс зоны санитарной охраны источника водоснабжения
- Третий пояс зоны санитарной охраны источника водоснабжения
- Водоохранная зона **
- Прибрежная защитная полоса **
- Береговая полоса **
- Зона затопления
- Зона подтопления

** В соответствии со сведениями ИСОГД МО

Существующие и планируемые к организации особо охраняемые природные территории в границах с. Верхнее Мячково отсутствуют

Должность	ФИО	Подпись	Дата	Договор № 250-2025 от 29.04.2025			
Руководитель МП	П.С. Богачев			Московская область, городской округ Люберцы			
Зам. нач. отд. № 3 МП	Н.В. Макаров						
Ведущий инженер отд. № 3 МП	Е.В. Кимева						
ГИП отд. № 3 МП	А.В. Макаров						
				Генеральный план городского округа Люберцы Московской области применительно к населенному пункту с. Верхнее Мячково	Стадия	Лист	Листов
						1	2
				Карта существующих и планируемых особо охраняемых природных территорий, зон санитарной охраны источников питьевого водоснабжения, водоохраных зон, прибрежных защитных полос, береговых полос водных объектов. Зон затопления и подтопления городского округа Люберцы применительно к населенному пункту с. Верхнее Мячково	НИИПИ Градостроительства		
Проверил	Н.В. Макаров				ГАУ МО «НИИПИ градостроительства»		