


КАРТА ГРАНИЦ НАСЕЛЕННОГО ПУНКТА ПГТ. КРАСКОВО

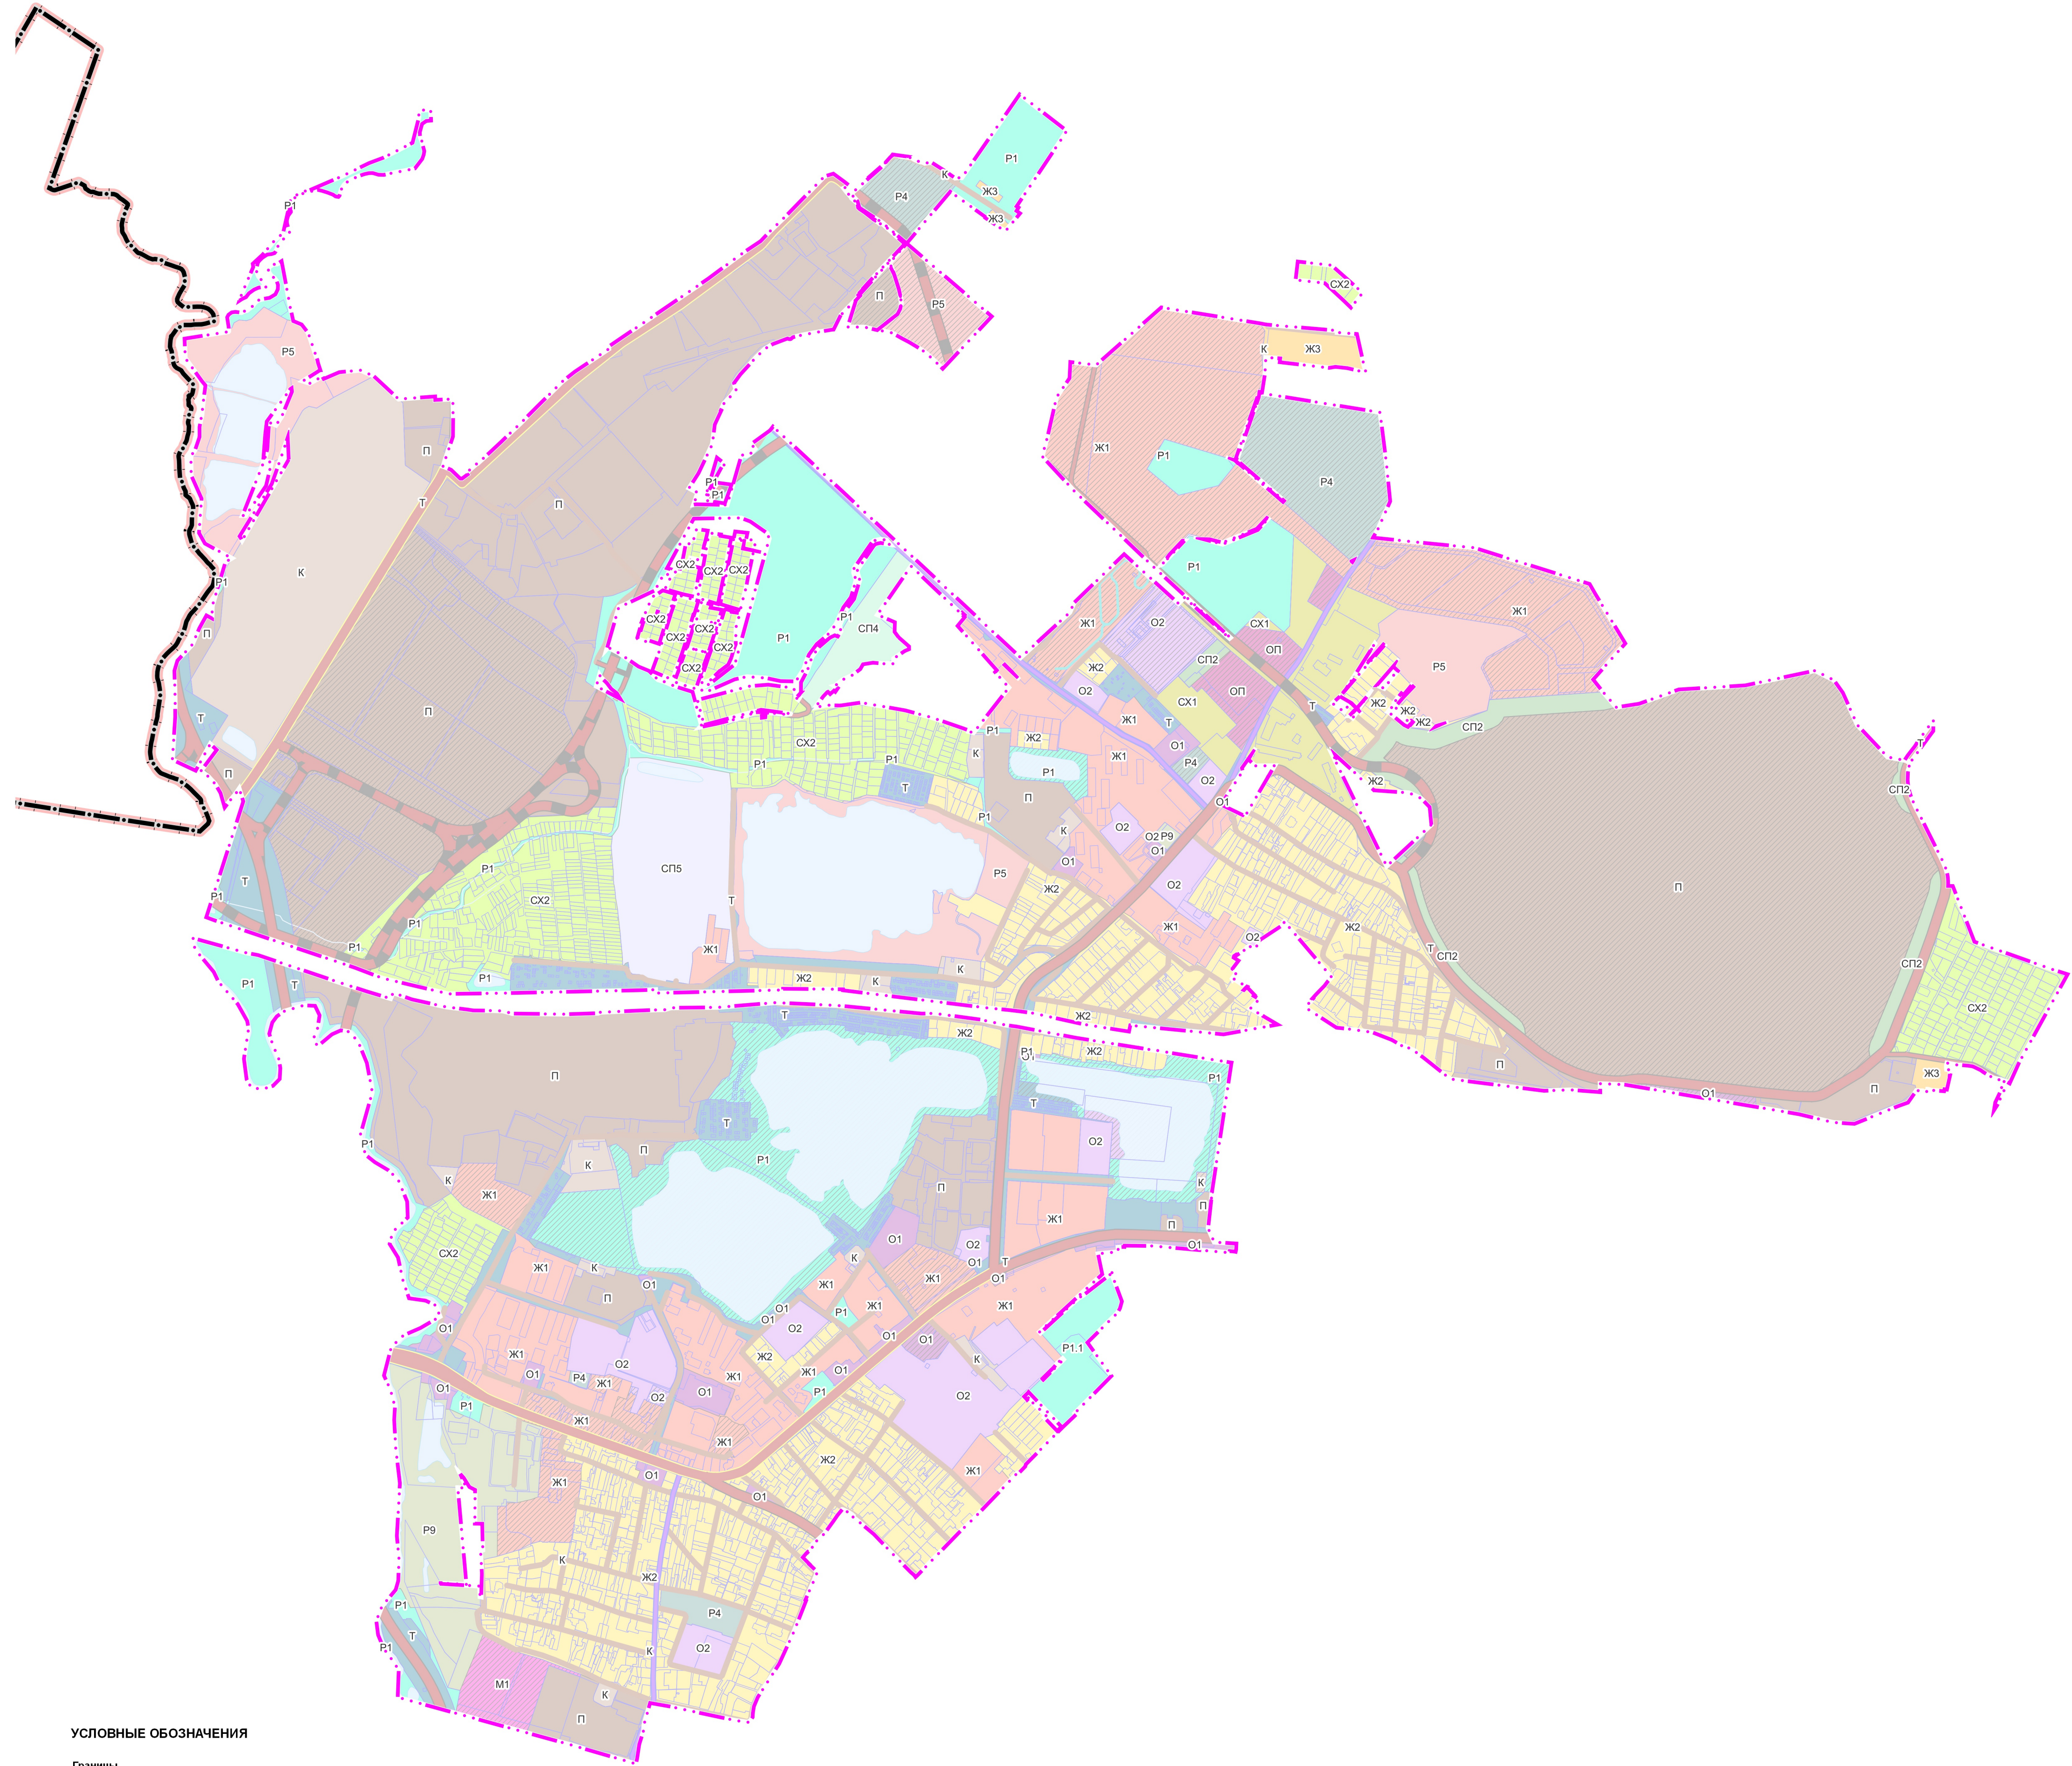

УСЛОВНЫЕ ОБОЗНАЧЕНИЯ

- Границы**
- Московской области
 - Городского округа Люберцы Московской области
 - Населенного пункта пгт. Красково (утверждаемые)
 - Земельных участков, поставленных на кадастровый учет

Функциональные зоны

- Ж1 Зона застройки многоквартирными жилыми домами
- Ж2 Зона застройки индивидуальными и блокированными жилыми домами
- Ж3 Зона смешанной малозаточной жилой застройки
- О1 Многофункциональная общественно-деловая зона
- О2 Зона специализированной общественной застройки
- П Производственная зона
- К Коммунально-складская зона
- Т Зона транспортной инфраструктуры
- Р1 Зона озелененных территорий
- Р4 Зона объектов физической культуры и массового спорта
- Р5 Зона объектов отдыха и туризма
- СХ1 Зона сельскохозяйственного назначения (сельскохозяйственные угодья, сельскохозяйственное производство)
- СХ2 Зона, предназначенная для ведения садоводства и огородничества
- СП2 Зона озелененных территорий специального назначения
- СП4 Зона специального назначения
- СП5 Иная зона специального назначения
- Р9 Зона осуществления историко-культурной деятельности
- М1 Многофункциональная зона
- ОП Общественно-производственная зона
- Р1.1 Зона размещения объектов образования и отдыха (рекреации)
- Планируемая зона

Поверхностные водные объекты *

- Водоток (река, ручей, канал)
- Водопротусная труба
- Земли, покрытые поверхностными водами

* Отображены в информационных целях, не являются предметом утверждения генерального плана

Должность	ФИО	Подпись	Дата	Договор № 364-2026-Э от 22.09.2026			
Руководитель МП	П.С. Богачев			Московская область, Городской округ Люберцы			
Зам. нач. отд. № 3 МП	Н.В. Макаров						
Ведущий инженер отд. № 3 МП	Е.В. Киселев						
Ген. инж. № 3 МП	А.В. Макаров						
				Проект внесения изменений в генеральный план Городского округа Люберцы Московской области применительно к населенному пункту пгт. Красково			
					Стадия	Лист	Листов
						1	2
				Карта границ населенного пункта пгт. Красково Масштаб 1:10000			
Проектировщик	Н.В. Макаров			ИИИПИ градостроительства ГАУ МО «НИИПИ градостроительства»			