
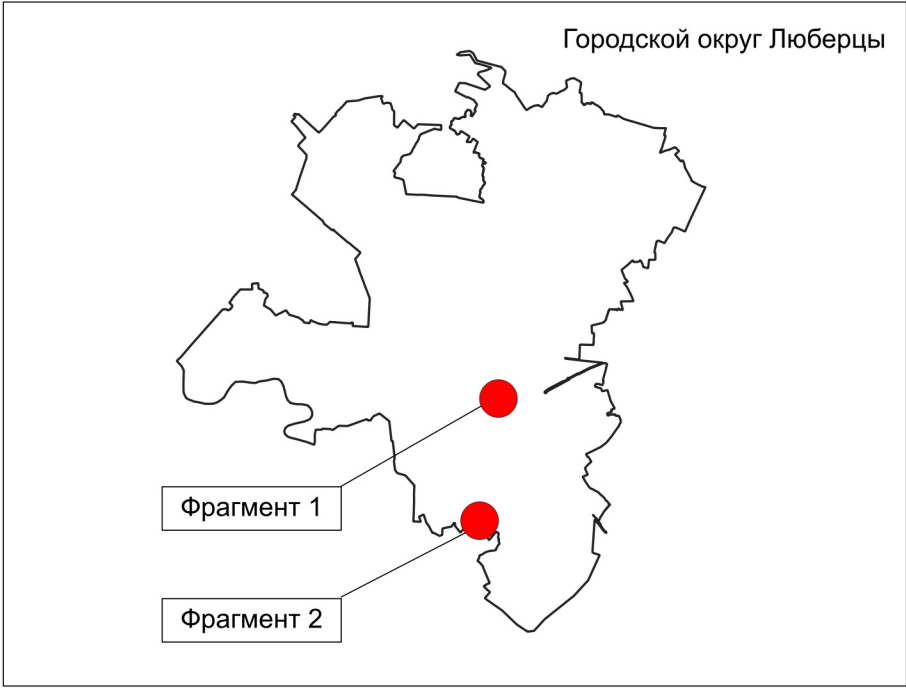
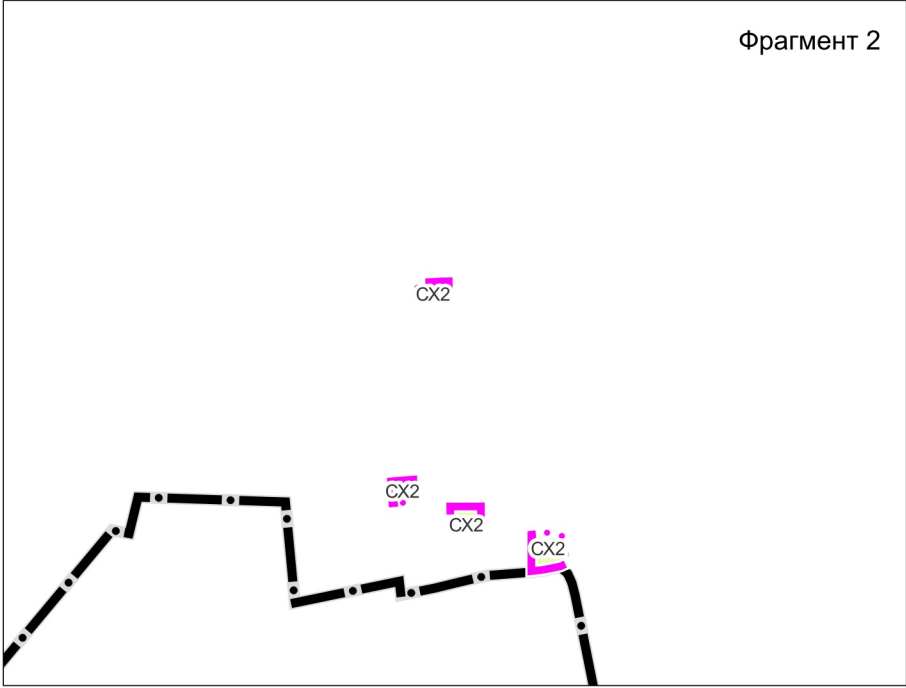


ПРОЕКТ ВНЕСЕНИЯ ИЗМЕНЕНИЙ В ГЕНЕРАЛЬНЫЙ ПЛАН ГОРОДСКОГО ОКРУГА ЛЮБЕРЦЫ МОСКОВСКОЙ ОБЛАСТИ ПРИМЕНительно К НАСЕЛЕННОМУ ПУНКту ПГт. ОКТЯБРЬСКИЙ

КАРТА ГРАНИЦ НАСЕЛЕННЫХ ПУНКтОВ, ВХОДЯЩИХ В СОСТАВ ГОРОДСКОГО ОКРУГА ЛЮБЕРЦЫ, ПРИМЕНительно К НАСЕЛЕННОМУ ПУНКту ПГт. ОКТЯБРЬСКИЙ

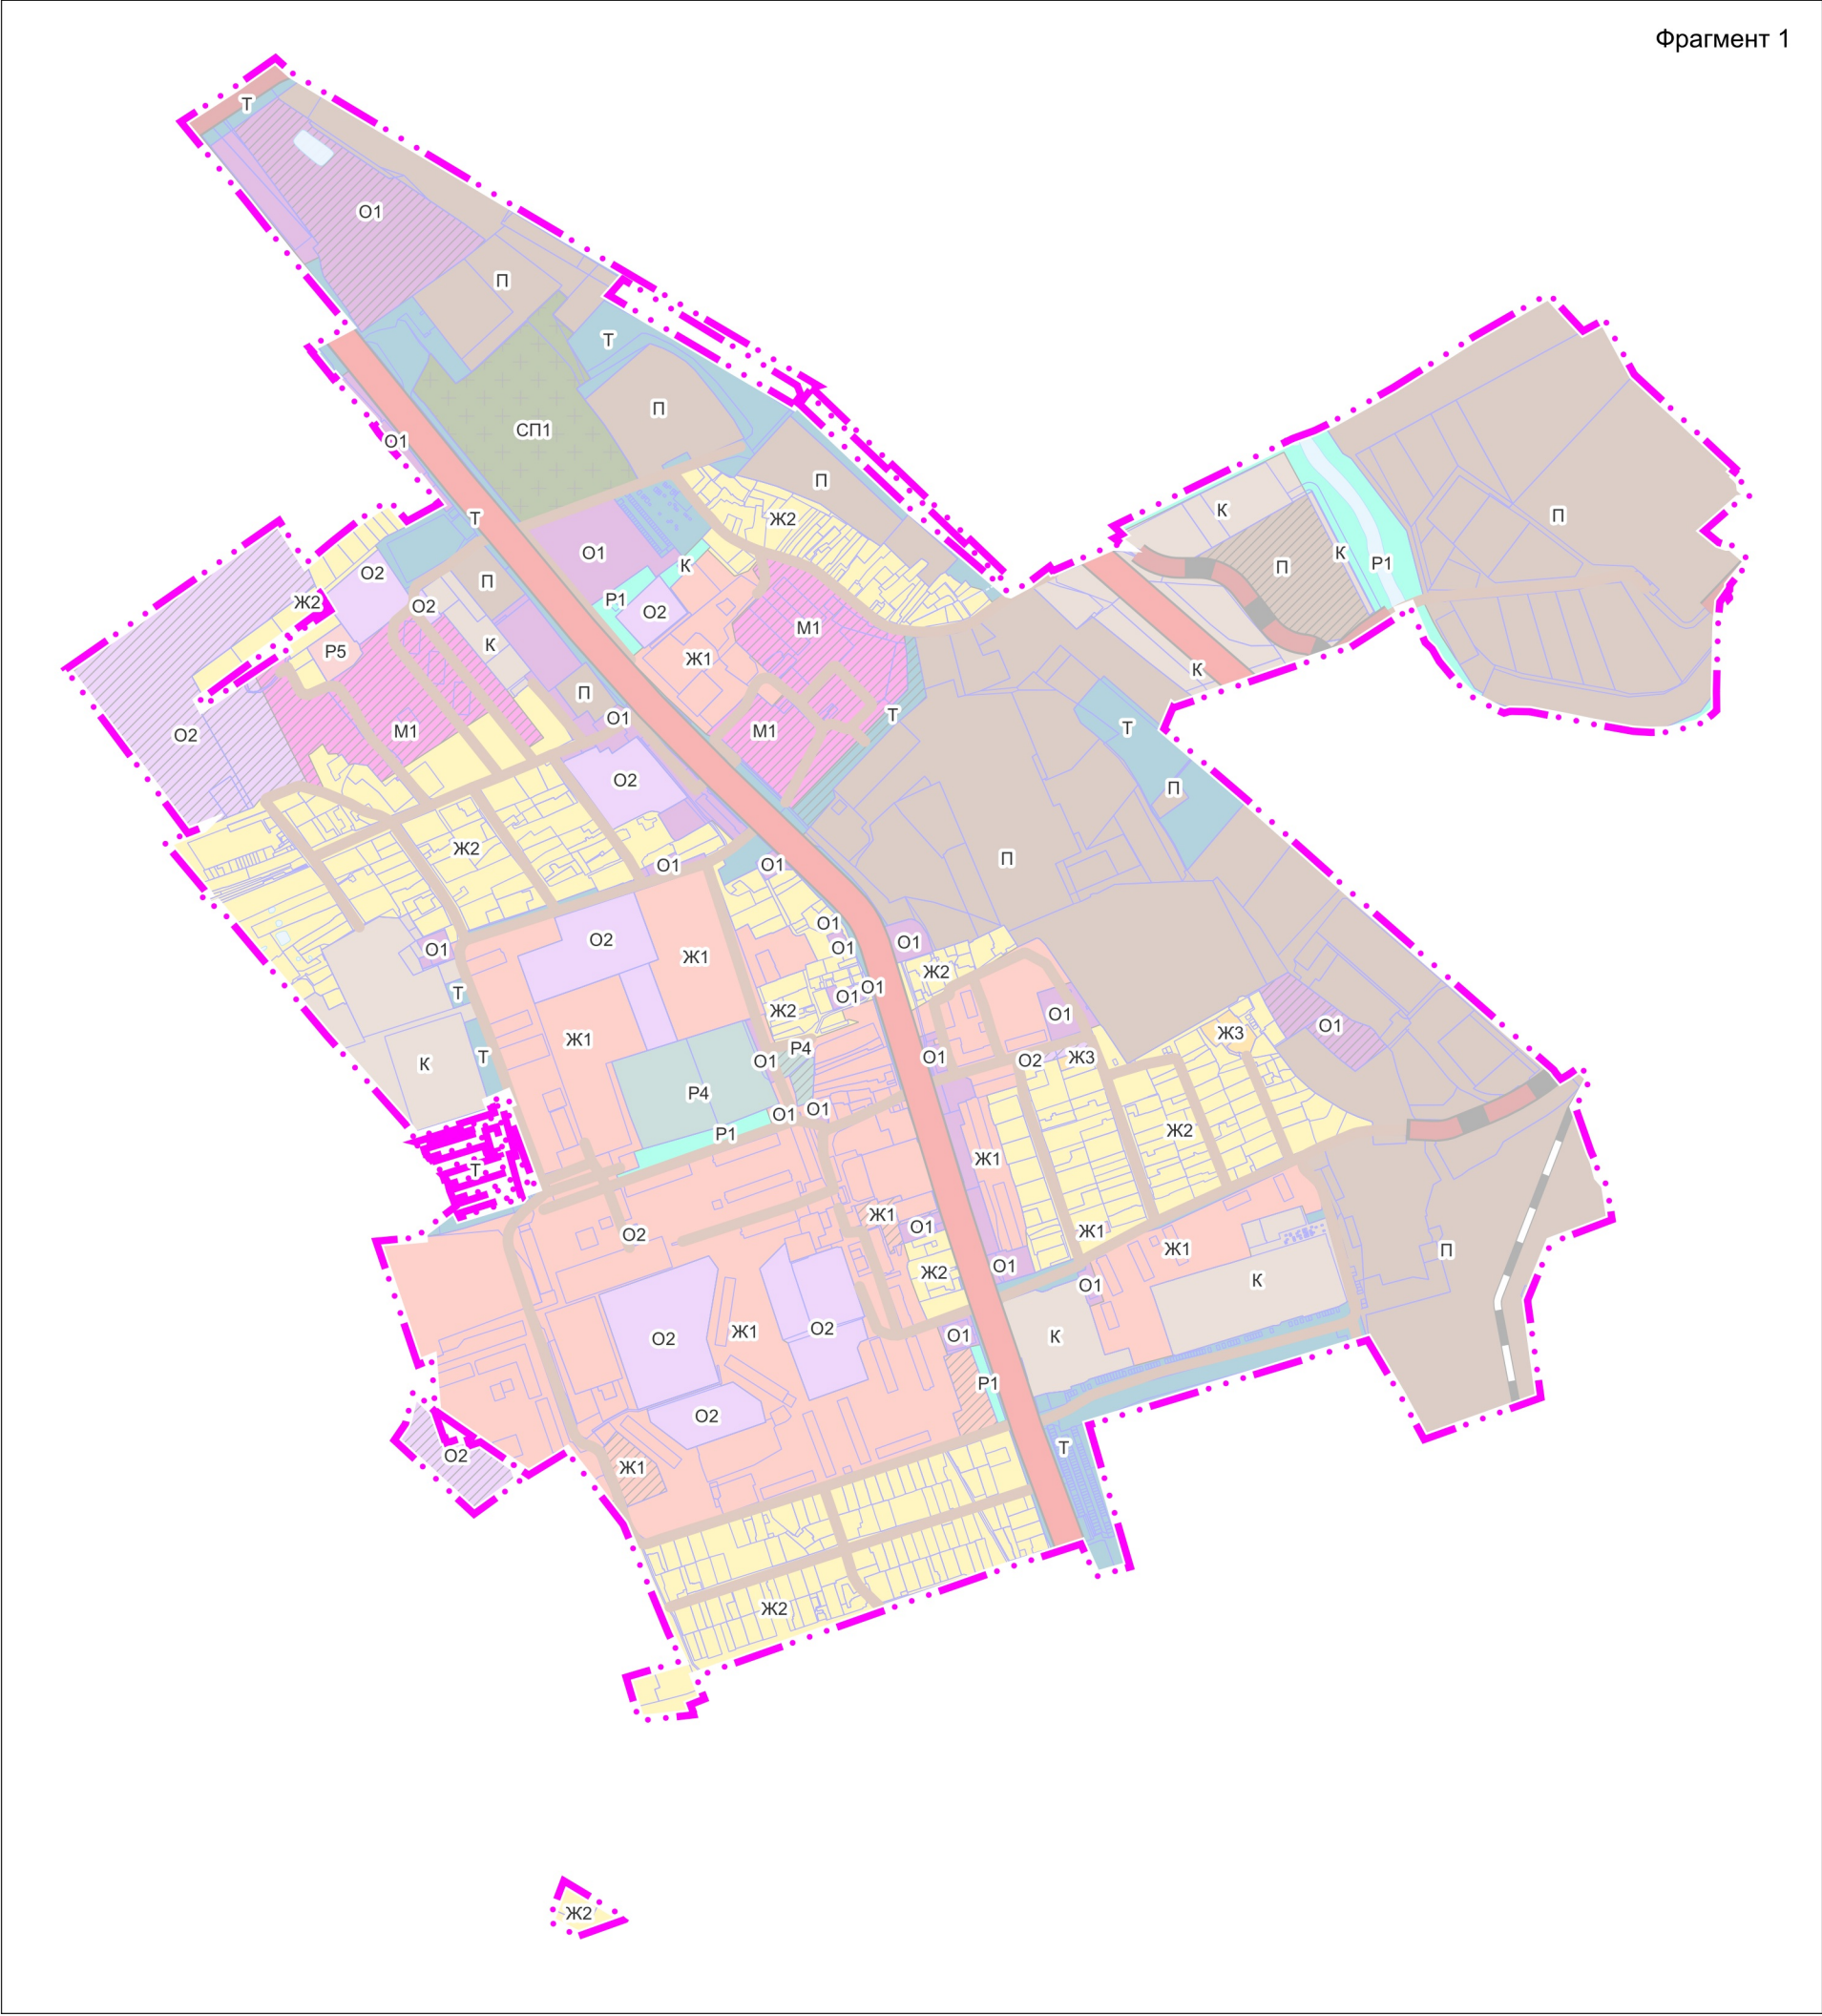

УСЛОВНЫЕ ОБОЗНАЧЕНИЯ

Границы

- Городского округа Люберцы Московской области
- Населенного пункта пгт. Октябрьский (утверждаемые)
- Земельных участков, поставленных на кадастровый учет

Функциональные зоны

- Ж1 Зона застройки многоквартирными жилыми домами
- Ж2 Зона застройки индивидуальными и блокированными жилыми домами
- Ж3 Зона смешанной малозэтажной жилой застройки
- О1 Многофункциональная общественно-деловая зона
- О2 Зона специализированной общественной застройки
- П Производственная зона
- К Коммунально-складская зона
- Т Зона транспортной инфраструктуры
- Р1 Зона озелененных территорий
- Р4 Зона объектов физической культуры и массового спорта
- Р5 Зона объектов отдыха и туризма
- СХ2 Зона, предназначенная для ведения садоводства и огородничества
- СП1 Зона кладбищ
- М1 Многофункциональная зона
- Планируемая зона

Поверхностные водные объекты *

- Земли, покрытые поверхностными водами
- Водоток (река, ручей, канал)
- Водопропускная труба

* Отображены в информационных целях, не являются предметом утверждения генерального плана

Должность	ФИО	Подпись	Дата	Договор № 143-2026 от 08.07.2026			
Руководитель МГП	П.С. Богачев			Московская область, Городской округ Люберцы			
Зам. начальника отдела № 3 МГП	Н.В. Макаров						
Ведущий инженер отдела № 3 МГП	Е.В. Кимяева						
ГИП отдела № 3 МГП	А.В. Макаров						
				Проект внесения изменений в генеральный план городского округа Люберцы Московской области применительно к населенному пункту пгт. Октябрьский	Стадия	Лист	Листов
						1	2
				Карта границ населенных пунктов, входящих в состав городского округа Люберцы, применительно к населенному пункту пгт. Октябрьский	НИИПИ Градостроительства ГАОУ МО «НИИПИ градостроительства»		
Проверил	Н.В. Макаров						

Масштаб 1:10000