ВНЕСЕНИЕ ИЗМЕНЕНИЙ В ГЕНЕРАЛЬНЫЙ ПЛАН ГОРОДСКОГО ОКРУГА ЛЮБЕРЦЫ МОСКОВСКОЙ ОБЛАСТИ

КАРТА ПЛАНИРУЕМОГО РАЗВИТИЯ ТРАНСПОРТНОЙ ИНФРАСТРУКТУРЫ В ГРАНИЦАХ МУНИЦИПАЛЬНОГО ОБРАЗОВАНИЯ В ЧАСТИ ОБЪЕКТОВ ФЕДЕРАЛЬНОГО И РЕГИОНАЛЬНОГО ЗНАЧЕНИЯ

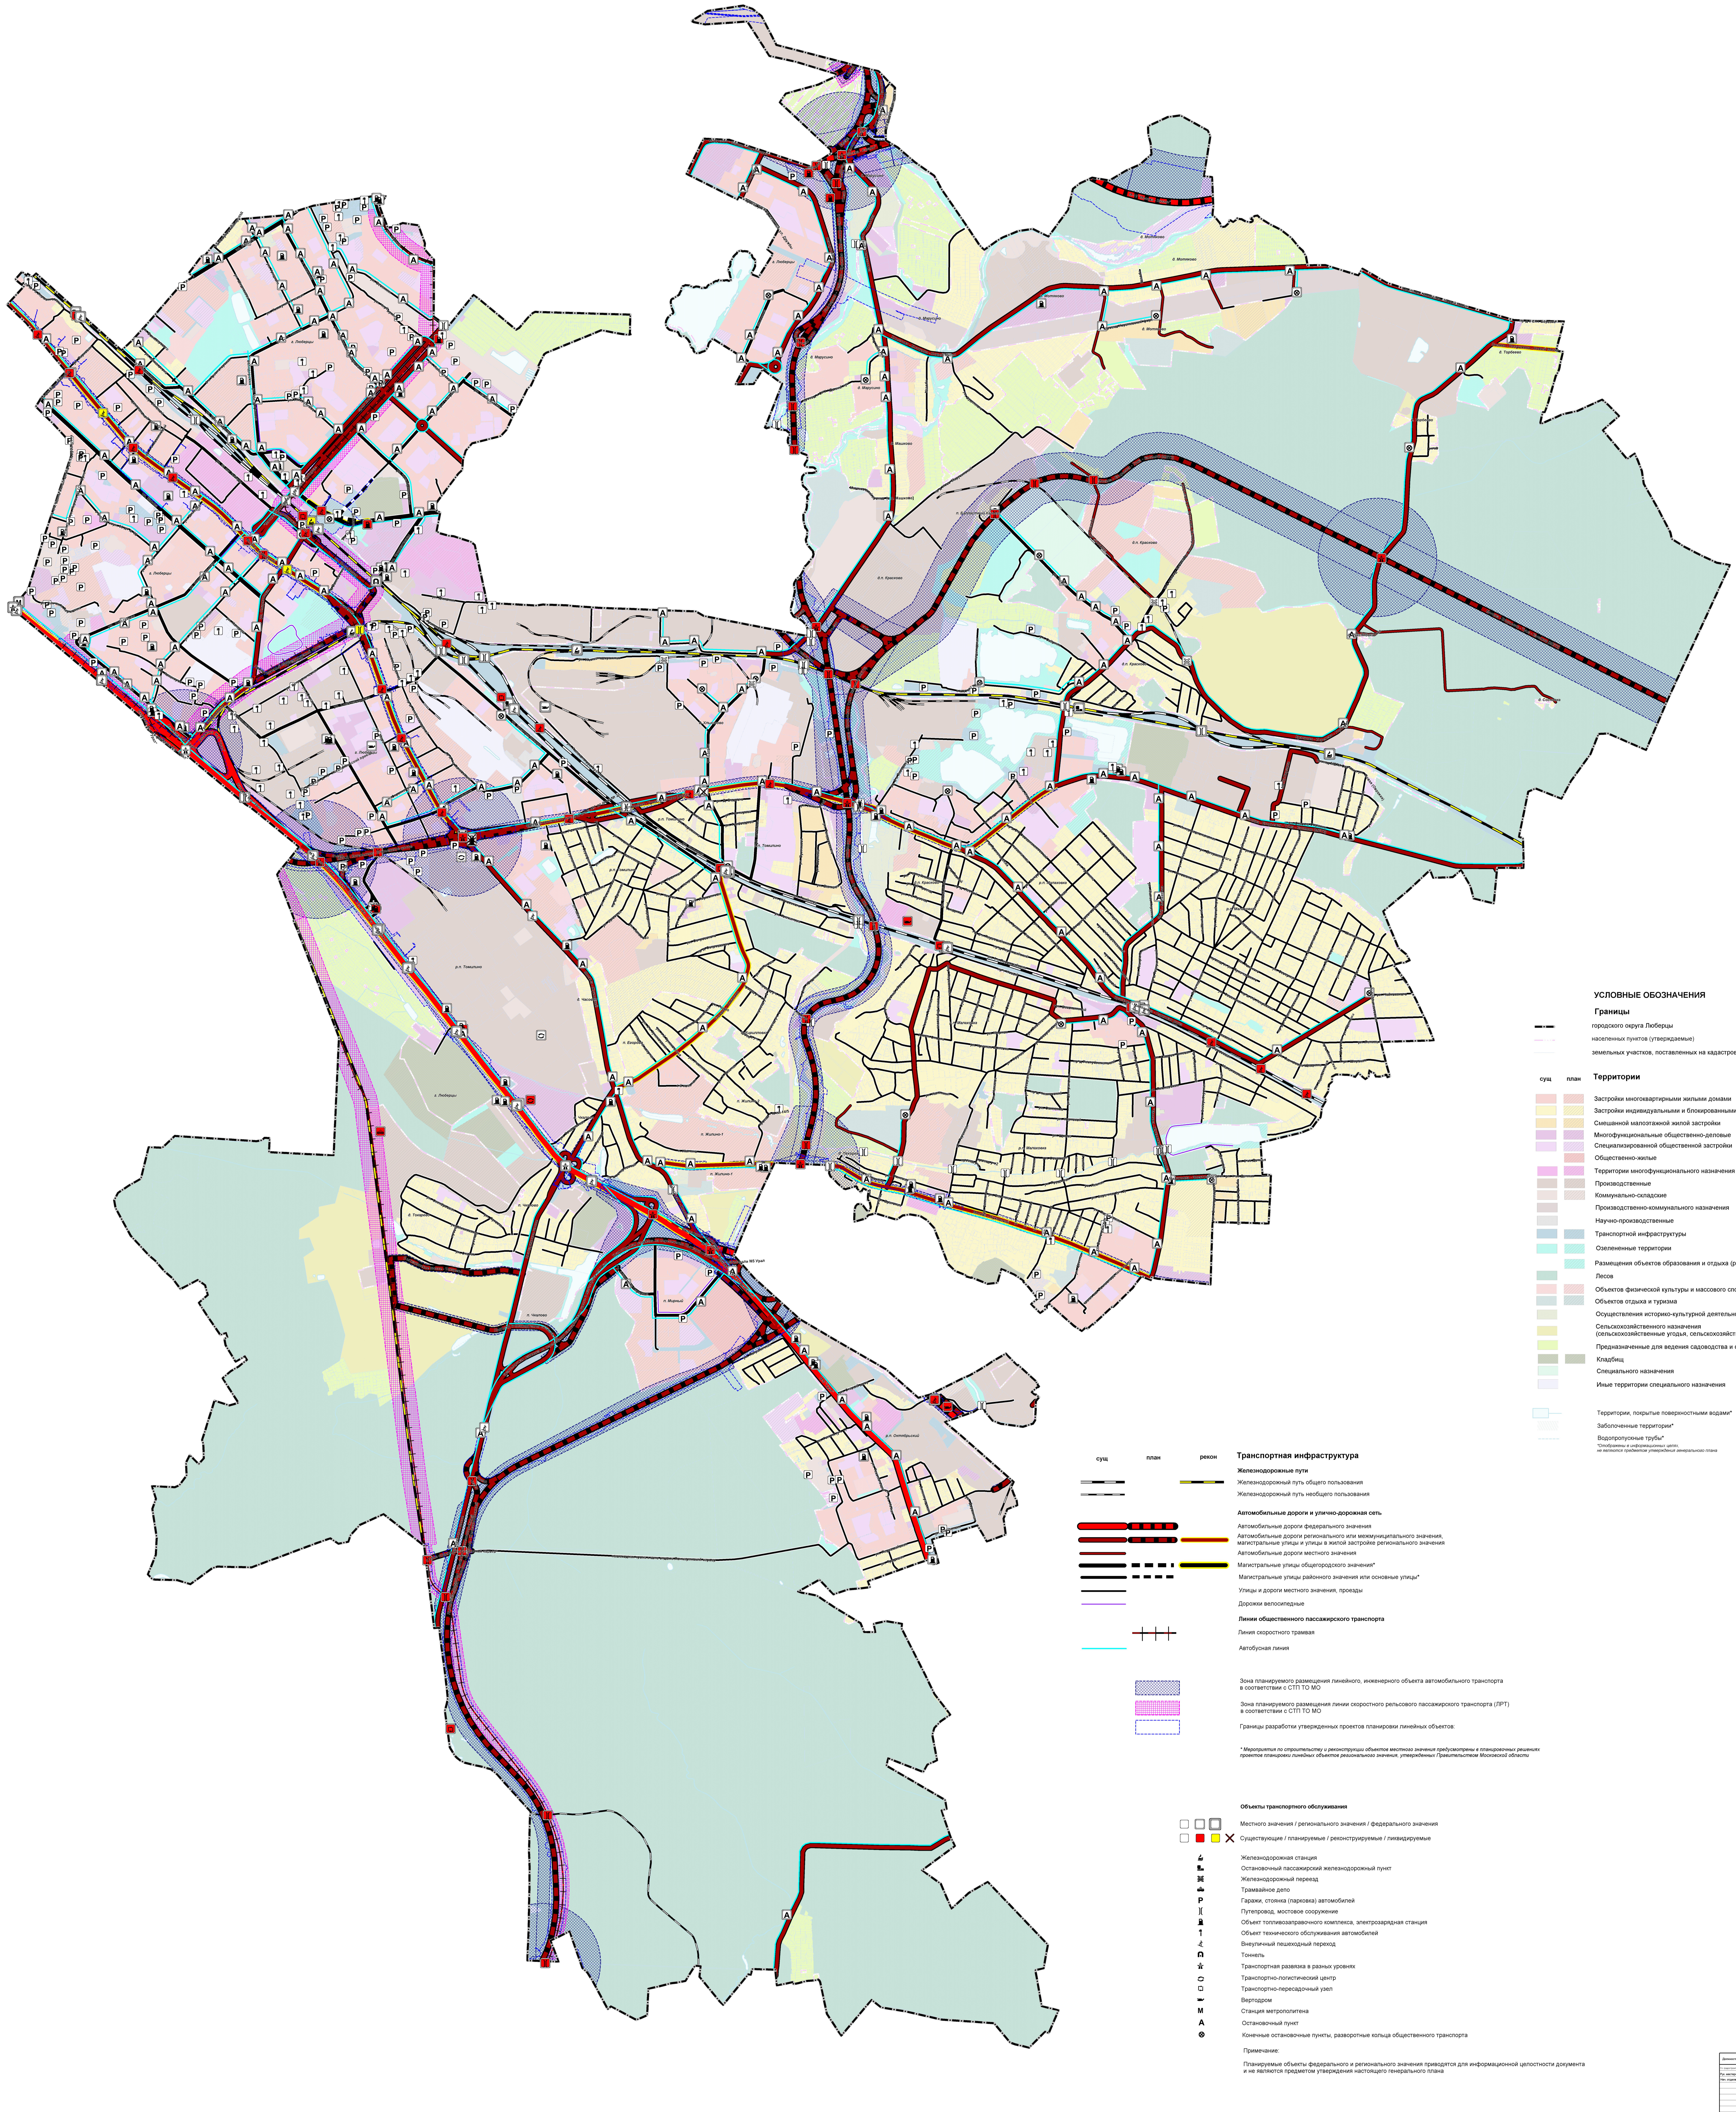

УСЛОВНЫЕ ОБОЗНАЧЕНИЯ

Границы

- городского округа Люберцы
- населенных пунктов (утверждаемые)
- земельных участков, поставленных на кадастровый учет

Территории (сущ / план)

- Застройки многоквартирными жилыми домами
- Застройки индивидуальными и блокированными жилыми домами
- Смешанной малоэтажной жилой застройки
- Многофункциональные общественно-деловые
- Специализированной общественной застройки
- Общественно-жилые
- Территории многофункционального назначения
- Производственные
- Коммунально-складские
- Производственно-коммунального назначения
- Научно-производственные
- Транспортной инфраструктуры
- Озелененные территории
- Размещения объектов образования и отдыха (рекреации)
- Лесов
- Объектов физической культуры и массового спорта
- Объектов отдыха и туризма
- Осуществления историко-культурной деятельности
- Сельскохозяйственного назначения (сельскохозяйственные угодья, сельскохозяйственное производство)
- Предназначенные для ведения садоводства и огородничества
- Кладбищ
- Специального назначения
- Иные территории специального назначения

- Территории, покрытые поверхностными водами*
- Заболоченные территории*
- Водопропускные трубы*

**Отображены в информационных целях, не являются предметом утверждения генерального плана*

Транспортная инфраструктура (сущ / план / рекон)

Железнодорожные пути

- Железнодорожный путь общего пользования
- Железнодорожный путь необщего пользования

Автомобильные дороги и улично-дорожная сеть

- Автомобильные дороги федерального значения
- Автомобильные дороги регионального или межмуниципального значения, магистральные улицы и улицы в жилой застройке регионального значения
- Автомобильные дороги местного значения
- Магистральные улицы общегородского значения*
- Магистральные улицы районного значения или основные улицы*
- Улицы и дороги местного значения, проезды
- Дорожки велосипедные

Линии общественного пассажирского транспорта

- Линия скоростного трамвая
- Автобусная линия

- Зона планируемого размещения линейного, инженерного объекта автомобильного транспорта в соответствии с СТП ТО МО
- Зона планируемого размещения линии скоростного рельсового пассажирского транспорта (ЛРТ) в соответствии с СТП ТО МО
- Границы разработки утвержденных проектов планировки линейных объектов:

** Мероприятия по строительству и реконструкции объектов местного значения предусмотрены в планировочных решениях проектов планировки линейных объектов регионального значения, утвержденных Правительством Московской области*

Объекты транспортного обслуживания

☐ ☐ ☐ Местного значения / регионального значения / федерального значения

☐ 🟥 🟨 ✕ Существующие / планируемые / реконструируемые / ликвидируемые

- Железнодорожная станция
- Остановочный пассажирский железнодорожный пункт
- Железнодорожный переезд
- Трамвайное депо
- P Гаражи, стоянка (парковка) автомобилей
-)(Путепровод, мостовое сооружение
- Объект топливозаправочного комплекса, электрозарядная станция
- Объект технического обслуживания автомобилей
- Внеуличный пешеходный переход
- Тоннель
- Транспортная развязка в разных уровнях
- Транспортно-логистический центр
- Транспортно-пересадочный узел
- Вертодром
- M Станция метрополитена
- A Остановочный пункт
- ⊗ Конечные остановочные пункты, разворотные кольца общественного транспорта

Примечание:

Планируемые объекты федерального и регионального значения приводятся для информационной целостности документа и не являются предметом утверждения настоящего генерального плана

Должность	ФИО	Подпись	Дата	Государственное задание № 834.2 на 2023 год			
Гл. градостроитель	Богачев П.С.			Московская область, городской округ Люберцы			
Рук. мастерской	Макаров Н.В.						
Нач. отдела	Кимяева Е.В.						
				Внесение изменений в генеральный план городского округа Люберцы Московской области	Стадия	Лист	Листов
						3	6
				Карта планируемого развития транспортной инфраструктуры в границах муниципального образования в части объектов федерального и регионального значения. М 1:10000	НИ и ПИ градостроительства ГАУ МО "НИиПИ градостроительства"		
Проверил	Макаров Н.В.						