# ВНЕСЕНИЕ ИЗМЕНЕНИЙ В ГЕНЕРАЛЬНЫЙ ПЛАН ГОРОДСКОГО ОКРУГА ЛЮБЕРЦЫ МОСКОВСКОЙ ОБЛАСТИ

## КАРТА ГРАНИЦ ТЕРРИТОРИЙ, ЗОН ОХРАНЫ И ЗАЩИТНЫХ ЗОН ОБЪЕКТОВ КУЛЬТУРНОГО НАСЛЕДИЯ

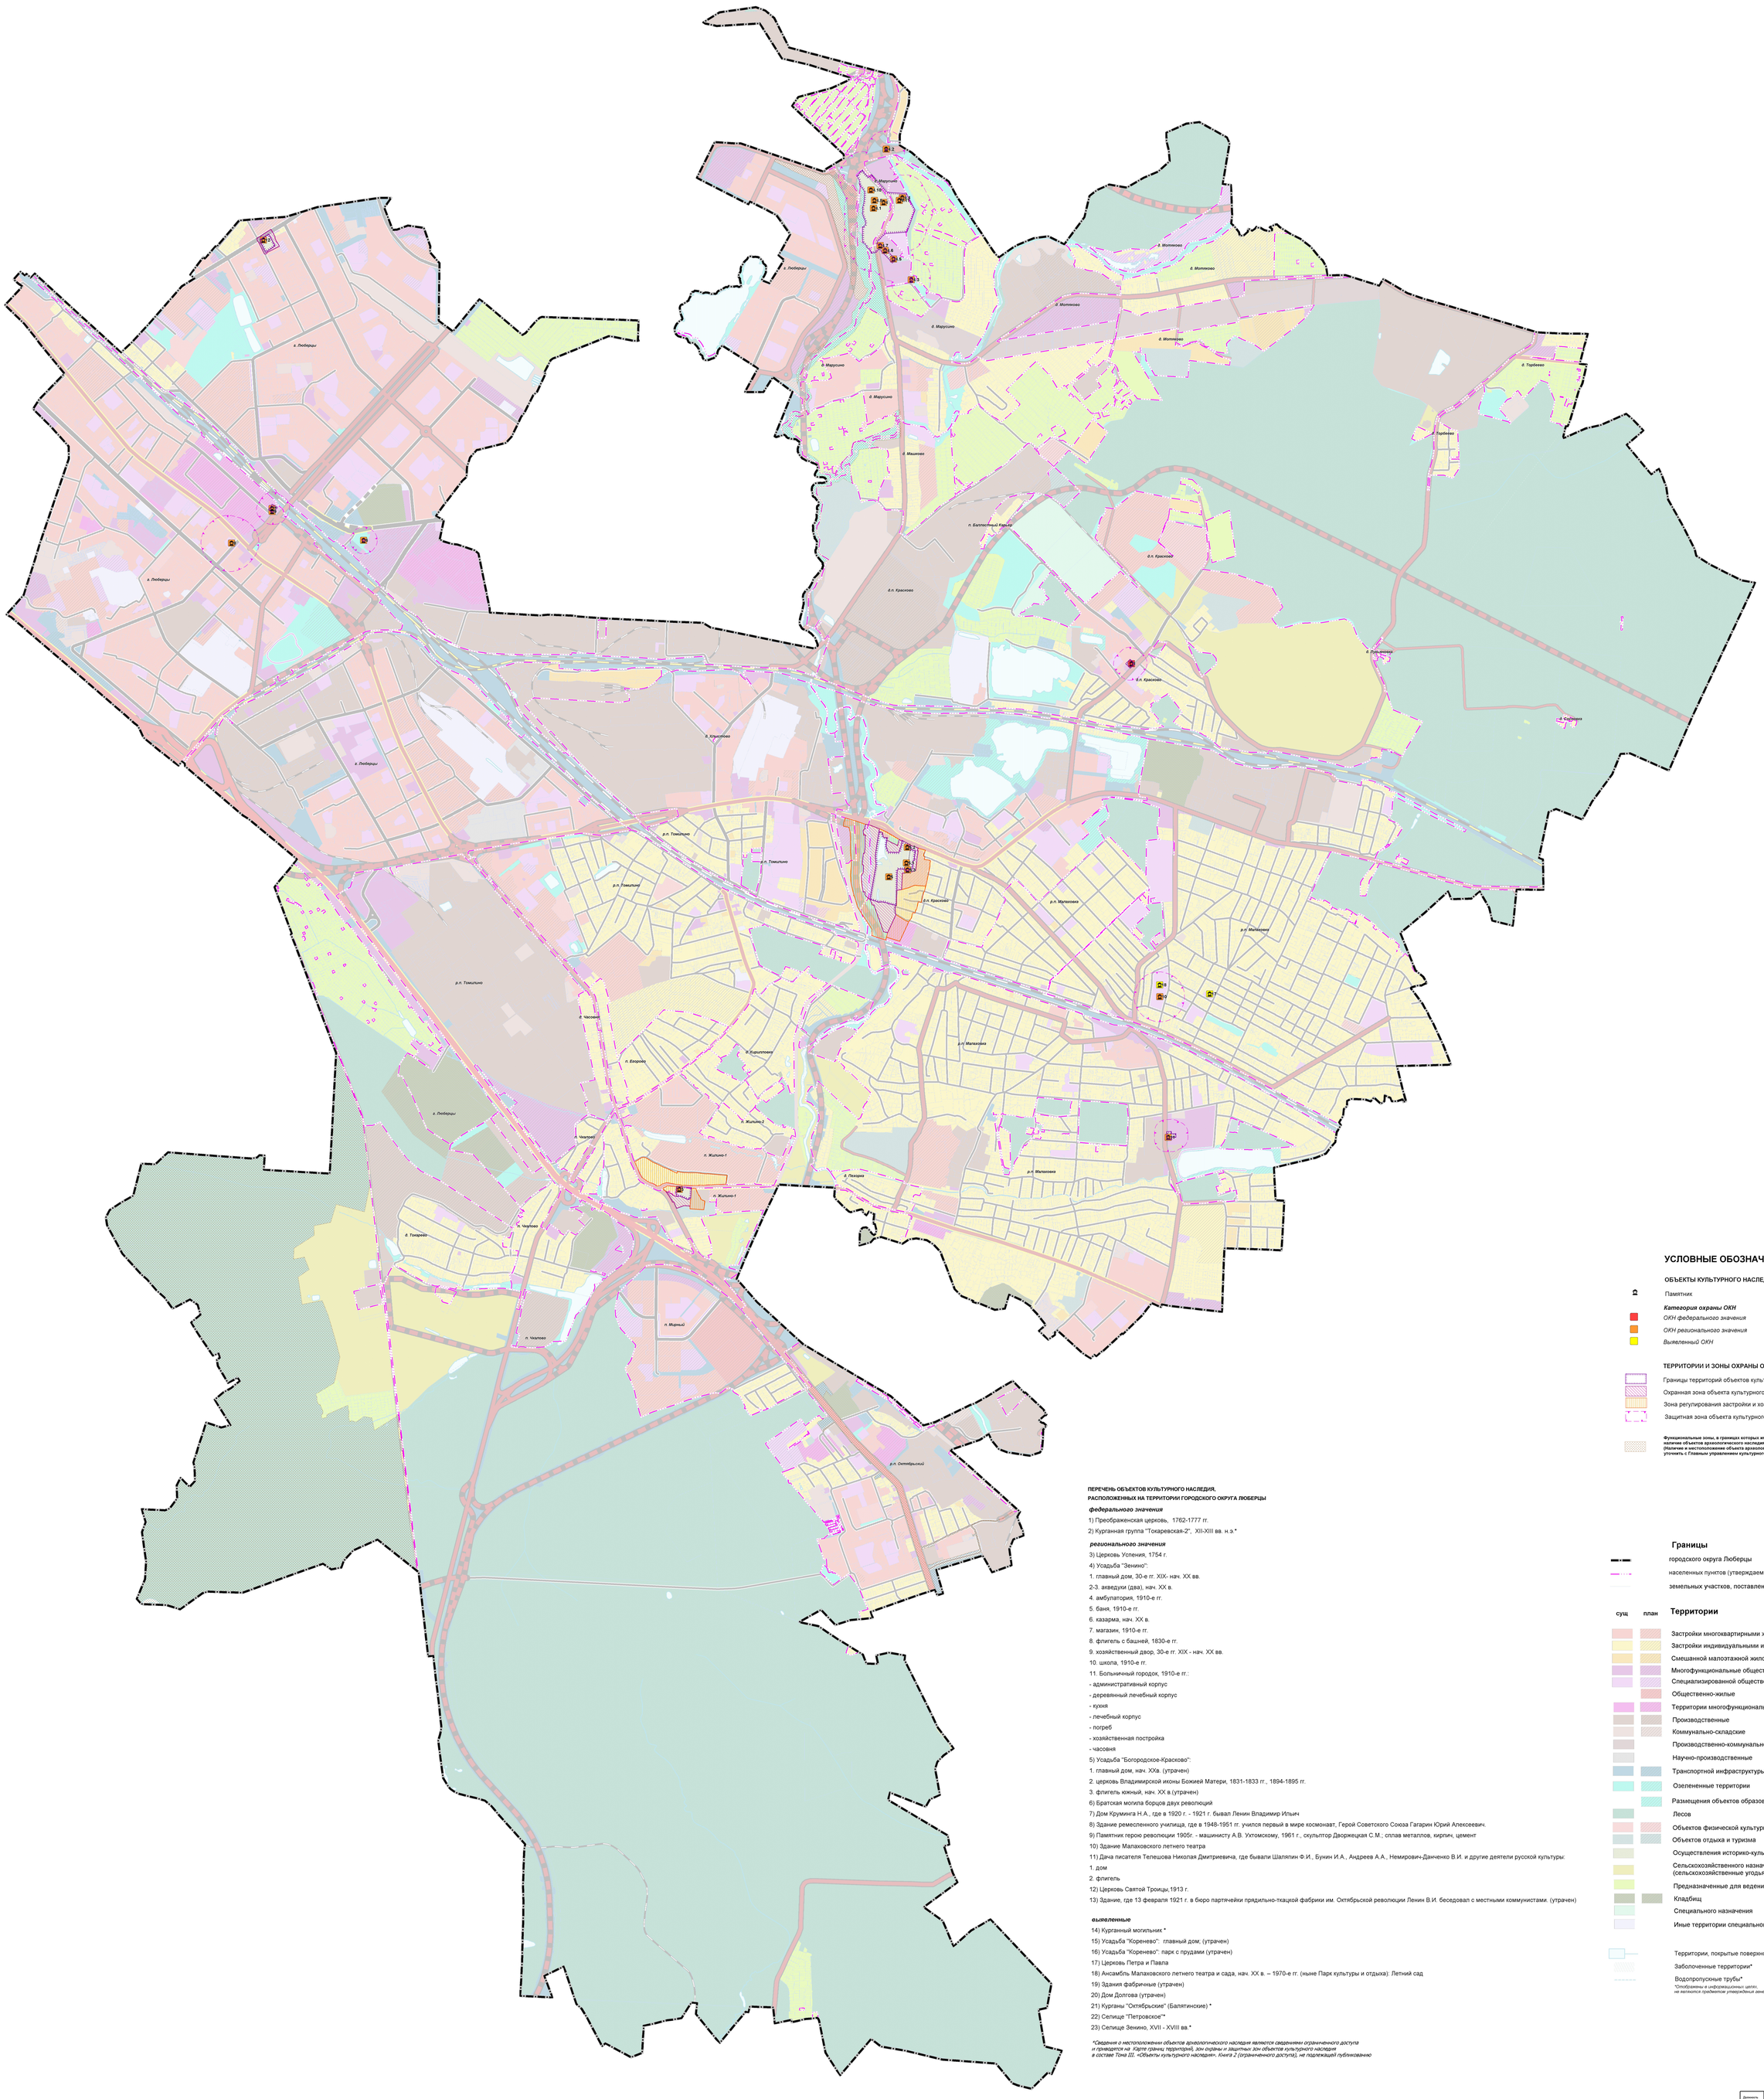


### УСЛОВНЫЕ ОБОЗНАЧЕНИЯ

**ОБЪЕКТЫ КУЛЬТУРНОГО НАСЛЕДИЯ (ОКН)**

Памятник

***Категория охраны ОКН***

*ОКН федерального значения*

*ОКН регионального значения*

*Выявленный ОКН*

**ТЕРРИТОРИИ И ЗОНЫ ОХРАНЫ ОКН**

Границы территорий объектов культурного наследия

Охранная зона объекта культурного наследия

Зона регулирования застройки и хозяйственной деятельности

Защитная зона объекта культурного наследия

**Функциональные зоны, в границах которых имеются основания предполагать наличие объектов археологического наследия.**
**(Наличие и местоположение объекта археологического наследия необходимо уточнить с Главным управлением культурного наследия Московской области)**

**ПЕРЕЧЕНЬ ОБЪЕКТОВ КУЛЬТУРНОГО НАСЛЕДИЯ,**
**РАСПОЛОЖЕННЫХ НА ТЕРРИТОРИИ ГОРОДСКОГО ОКРУГА ЛЮБЕРЦЫ**

***федерального значения***

1) Преображенская церковь, 1762-1777 гг.

2) Курганная группа "Токаревская-2", XII-XIII вв. н.э.*

***регионального значения***

3) Церковь Успения, 1754 г.

4) Усадьба "Зенино":

1. главный дом, 30-е гг. XIX- нач. XX вв.

2-3. акведуки (два), нач. XX в.

4. амбулатория, 1910-е гг.

5. баня, 1910-е гг.

6. казарма, нач. XX в.

7. магазин, 1910-е гг.

8. флигель с башней, 1830-е гг.

9. хозяйственный двор, 30-е гг. XIX - нач. XX вв.

10. школа, 1910-е гг.

11. Больничный городок, 1910-е гг.:

- административный корпус
- деревянный лечебный корпус
- кухня
- лечебный корпус
- погреб
- хозяйственная постройка
- часовня

5) Усадьба "Богородское-Красково":

1. главный дом, нач. XXв. (утрачен)

2. церковь Владимирской иконы Божией Матери, 1831-1833 гг., 1894-1895 гг.

3. флигель южный, нач. XX в.(утрачен)

6) Братская могила борцов двух революций

7) Дом Крупинга Н.А., где в 1920 г. - 1921 г. бывал Ленин Владимир Ильич

8) Здание ремесленного училища, где в 1946-1951 гг. учился первый в мире космонавт, Герой Советского Союза Гагарин Юрий Алексеевич.

9) Памятник герою революции 1905г. - машинисту А.В. Ухтомскому, 1961 г., скульптор Дворжецкая С.М.; сплав металлов, кирпич, цемент

10) Здание Малаховского летнего театра

11) Дача писателя Телешова Николая Дмитриевича, где бывали Шаляпин Ф.И., Бунин И.А., Андреев А.А., Немирович-Данченко В.И. и другие деятели русской культуры:

1. дом

2. флигель

12) Церковь Святой Троицы,1913 г.

13) Здание, где 13 февраля 1921 г. в бюро партячейки прядильно-ткацкой фабрики им. Октябрьской революции Ленин В.И. беседовал с местными коммунистами. (утрачен)

***выявленные***

14) Курганный могильник *

15) Усадьба "Коренево": главный дом, (утрачен)

16) Усадьба "Коренево": парк с прудами (утрачен)

17) Церковь Петра и Павла

18) Ансамбль Малаховского летнего театра и сада, нач. XX в. – 1970-е гг. (ныне Парк культуры и отдыха): Летний сад

19) Здания фабричные (утрачен)

20) Дом Долгова (утрачен)

21) Курганы "Октябрьские" (Балятинские) *

22) Селище "Петровское"*

23) Селище Зенино, XVII - XVIII вв.*

**Сведения о местоположении объектов археологического наследия являются сведениями ограниченного доступа и приводятся на Карте границ территорий, зон охраны и защитных зон объектов культурного наследия в составе Тома III, «Объекты культурного наследия», Книга 2 (ограниченного доступа), не подлежащей публикованию*

### Границы

городского округа Люберцы

населенных пунктов (утверждаемые)

земельных участков, поставленных на кадастровый учет

| сущ | план | Территории |
|---|---|---|
| | | Застройки многоквартирными жилыми домами |
| | | Застройки индивидуальными и блокированными жилыми домами |
| | | Смешанной малоэтажной жилой застройки |
| | | Многофункциональные общественно-деловые |
| | | Специализированной общественной застройки |
| | | Общественно-жилые |
| | | Территории многофункционального назначения |
| | | Производственные |
| | | Коммунально-складские |
| | | Производственно-коммунального назначения |
| | | Научно-производственные |
| | | Транспортной инфраструктуры |
| | | Озелененные территории |
| | | Размещения объектов образования и отдыха (рекреации) |
| | | Лесов |
| | | Объектов физической культуры и массового спорта |
| | | Объектов отдыха и туризма |
| | | Осуществления историко-культурной деятельности |
| | | Сельскохозяйственного назначения (сельскохозяйственные угодья, сельскохозяйственное производство) |
| | | Предназначенные для ведения садоводства и огородничества |
| | | Кладбищ |
| | | Специального назначения |
| | | Иные территории специального назначения |

Территории, покрытые поверхностными водами*

Заболоченные территории*

Водопропускные трубы*

*Отображены в информационных целях, не являются предметом утверждения генерального плана

| Должность | ФИО | Подпись | Дата | Государственное задание № 634.2 на 2023 год |
|---|---|---|---|---|
| Гл. специалист | Котлова Л.С. | | | Московская область, городской округ Люберцы |
| Рук. мастерской | Макарова Н.Б. | | | |
| Нач. отдела | Иванова Е.В. | | | Внесение изменений в генеральный план городского округа Люберцы Московской области |
| | | | | Стадия: Р; Лист: 1; Листов: 1 |
| Проверил | Макарова Н.Б. | | | Карта границ территорий, зон охраны и защитных зон объектов культурного наследия. М 1:15000 |
| | | | | ГАУ МО "НИИПИ ГРАДОСТРОИТЕЛЬСТВА" |