ВНЕСЕНИЕ ИЗМЕНЕНИЙ В ГЕНЕРАЛЬНЫЙ ПЛАН ГОРОДСКОГО ОКРУГА ЛЮБЕРЦЫ МОСКОВСКОЙ ОБЛАСТИ

КАРТА СУЩЕСТВУЮЩИХ И ПЛАНИРУЕМЫХ ОСОБО ОХРАНЯЕМЫХ ПРИРОДНЫХ ТЕРРИТОРИЙ, ЗОН САНИТАРНОЙ ОХРАНЫ ИСТОЧНИКОВ ПИТЬЕВОГО ВОДОСНАБЖЕНИЯ, ВОДООХРАННЫХ ЗОН, ПРИБРЕЖНЫХ ЗАЩИТНЫХ ЗОН, БЕРЕГОВЫХ ПОЛОС ВОДНЫХ ОБЪЕКТОВ. ЗОН ЗАТОПЛЕНИЯ И ПОДТОПЛЕНИЯ.

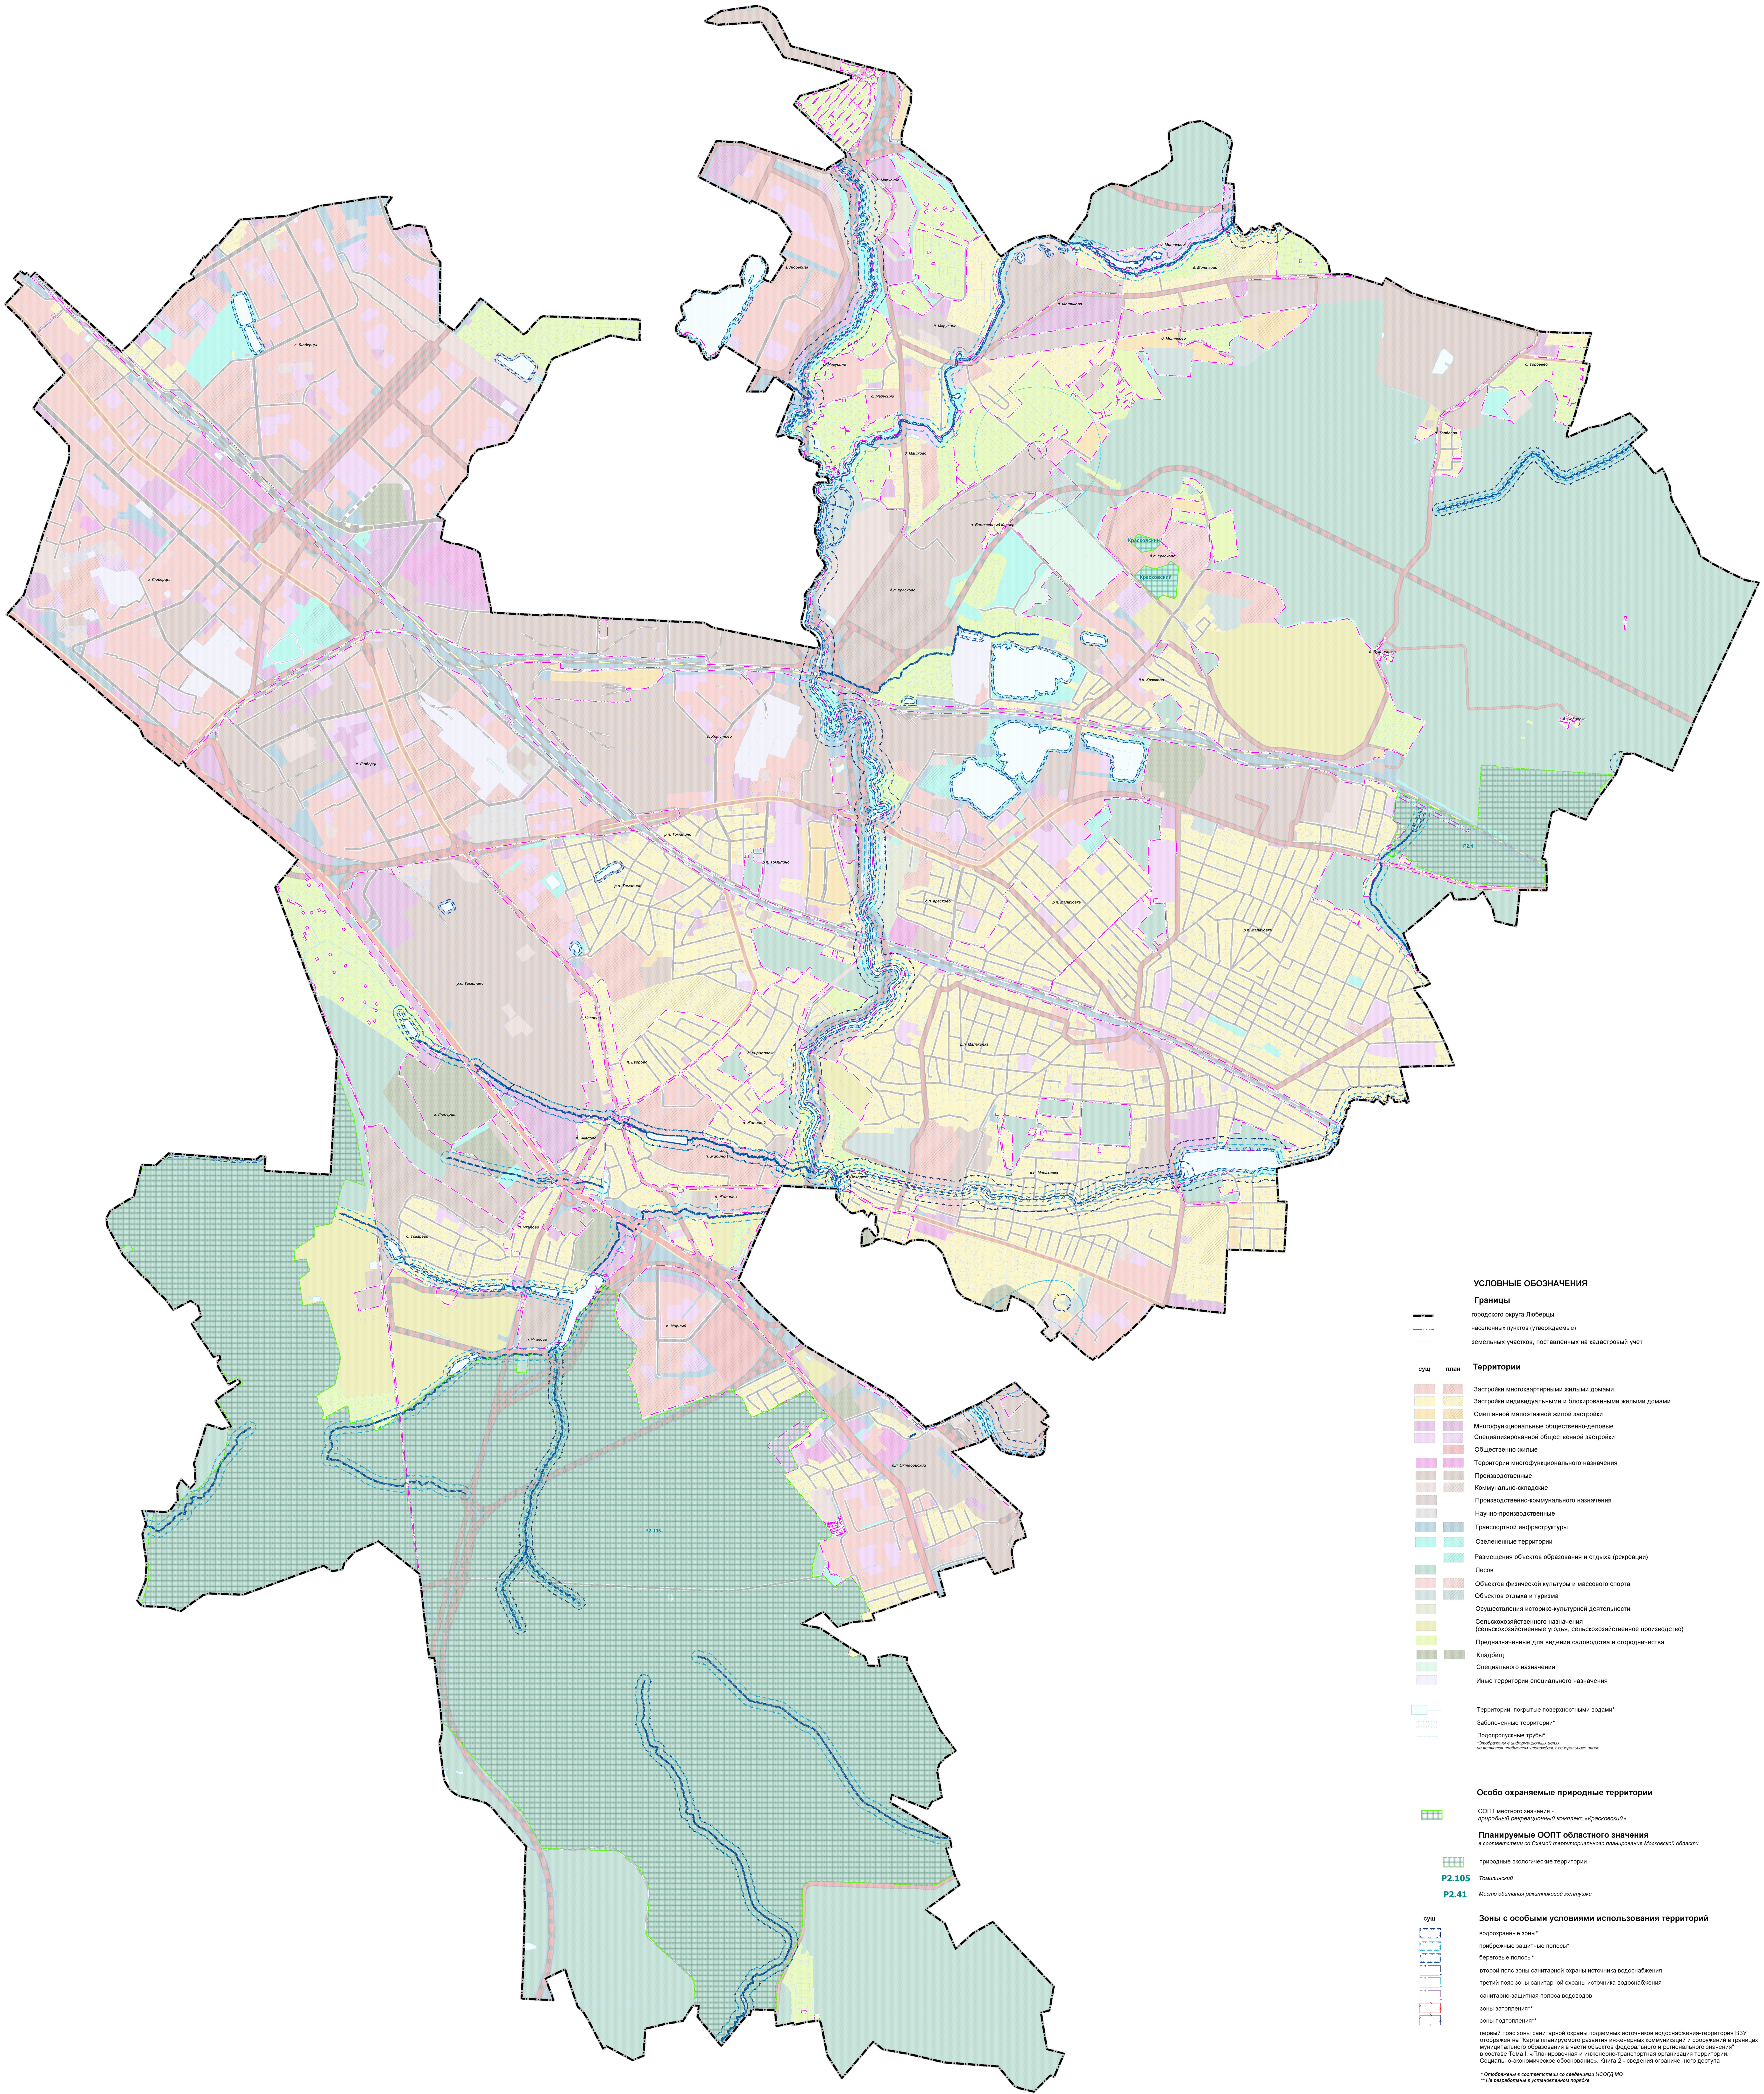

УСЛОВНЫЕ ОБОЗНАЧЕНИЯ

Границы

городского округа Люберцы
населенных пунктов (утверждаемые)
земельных участков, поставленных на кадастровый учет

сущ	план	Территории
▨	▨	Застройки многоквартирными жилыми домами
▨	▨	Застройки индивидуальными и блокированными жилыми домами
▨	▨	Смешанной малоэтажной жилой застройки
▨	▨	Многофункциональные общественно-деловые
▨	▨	Специализированной общественной застройки
	▨	Общественно-жилые
▨	▨	Территории многофункционального назначения
▨	▨	Производственные
▨	▨	Коммунально-складские
▨		Производственно-коммунального назначения
▨		Научно-производственные
▨	▨	Транспортной инфраструктуры
▨	▨	Озелененные территории
	▨	Размещения объектов образования и отдыха (рекреации)
▨		Лесов
▨	▨	Объектов физической культуры и массового спорта
▨	▨	Объектов отдыха и туризма
▨		Осуществления историко-культурной деятельности
▨		Сельскохозяйственного назначения (сельскохозяйственные угодья, сельскохозяйственное производство)
▨		Предназначенные для ведения садоводства и огородничества
▨	▨	Кладбищ
▨		Специального назначения
▨		Иные территории специального назначения

Территории, покрытые поверхностными водами*
Заболоченные территории*
Водопропускные трубы*

**Отображены в информационных целях,*
не являются предметом утверждения генерального плана

Особо охраняемые природные территории

ООПТ местного значения -
природный рекреационный комплекс «Красковский»

Планируемые ООПТ областного значения

в соответствии со Схемой территориального планирования Московской области

природные экологические территории

P2.105	*Томилинский*
P2.41	*Место обитания ракитниковой желтушки*

Зоны с особыми условиями использования территорий

сущ

водоохранные зоны*
прибрежные защитные полосы*
береговые полосы*
второй пояс зоны санитарной охраны источника водоснабжения
третий пояс зоны санитарной охраны источника водоснабжения
санитарно-защитная полоса водоводов
зоны затопления**
зоны подтопления**

первый пояс зоны санитарной охраны подземных источников водоснабжения-территория ВЗУ отображен на "Карта планируемого развития инженерных коммуникаций и сооружений в границах муниципального образования в части объектов федерального и регионального значения" в составе Тома I. «Планировочная и инженерно-транспортная организация территории. Социально-экономическое обоснование». Книга 2 - сведения ограниченного доступа

** Отображены в соответствии со сведениями ИСОГД МО*
*** Не разработаны в установленном порядке*

Должность	ФИО	Подпись	Дата	Государственное задание № 834.2 на 2023 год		
Гл. градостроитель	Богачев П.С.			Московская область, городской округ Люберцы		
Рук. мастерской	Макаров Н.В.					
Нач. отдела	Кимяева Е.В.					
				Внесение изменений в генеральный план городского округа Люберцы Московской области	Стадия	Лист / Листов
						2 / 2
				Карта существующих и планируемых особо охраняемых природных территорий, зон санитарной охраны источников питьевого водоснабжения, водоохранных зон, прибрежных защитных зон, береговых полос водных объектов. Зон затопления и подтопления. М 1:10000	НИ и ПИ градостроительства ГАУ МО "НИиПИ градостроительства"	
Проверил	Макаров Н.В.					