
ВНЕСЕНИЕ ИЗМЕНЕНИЙ В ГЕНЕРАЛЬНЫЙ ПЛАН ГОРОДСКОГО ОКРУГА ЛЮБЕРЦЫ МОСКОВСКОЙ ОБЛАСТИ

КАРТА ГРАНИЦ ЗЕМЕЛЬ ЛЕСНОГО ФОНДА С ОТОБРАЖЕНИЕМ ГРАНИЦ ЛЕСНИЧЕСТВ И ЛЕСОПАРКОВ

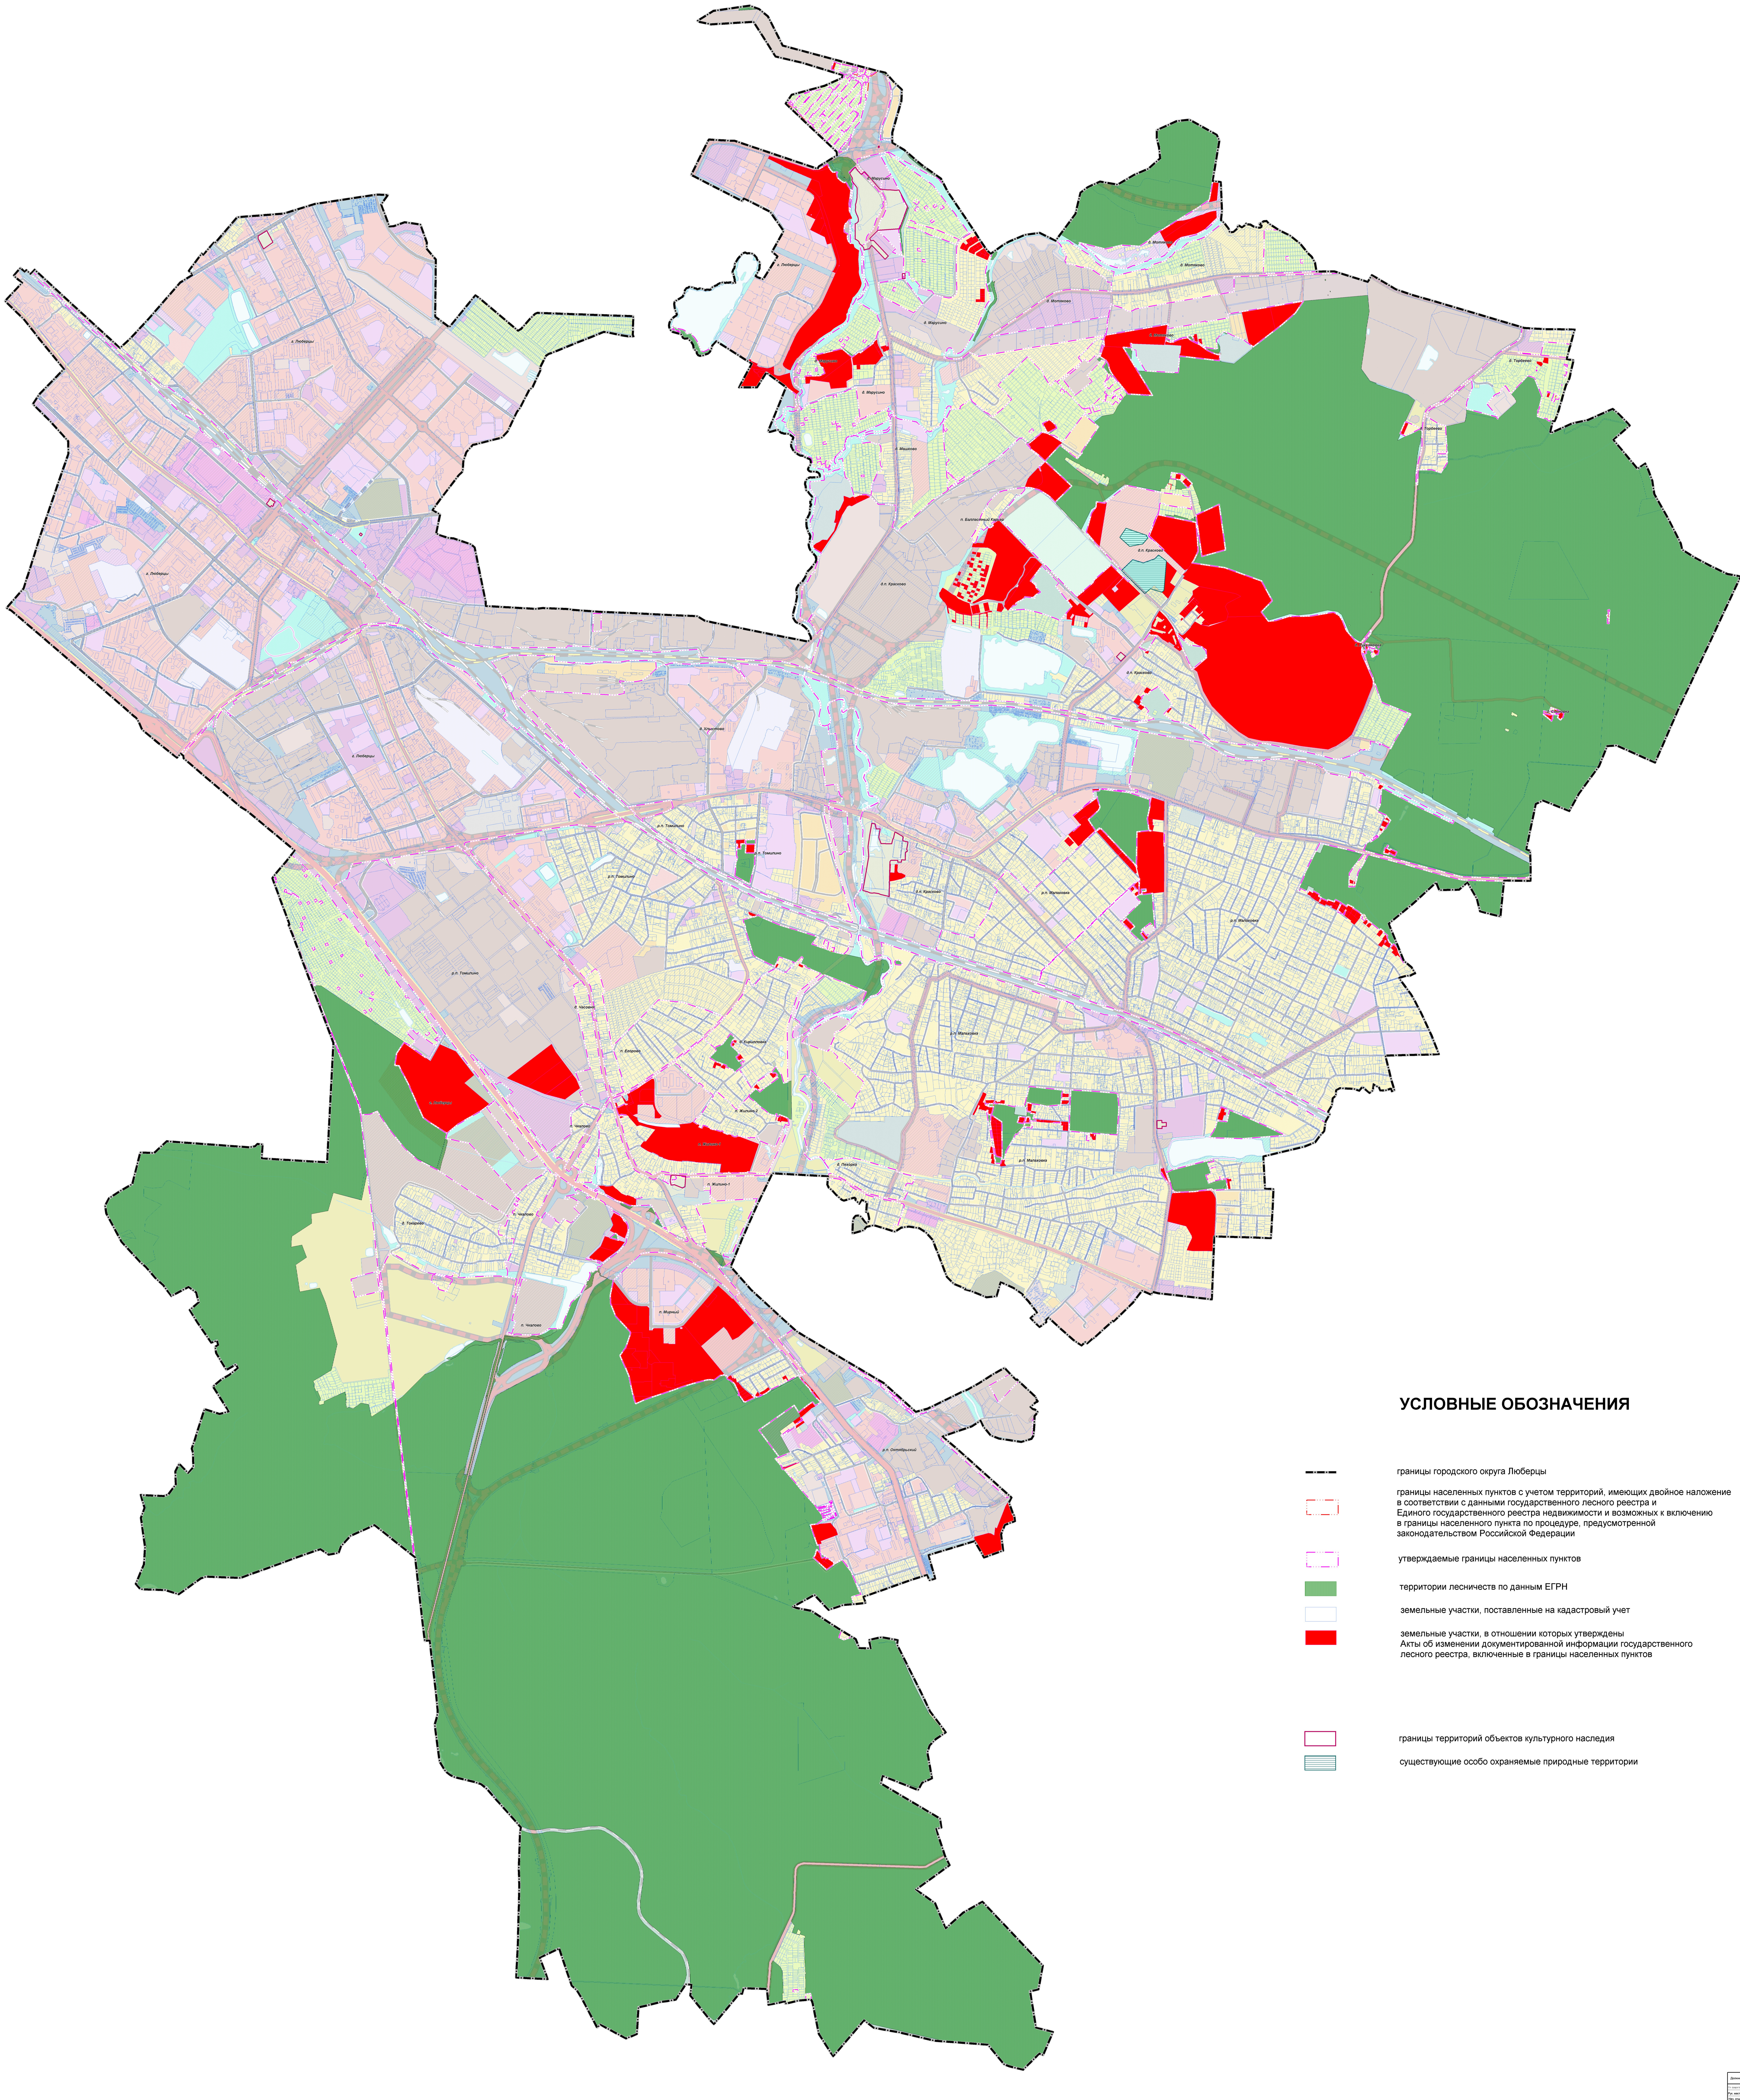

УСЛОВНЫЕ ОБОЗНАЧЕНИЯ

- границы городского округа Люберцы
- границы населенных пунктов с учетом территорий, имеющих двойное наложение в соответствии с данными государственного лесного реестра и Единого государственного реестра недвижимости и возможных к включению в границы населенного пункта по процедуре, предусмотренной законодательством Российской Федерации
- утверждаемые границы населенных пунктов
- территории лесничеств по данным ЕГРН
- земельные участки, поставленные на кадастровый учет
- земельные участки, в отношении которых утверждены Акты об изменении документированной информации государственного лесного реестра, включенные в границы населенных пунктов
- границы территорий объектов культурного наследия
- существующие особо охраняемые природные территории

Должность	ФИО	Подпись	Дата	Государственное задание № 834.2 на 2023 год		
Гл. градостроитель	Богачев П.С.			Московская область, городской округ Люберцы		
Рук. мастерской	Макаров Н.В.					
Нач. отдела	Кимлева Е.В.			Внесение изменений в генеральный план городского округа Люберцы Московской области	Стадия	Лист / Листов
						5 / 6
Проверил	Макаров Н.В.			Карта границ земель лесного фонда с отображением границ лесничеств и лесопарков. М 1:10000	ГАУ МО "НИиПИ градостроительства"	