
ВНЕСЕНИЕ ИЗМЕНЕНИЙ В ГЕНЕРАЛЬНЫЙ ПЛАН ГОРОДСКОГО ОКРУГА ЛЮБЕРЦЫ МОСКОВСКОЙ ОБЛАСТИ

КАРТА НЕСОГЛАСОВАННЫХ ВОПРОСОВ В ЧАСТИ ПЕРЕСЕЧЕНИЯ ЗЕМЕЛЬНЫХ УЧАСТКОВ С ЗЕМЛЯМИ ЛЕСНОГО ФОНДА

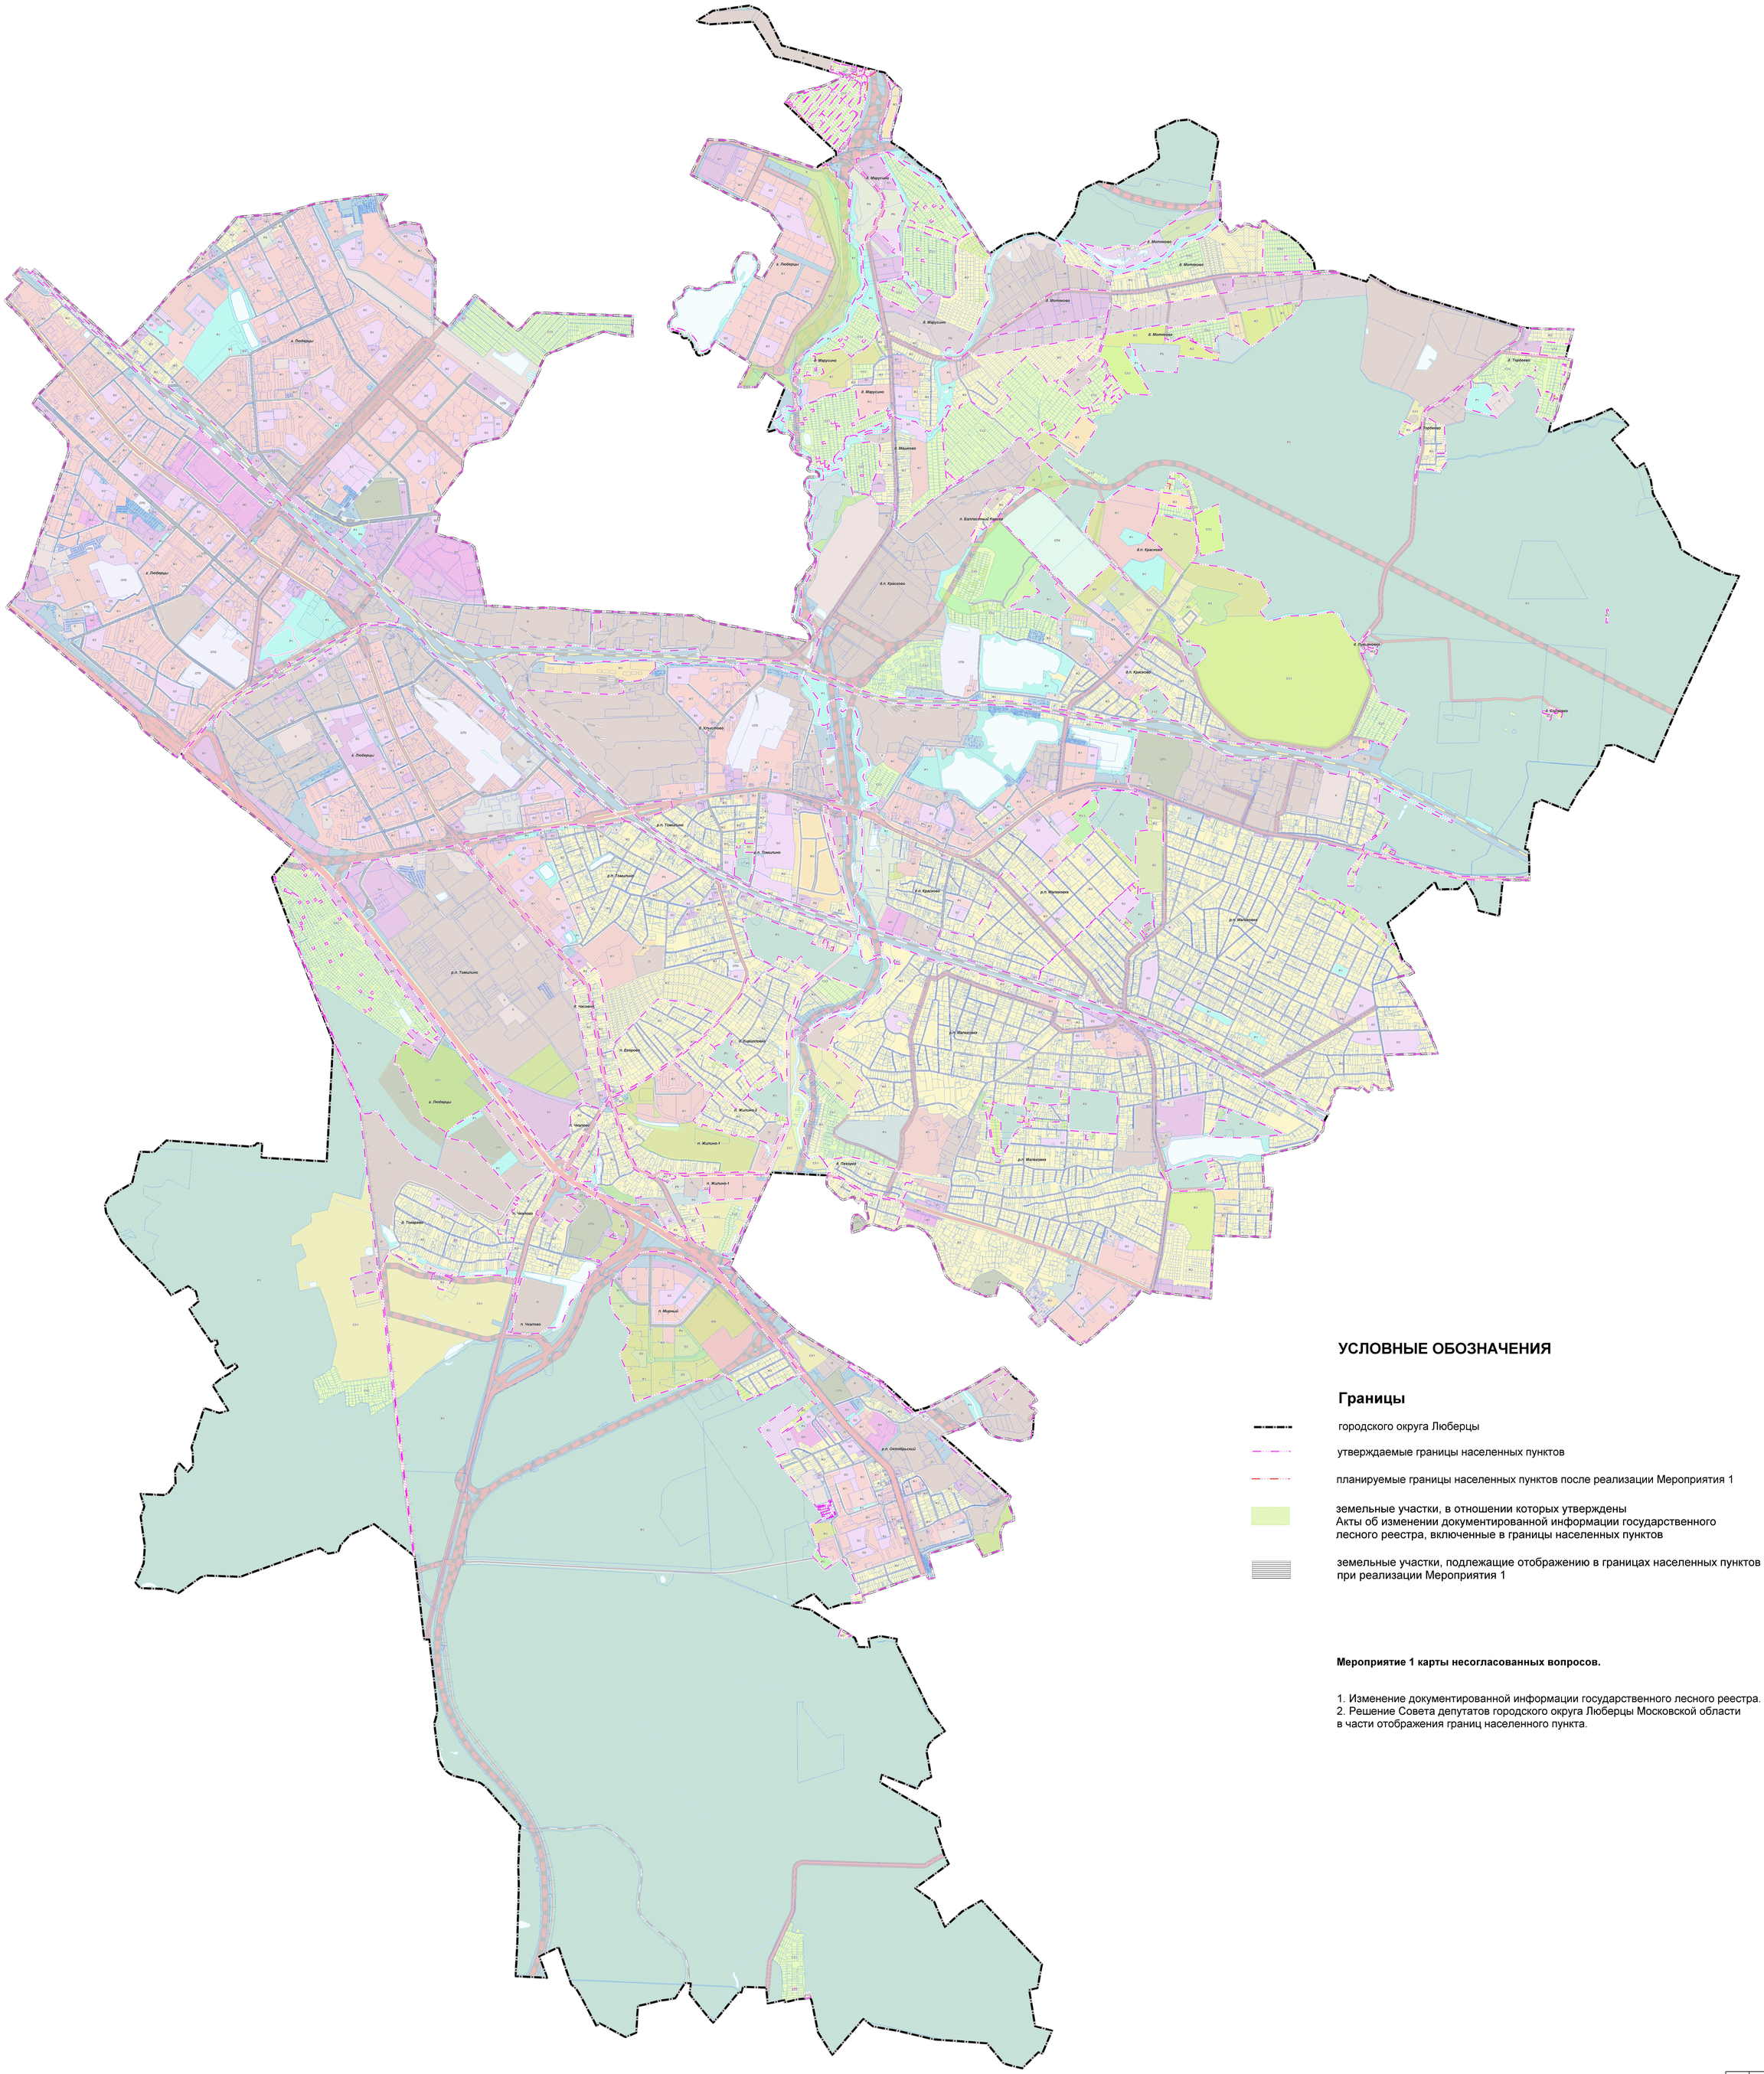

УСЛОВНЫЕ ОБОЗНАЧЕНИЯ

Границы

- городского округа Люберцы
- утверждаемые границы населенных пунктов
- планируемые границы населенных пунктов после реализации Мероприятия 1
- земельные участки, в отношении которых утверждены Акты об изменении документированной информации государственного лесного реестра, включенные в границы населенных пунктов
- земельные участки, подлежащие отображению в границах населенных пунктов при реализации Мероприятия 1

Мероприятие 1 карты несогласованных вопросов.

1. Изменение документированной информации государственного лесного реестра.
2. Решение Совета депутатов городского округа Люберцы Московской области в части отображения границ населенного пункта.

Должность	ФИО	Подпись	Дата	Государственное задание № 834.2 на 2023 год
Гл. архитектор	Бутина Т.С.			Московская область, городской округ Люберцы
Рук. мастерской	Макарова Н.В.			
Нач. отдела	Скляева Е.В.			
				Внесение изменений в генеральный план городского округа Люберцы Московской области — Стадия: — Лист: 3 — Листов: 3
				Карта несогласованных вопросов в части пересечения земельных участков с землями лесного фонда. М 1:10000 — ГАУ МО "НИИПИ градостроительства"
Проверил	Макарова Н.В.			