ВНЕСЕНИЕ ИЗМЕНЕНИЙ В ГЕНЕРАЛЬНЫЙ ПЛАН ГОРОДСКОГО ОКРУГА ЛЮБЕРЦЫ МОСКОВСКОЙ ОБЛАСТИ

КАРТА ГРАНИЦ ЗЕМЕЛЬ СЕЛЬСКОХОЗЯЙСТВЕННОГО НАЗНАЧЕНИЯ С ОТОБРАЖЕНИЕМ ОСОБО ЦЕННЫХ СЕЛЬСКОХОЗЯЙСТВЕННЫХ УГОДИЙ И МЕЛИОРИРУЕМЫХ ЗЕМЕЛЬ

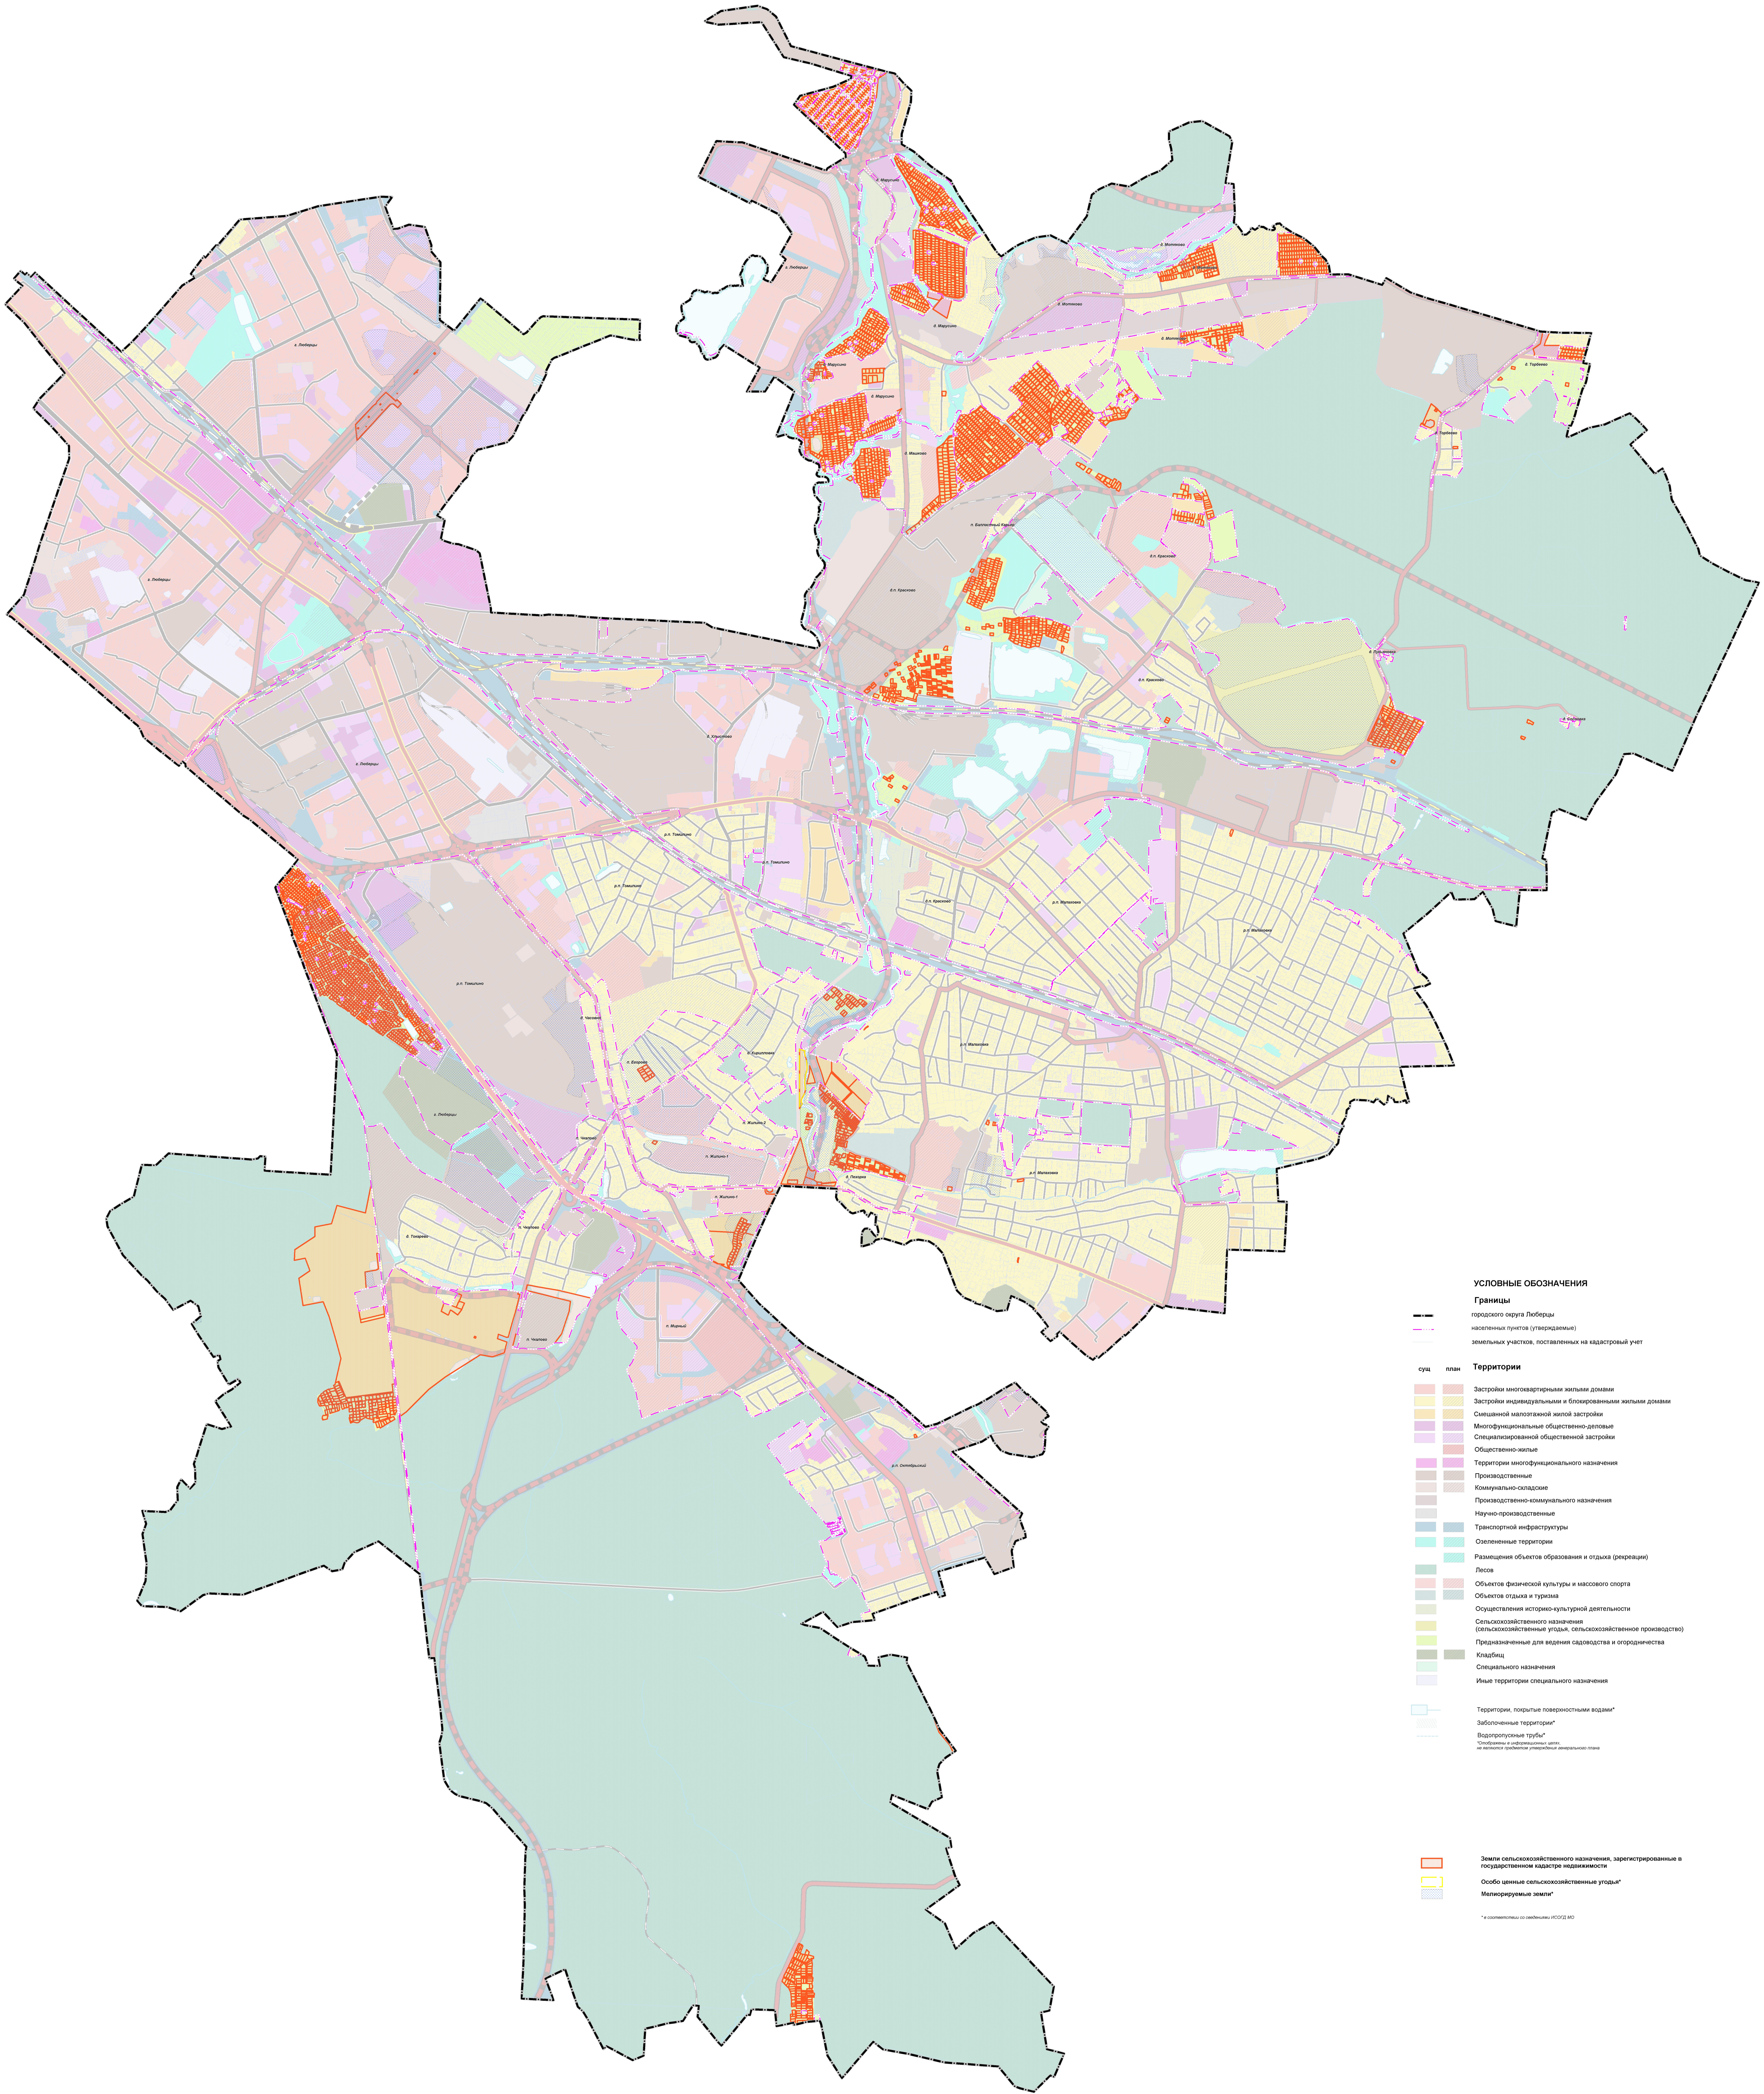

УСЛОВНЫЕ ОБОЗНАЧЕНИЯ

Границы

городского округа Люберцы
населенных пунктов (утверждаемые)
земельных участков, поставленных на кадастровый учет

сущ	план	**Территории**
▨	▨	Застройки многоквартирными жилыми домами
▨	▨	Застройки индивидуальными и блокированными жилыми домами
▨	▨	Смешанной малоэтажной жилой застройки
▨	▨	Многофункциональные общественно-деловые
▨	▨	Специализированной общественной застройки
	▨	Общественно-жилые
▨	▨	Территории многофункционального назначения
▨	▨	Производственные
▨	▨	Коммунально-складские
▨		Производственно-коммунального назначения
▨		Научно-производственные
▨	▨	Транспортной инфраструктуры
▨	▨	Озелененные территории
	▨	Размещения объектов образования и отдыха (рекреации)
▨		Лесов
▨	▨	Объектов физической культуры и массового спорта
▨	▨	Объектов отдыха и туризма
▨		Осуществления историко-культурной деятельности
▨		Сельскохозяйственного назначения (сельскохозяйственные угодья, сельскохозяйственное производство)
▨		Предназначенные для ведения садоводства и огородничества
▨	▨	Кладбищ
▨		Специального назначения
▨		Иные территории специального назначения

Территории, покрытые поверхностными водами*
Заболоченные территории*
Водопропускные трубы*

**Отображены в информационных целях,
не являются предметом утверждения генерального плана*

Земли сельскохозяйственного назначения, зарегистрированные в государственном кадастре недвижимости

Особо ценные сельскохозяйственные угодья*

Мелиорируемые земли*

** в соответствии со сведениями ИСОГД МО*

Должность	ФИО	Подпись	Дата	Государственное задание № 834.2 на 2023 год		
Гл. градостроитель	Богачев П.С.			Московская область, городской округ Люберцы		
Рук. мастерской	Макаров Н.В.					
Нач. отдела	Кимяева Е.В.					
				Внесение изменений в генеральный план городского округа Люберцы Московской области	Стадия	Лист / Листов
						6 / 6
				Карта границ земель сельскохозяйственного назначения с отображением особо ценных сельскохозяйственных угодий и мелиорируемых земель. М 1:10000	НИ и ПИ градостроительства ГАУ МО "НИиПИ градостроительства"	
Проверил	Макаров Н.В.					