
ВНЕСЕНИЕ ИЗМЕНЕНИЙ В ГЕНЕРАЛЬНЫЙ ПЛАН ГОРОДСКОГО ОКРУГА ЛЮБЕРЦЫ МОСКОВСКОЙ ОБЛАСТИ

КАРТА СУЩЕСТВУЮЩЕГО ИСПОЛЬЗОВАНИЯ ТЕРРИТОРИИ В ГРАНИЦАХ МУНИЦИПАЛЬНОГО ОБРАЗОВАНИЯ

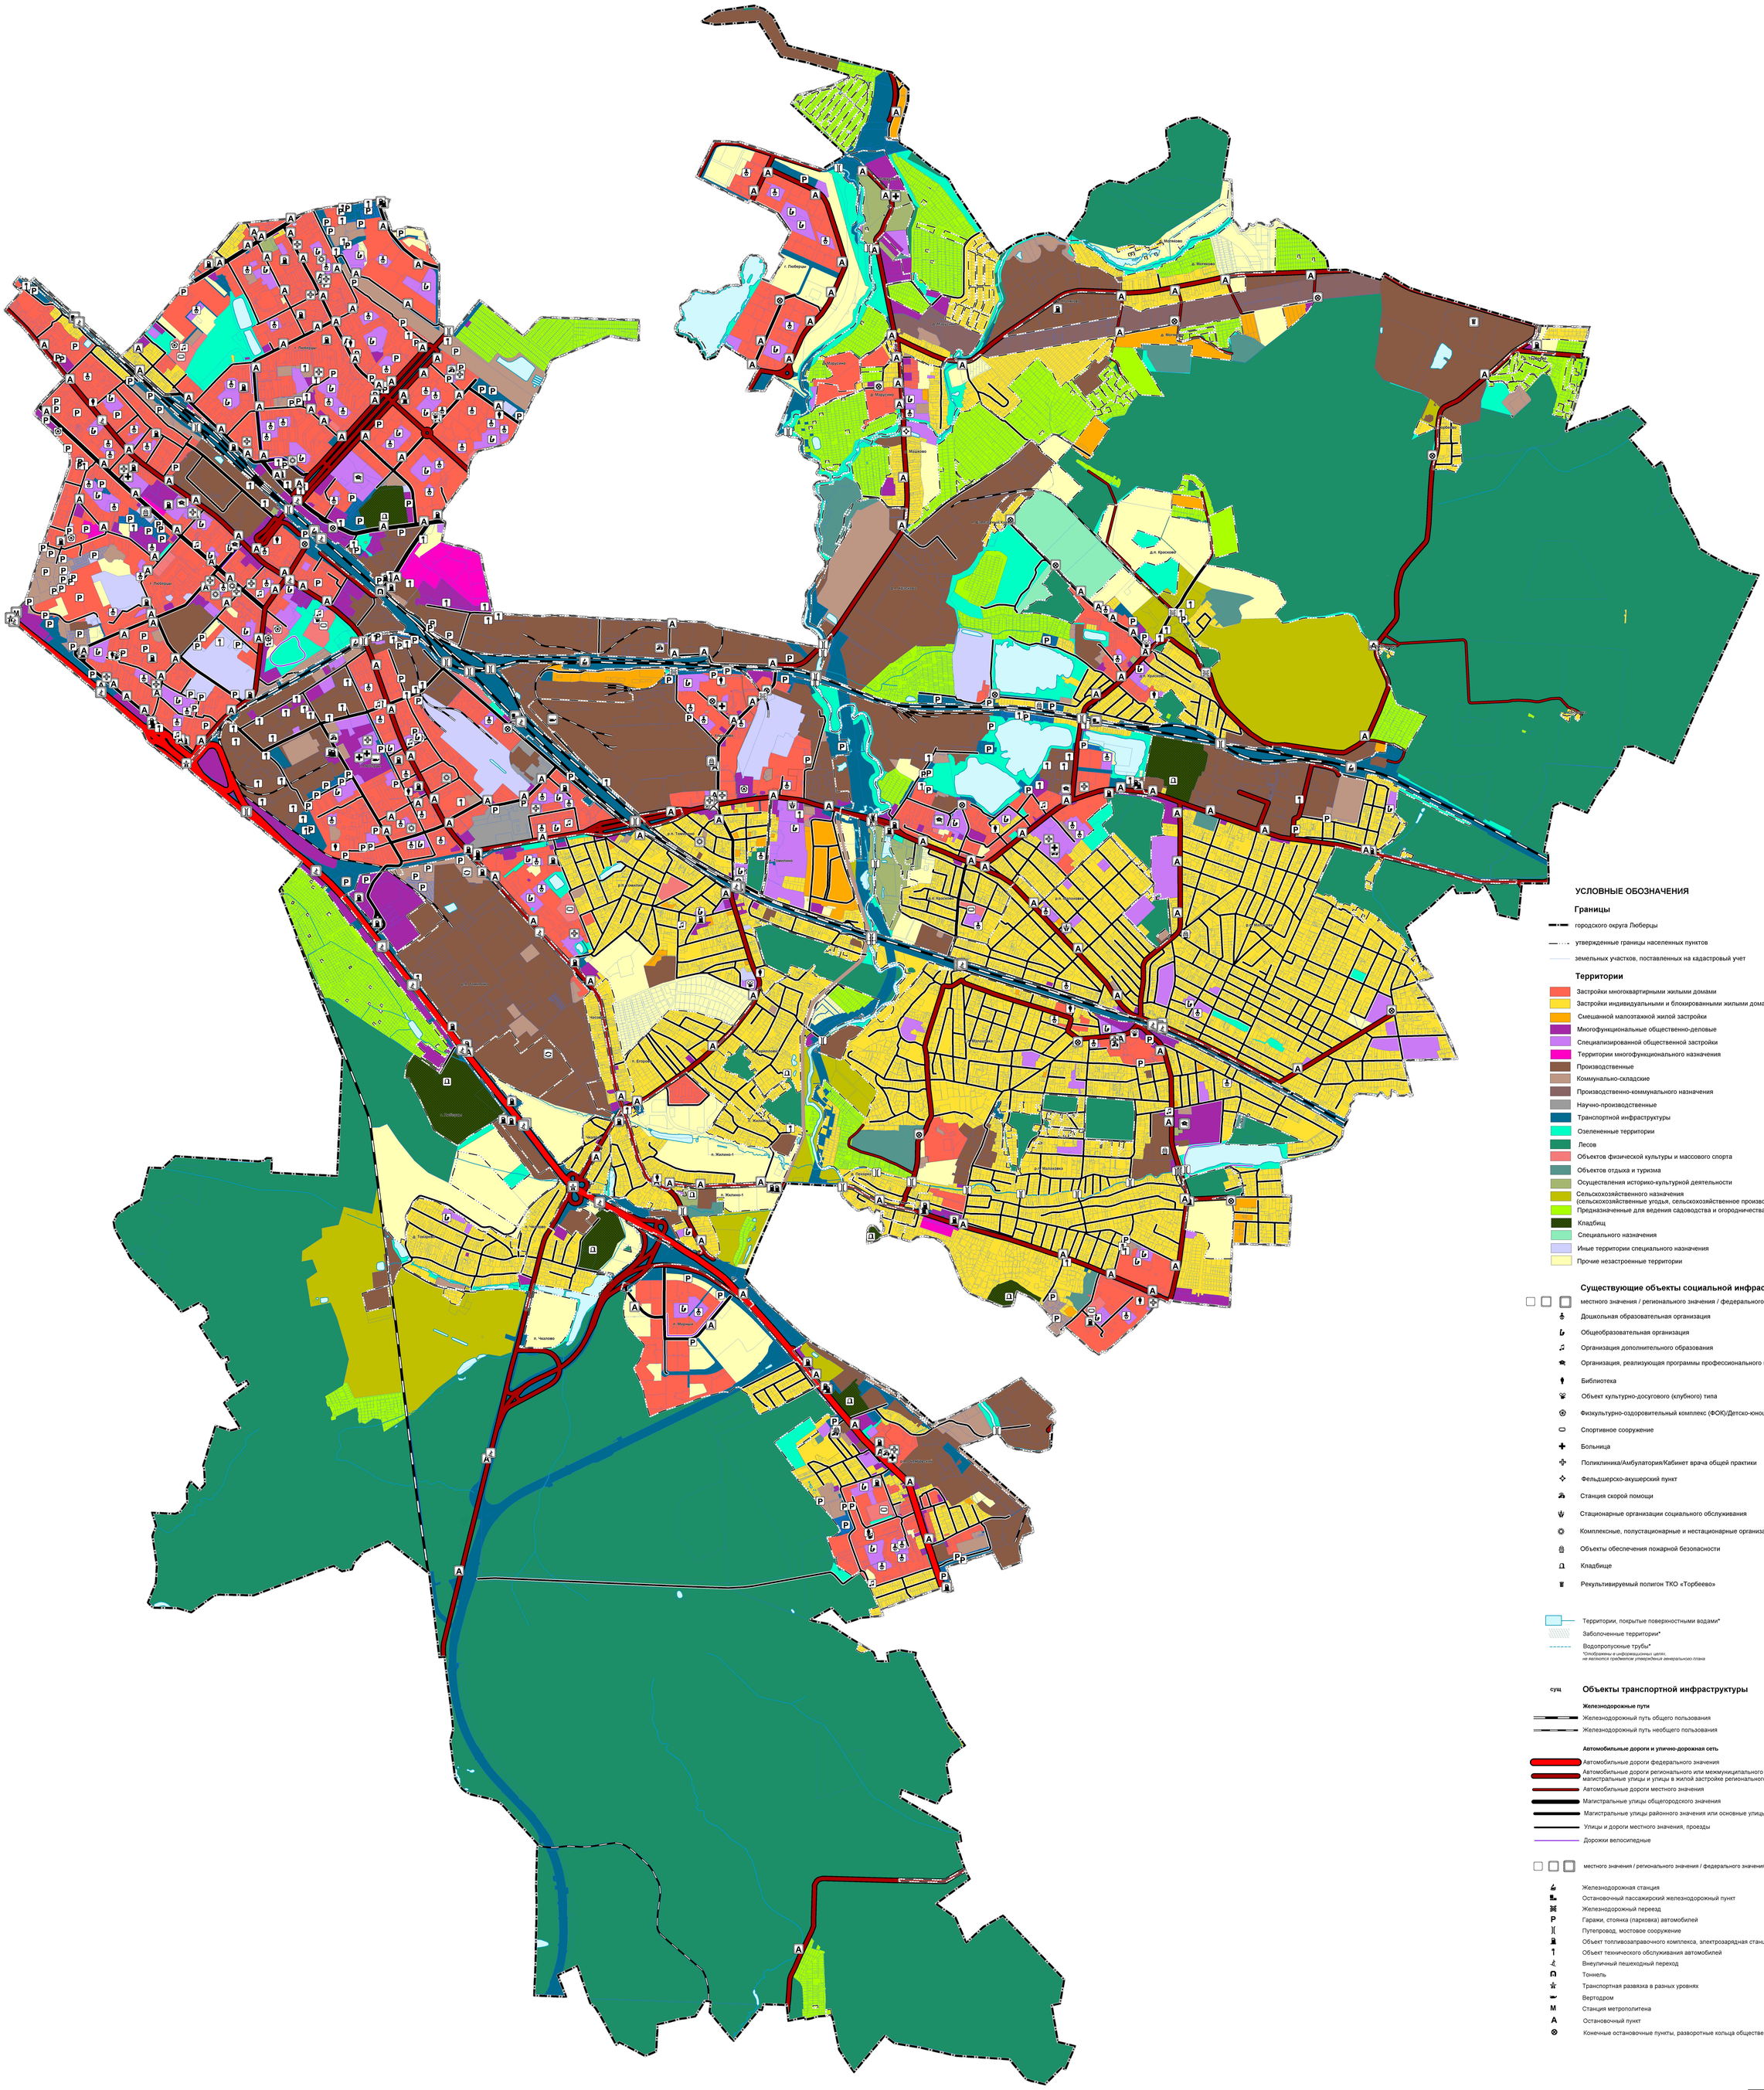

УСЛОВНЫЕ ОБОЗНАЧЕНИЯ

Границы

- городского округа Люберцы
- утвержденные границы населенных пунктов
- земельных участков, поставленных на кадастровый учет

Территории

- Застройки многоквартирными жилыми домами
- Застройки индивидуальными и блокированными жилыми домами
- Смешанной малоэтажной жилой застройки
- Многофункциональные общественно-деловые
- Специализированной общественной застройки
- Территории многофункционального назначения
- Производственные
- Коммунально-складские
- Производственно-коммунального назначения
- Научно-производственные
- Транспортной инфраструктуры
- Озелененные территории
- Лесов
- Объектов физической культуры и массового спорта
- Объектов отдыха и туризма
- Осуществления историко-культурной деятельности
- Сельскохозяйственного назначения (сельскохозяйственные угодья, сельскохозяйственное производство)
- Предназначенные для ведения садоводства и огородничества
- Кладбищ
- Специального назначения
- Иные территории специального назначения
- Прочие незастроенные территории

Существующие объекты социальной инфраструктуры

- местного значения / регионального значения / федерального значения
- Дошкольная образовательная организация
- Общеобразовательная организация
- Организация дополнительного образования
- Организация, реализующая программы профессионального и высшего образования
- Библиотека
- Объект культурно-досугового (клубного) типа
- Физкультурно-оздоровительный комплекс (ФОК)/Детско-юношеская спортивная школа (ДЮСШ)
- Спортивное сооружение
- Больница
- Поликлиника/Амбулатория/Кабинет врача общей практики
- Фельдшерско-акушерский пункт
- Станция скорой помощи
- Стационарные организации социального обслуживания
- Комплексные, полустационарные и нестационарные организации социального обслуживания
- Объекты обеспечения пожарной безопасности
- Кладбище
- Рекультивируемый полигон ТКО «Торбеево»

- Территории, покрытые поверхностными водами*
- Заболоченные территории*
- Водопропускные трубы*

*Отображены в информационных целях, не являются предметом утверждения генерального плана

суущ Объекты транспортной инфраструктуры

Железнодорожные пути

- Железнодорожный путь общего пользования
- Железнодорожный путь необщего пользования

Автомобильные дороги и улично-дорожная сеть

- Автомобильные дороги федерального значения
- Автомобильные дороги регионального или межмуниципального значения, магистральные улицы и улицы в жилой застройке регионального значения
- Автомобильные дороги местного значения
- Магистральные улицы общегородского значения
- Магистральные улицы районного значения или основные улицы
- Улицы и дороги местного значения, проезды
- Дорожки велосипедные

- местного значения / регионального значения / федерального значения
- Железнодорожная станция
- Остановочный пассажирский железнодорожный пункт
- Железнодорожный переезд
- Гаражи, стоянка (парковка) автомобилей
- Путепровод, мостовое сооружение
- Объект топливозаправочного комплекса, электрозарядная станция
- Объект технического обслуживания автомобилей
- Внеуличный пешеходный переход
- Тоннель
- Транспортная развязка в разных уровнях
- Вертодром
- Станция метрополитена
- Остановочный пункт
- Конечные остановочные пункты, разворотные кольца общественного транспорта

Должность	ФИО	Подпись	Дата
Гл. архитектор	Зорина П.С.		
Рук. мастерской	Макаров Н.В.		
Нач. отдела	Хилова Е.В.		
Проверил	Макаров Н.В.		

Государственное задание № 834.2-на 2023 год

Московская область, городской округ Люберцы

Внесение изменений в генеральный план городского округа Люберцы Московской области

Стадия	Лист	Листов
	2	6

Карта существующего использования территории в границах муниципального образования. М 1:10000

ГАУ МО "НИИЦПИ градостроительства"