
ВНЕСЕНИЕ ИЗМЕНЕНИЙ В ГЕНЕРАЛЬНЫЙ ПЛАН ГОРОДСКОГО ОКРУГА ЛЮБЕРЦЫ МОСКОВСКОЙ ОБЛАСТИ

КАРТА ГРАНИЦ НАСЕЛЁННЫХ ПУНКТОВ, ВХОДЯЩИХ В СОСТАВ МУНИЦИПАЛЬНОГО ОБРАЗОВАНИЯ

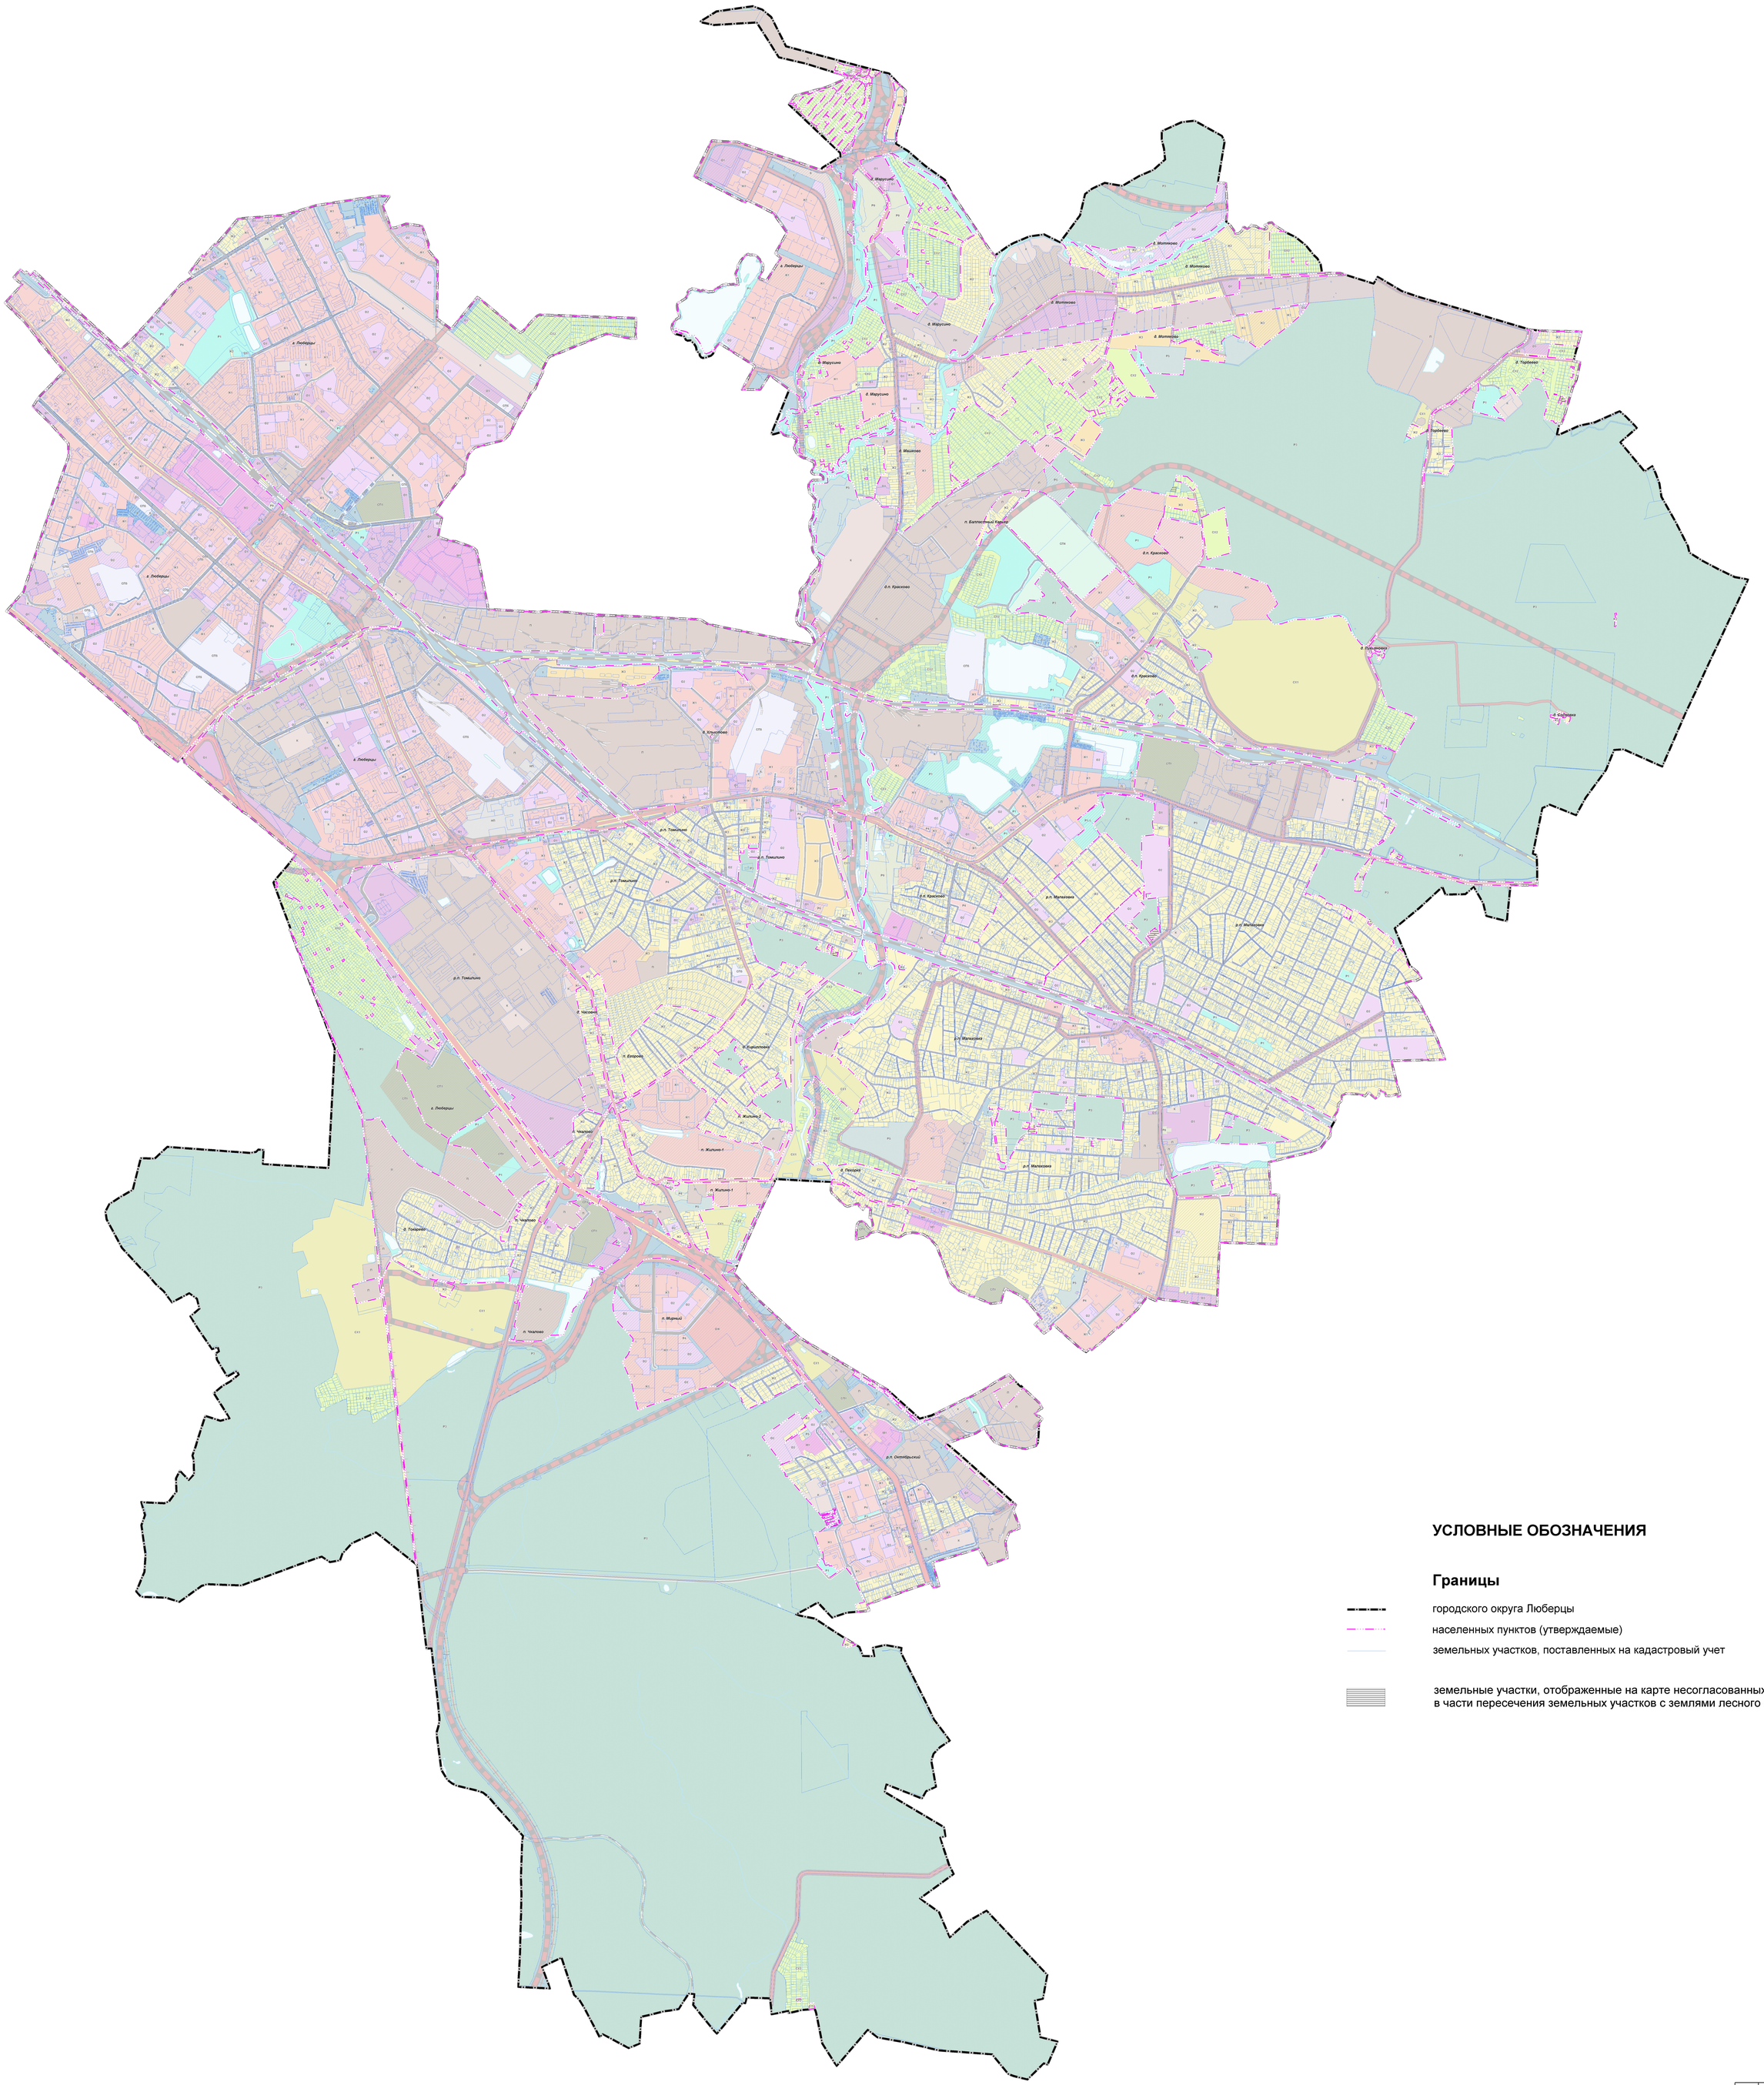

УСЛОВНЫЕ ОБОЗНАЧЕНИЯ

Границы

- городского округа Люберцы
- населенных пунктов (утверждаемые)
- земельных участков, поставленных на кадастровый учет

земельные участки, отображенные на карте несогласованных вопросов в части пересечения земельных участков с землями лесного фонда

Должность	ФИО	Подпись	Дата	Государственное задание № 834.2 на 2023 год
Гл. архитектор	Зотчева П.С.			Московская область, городской округ Люберцы
Рук. мастерской	Иванова Н.В.			
Нач. отдела	Кислова Е.В.			
				Внесение изменений в генеральный план городского округа Люберцы Московской области
				Карта границ населённых пунктов, входящих в состав муниципального образования. М 1:10000
Проверил	Иванова Н.В.			ГАУ МО "НИИПИ градостроительства"

Стадия: —; Лист: 1; Листов: 3