
ВНЕСЕНИЕ ИЗМЕНЕНИЙ В ГЕНЕРАЛЬНЫЙ ПЛАН ГОРОДСКОГО ОКРУГА ЛЮБЕРЦЫ МОСКОВСКОЙ ОБЛАСТИ

КАРТА ГРАНИЦ НАСЕЛЕННЫХ ПУНКТОВ В СООТВЕТСТВИИ С №280-ФЗ ОТ 29.07.2017 Г.

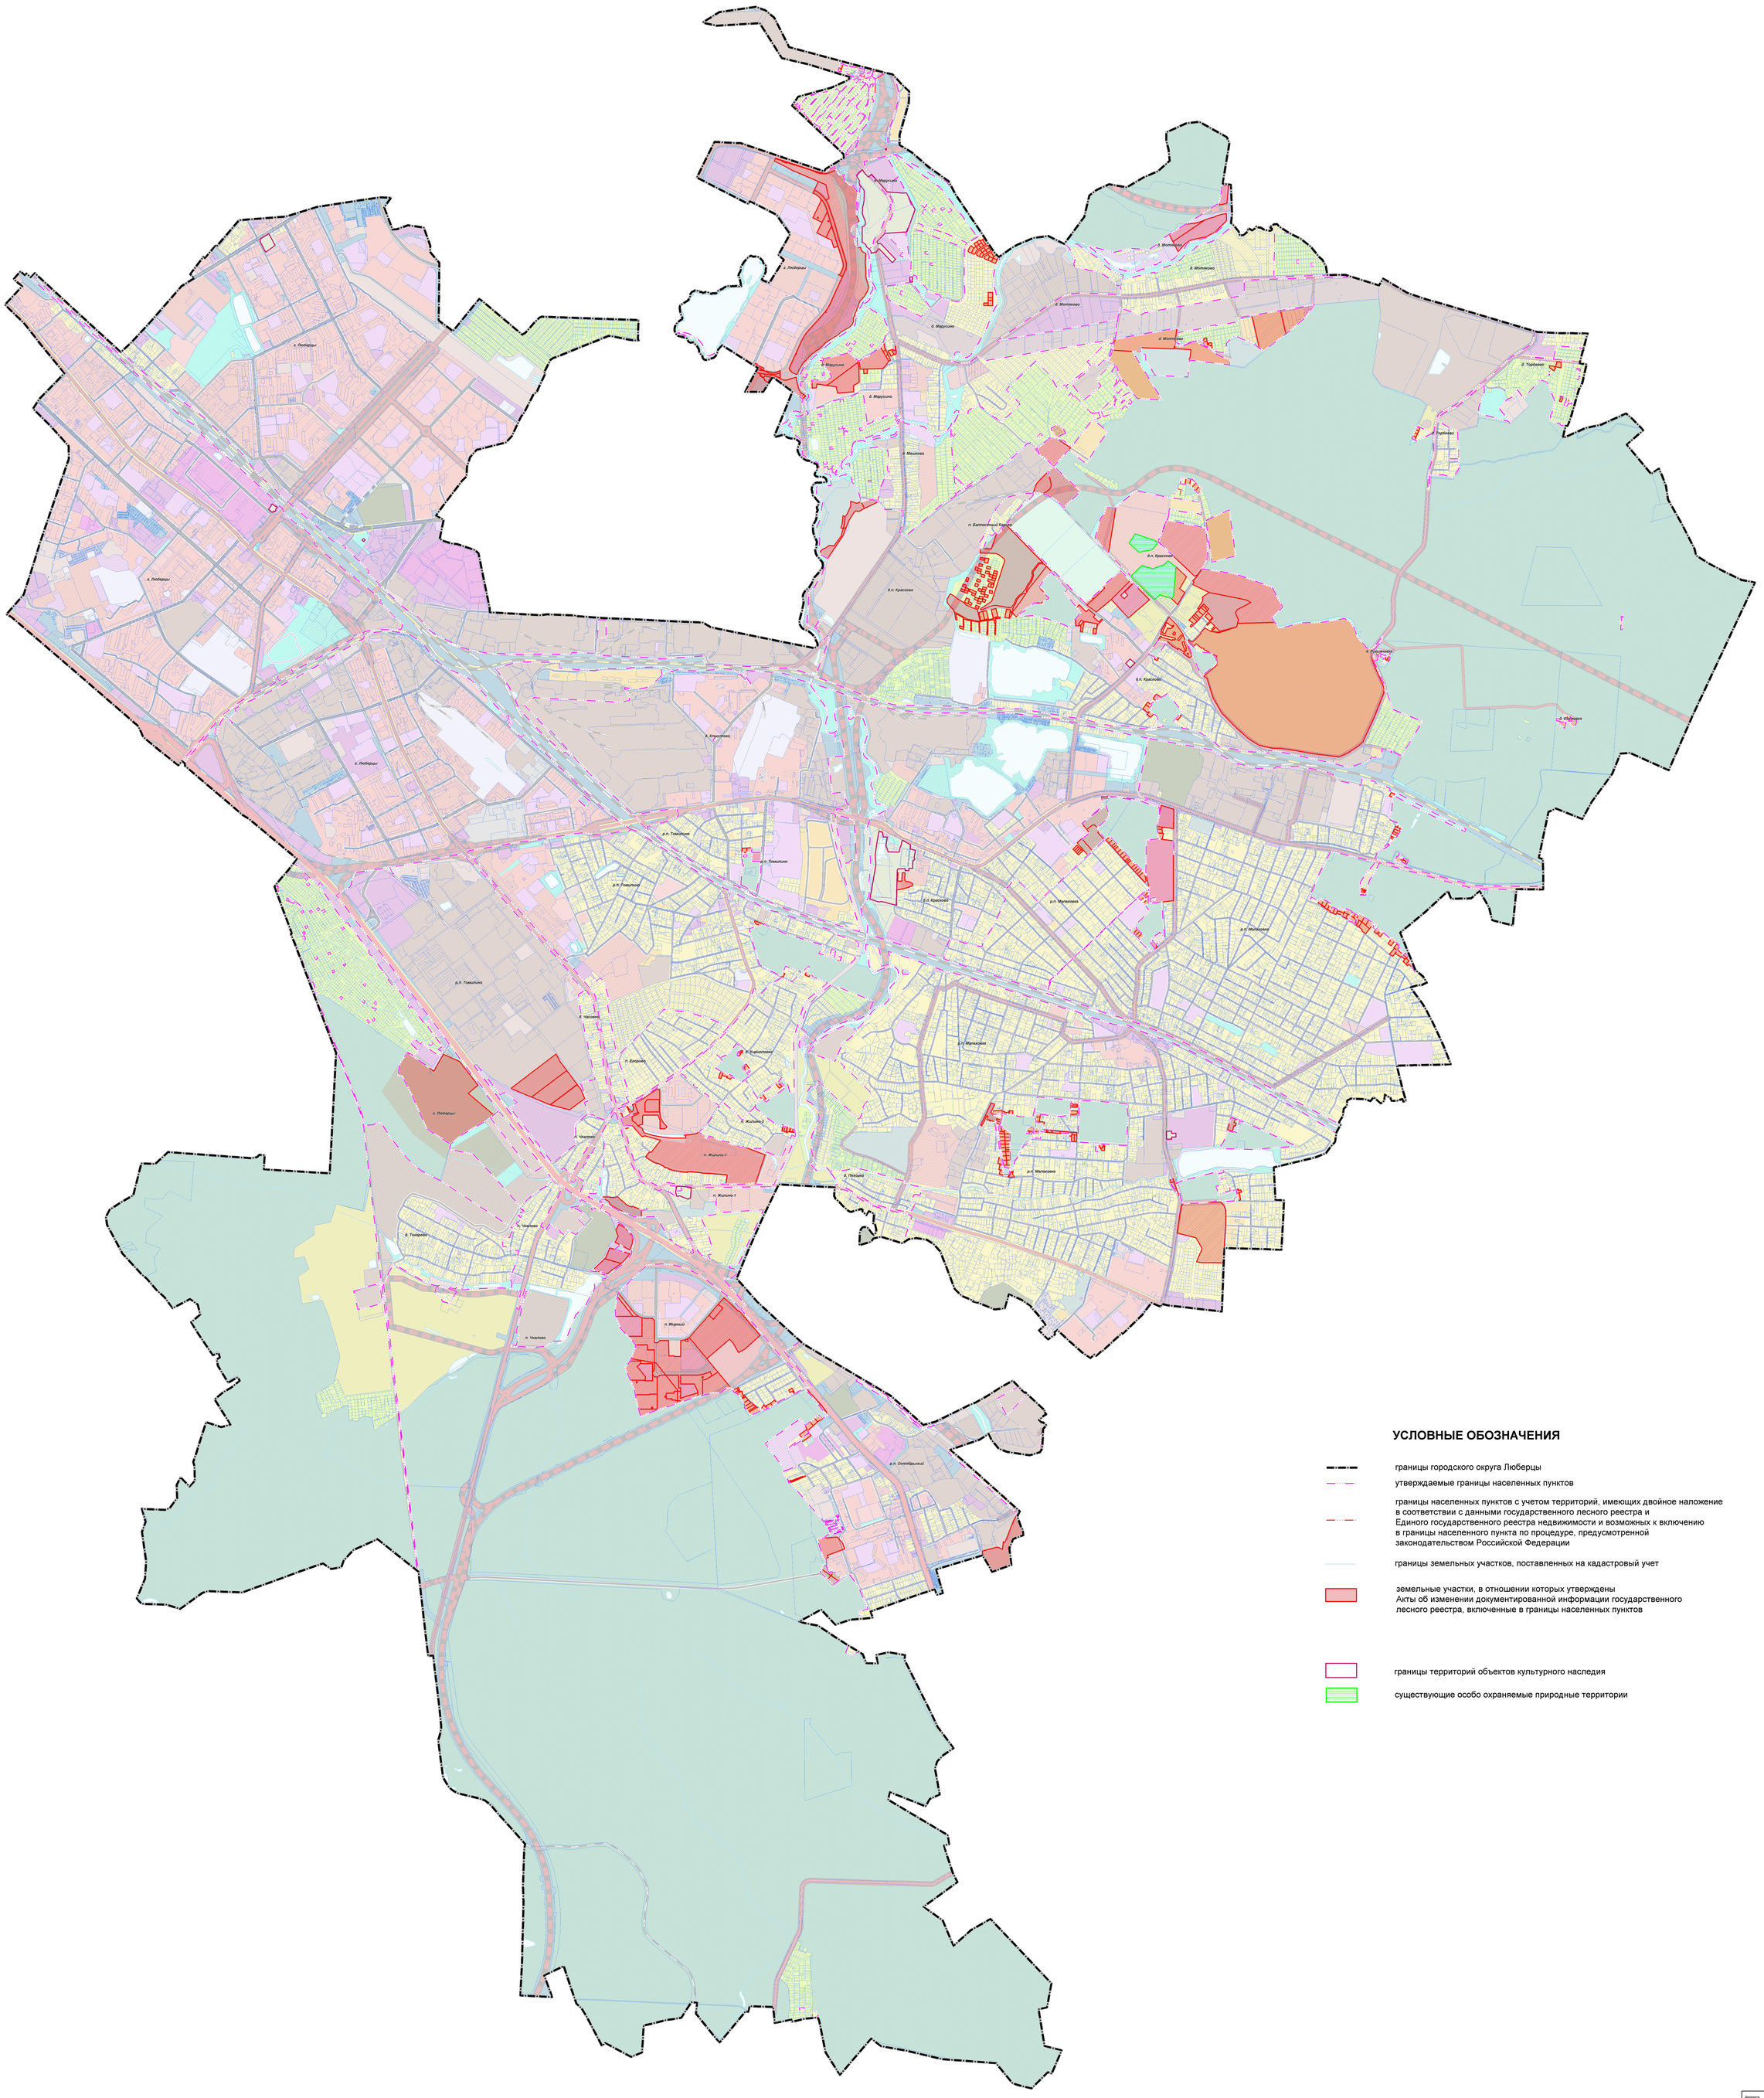

УСЛОВНЫЕ ОБОЗНАЧЕНИЯ

- границы городского округа Люберцы
- утверждаемые границы населенных пунктов
- границы населенных пунктов с учетом территорий, имеющих двойное наложение в соответствии с данными государственного лесного реестра и Единого государственного реестра недвижимости и возможных к включению в границы населенного пункта по процедуре, предусмотренной законодательством Российской Федерации
- границы земельных участков, поставленных на кадастровый учет
- земельные участки, в отношении которых утверждены Акты об изменении документированной информации государственного лесного реестра, включенные в границы населенных пунктов
- границы территорий объектов культурного наследия
- существующие особо охраняемые природные территории

Должность	ФИО	Подпись	Дата	Государственное задание № 834.2 на 2023 год
Гл. архитектор	Ястреб Р.С.			Московская область, городской округ Люберцы
Рук. мастерской	Макаров Н.В.			
Нач. отдела	Киселева Е.В.			Внесение изменений в генеральный план городского округа Люберцы Московской области
				Стадия: Р; Лист: 1; Листов: 1
Проверил	Макаров Н.В.			Карта границ населенных пунктов в соответствии с №280-ФЗ от 29.07.2017 г. М 1:10000
				ГАУ МО "НИЦИ градостроительства"