
ВНЕСЕНИЕ ИЗМЕНЕНИЙ В ГЕНЕРАЛЬНЫЙ ПЛАН ГОРОДСКОГО ОКРУГА ЛЮБЕРЦЫ МОСКОВСКОЙ ОБЛАСТИ ПРИМЕНИТЕЛЬНО К НАСЕЛЕННОМУ ПУНКТУ ПГТ. КРАСКОВО

КАРТА ГРАНИЦ ЗЕМЕЛЬ ЛЕСНОГО ФОНДА С ОТОБРАЖЕНИЕМ ГРАНИЦ ЛЕСНИЧЕСТВ И ЛЕСОПАРКОВ НА ТЕРРИТОРИИ ГОРОДСКОГО ОКРУГА ЛЮБЕРЦЫ ПРИМЕНИТЕЛЬНО К НАСЕЛЕННОМУ ПУНКТУ ПГТ. КРАСКОВО

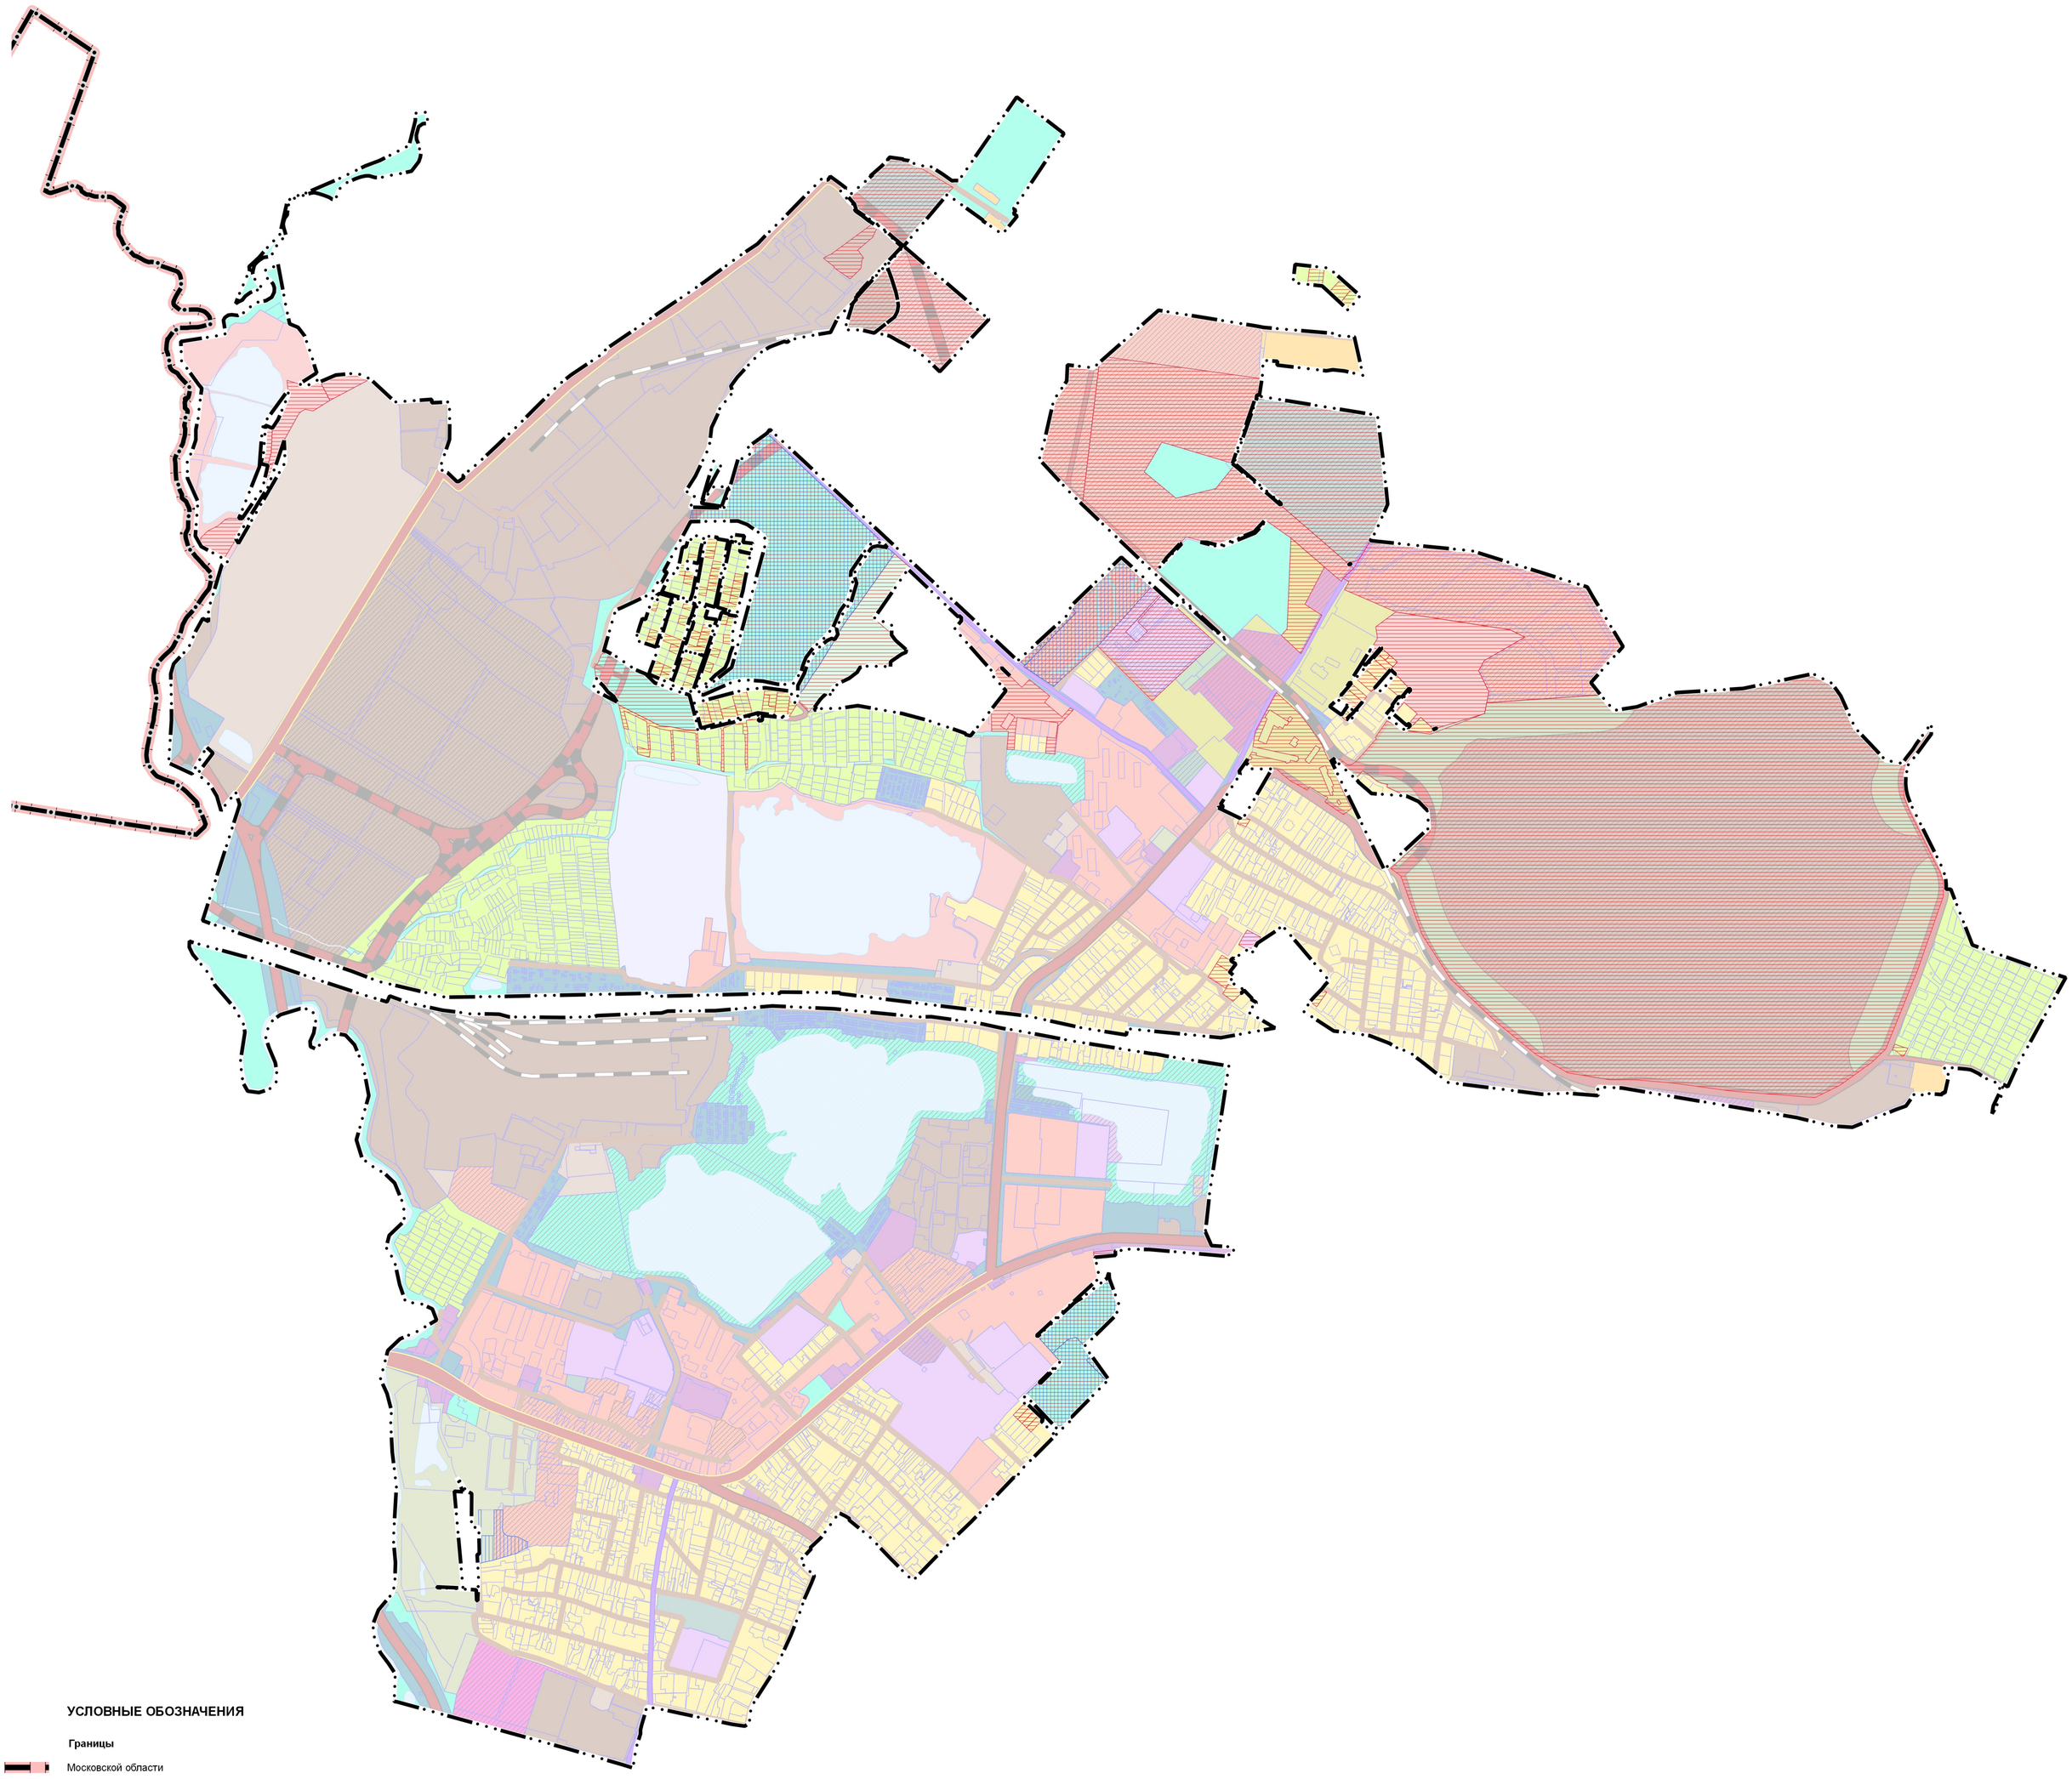

УСЛОВНЫЕ ОБОЗНАЧЕНИЯ

Границы

- Московской области
- Городского округа Люберцы Московской области
- Населенного пункта пгт. Красково (утвержденные)
- Земельных участков, поставленных на кадастровый учет
- Земельных участков, в отношении которых утверждены Акты об изменении документированной информации государственного лесного реестра (исключение из границ лесничеств)
- Земельных участков, в отношении которых направлены письма Федерального агентства лесного хозяйства об отсутствии оснований для оспаривания возникновения прав

Территории

- Застройки многоквартирными жилыми домами
- Застройки индивидуальными и блокированными жилыми домами
- Смешанной малоэтажной жилой застройки
- Многофункциональные общественно-деловые
- Специализированной общественной застройки
- Производственные
- Коммунально-складские
- Транспортной инфраструктуры
- Озелененные
- Объектов физической культуры и массового спорта
- Объектов отдыха и туризма
- Сельскохозяйственного назначения (сельскохозяйственные угодья, сельскохозяйственное производство)
- Предназначенные для ведения садоводства и огородничества
- Озелененные специального назначения
- Специального назначения
- Иные специального назначения
- Осуществления историко-культурной деятельности
- Многофункциональные
- Общественно-производственные
- Размещения объектов образования и отдыха (рекреации)
- Планируемые

Поверхностные водные объекты *

- Водоток (река, ручей, канал)
- Водопропускная труба
- Земли покрытые поверхностными водами

* Отображены в информационных целях, не являются предметом утверждения генерального плана

Земли лесного фонда на рассматриваемой территории отсутствуют

Должность	ФИО	Подпись	Дата	Договор № 364-2026-Э от 22.09.2026		
Руководитель МГП	П.С. Богачев			Московская область, Городской округ Люберцы		
Зам. нач. отд. № 3 МГП	Н.В. Макаров					
Ведущий инженер отд. № 3 МГП	Е.В. Кимяева					
ГИП отд. № 3 МГП	А.В. Макаров			Внесение изменений в генеральный план Городского округа Люберцы Московской области применительно к населенному пункту пгт. Красково	Стадия	Лист 5 / Листов 6
Карта границ земель лесного фонда с отображением границ лесничеств и лесопарков на территории Городского округа Люберцы применительно к населенному пункту пгт. Красково Масштаб 1:10000					НИиПИ градостроительства **ГАУ МО «НИиПИ градостроительства»**	
Проверил	Н.В. Макаров					