
ВНЕСЕНИЕ ИЗМЕНЕНИЙ В ГЕНЕРАЛЬНЫЙ ПЛАН ГОРОДСКОГО ОКРУГА ЛЮБЕРЦЫ МОСКОВСКОЙ ОБЛАСТИ ПРИМЕНИТЕЛЬНО К НАСЕЛЕННОМУ ПУНКТУ ПГТ. КРАСКОВО

КАРТА ГРАНИЦ ЗОН НЕГАТИВНОГО ВОЗДЕЙСТВИЯ СУЩЕСТВУЮЩИХ И ПЛАНИРУЕМЫХ ОБЪЕКТОВ КАПИТАЛЬНОГО СТРОИТЕЛЬСТВА ГОРОДСКОГО ОКРУГА ЛЮБЕРЦЫ ПРИМЕНИТЕЛЬНО К НАСЕЛЕННОМУ ПУНКТУ ПГТ. КРАСКОВО

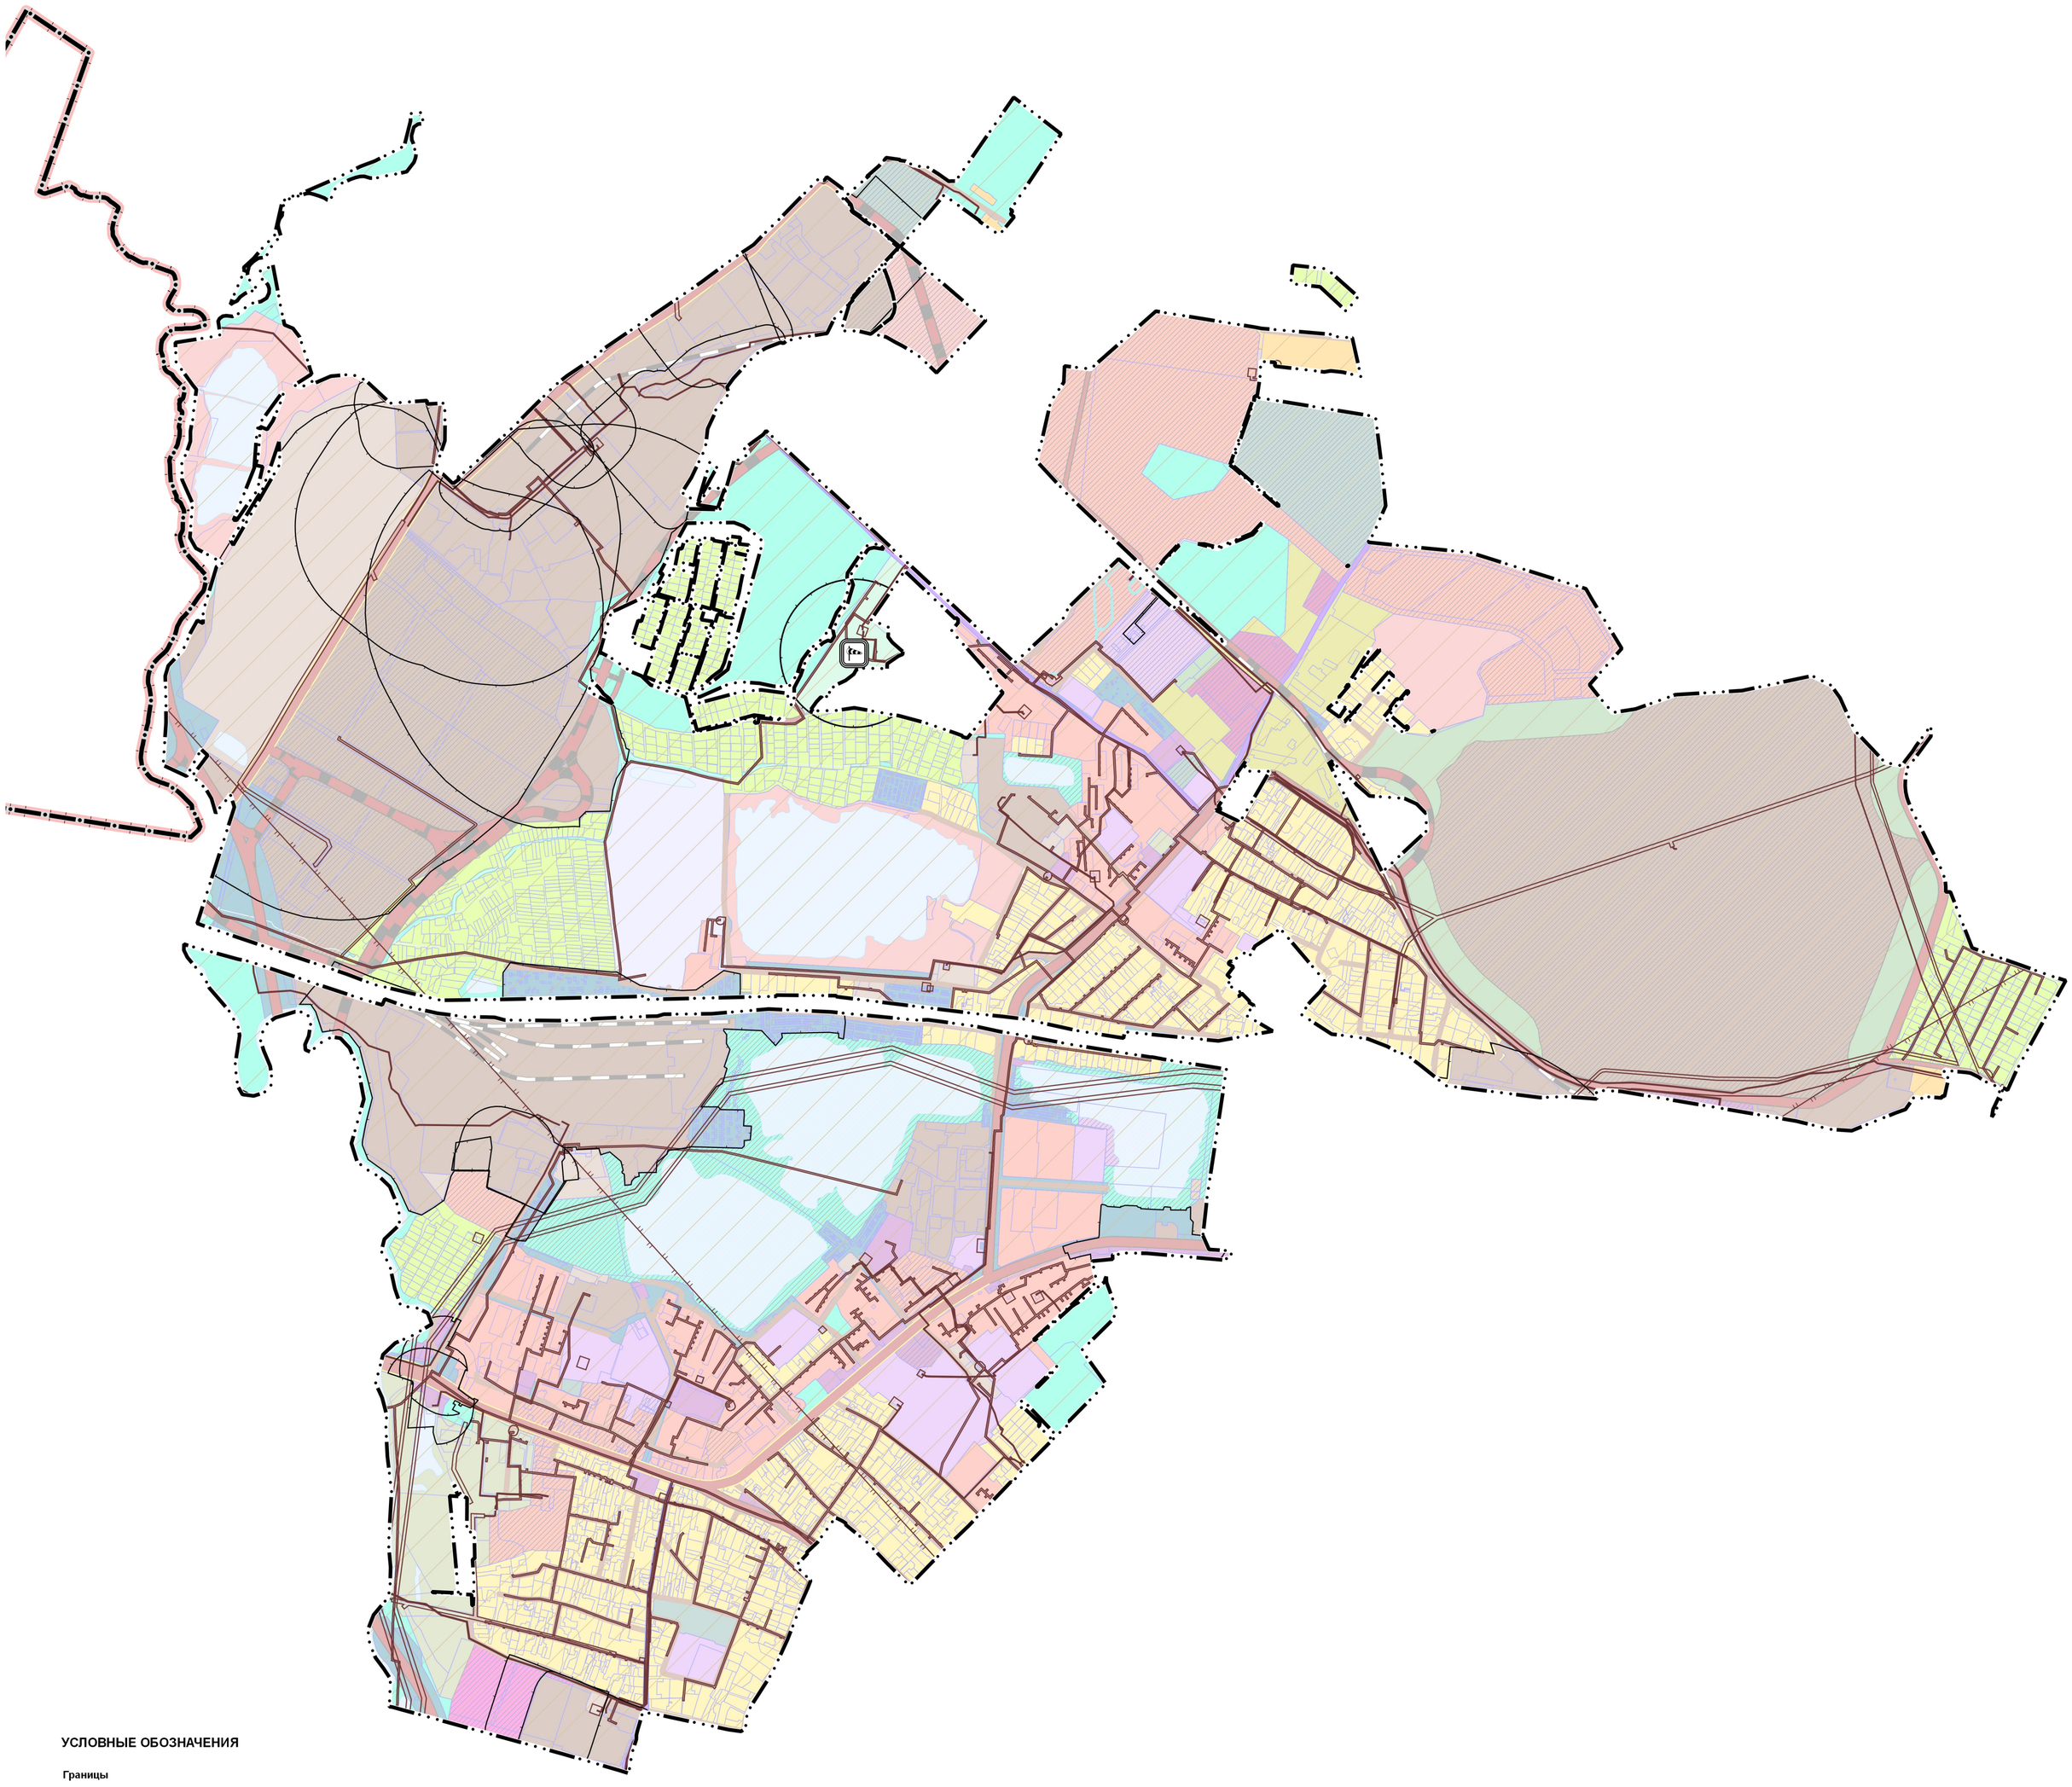

УСЛОВНЫЕ ОБОЗНАЧЕНИЯ

Границы

- Московской области
- Городского округа Люберцы Московской области
- Населенного пункта пгт. Красково (утвержденные)
- Земельных участков, поставленных на кадастровый учет

Территории

- Застройки многоквартирными жилыми домами
- Застройки индивидуальными и блокированными жилыми домами
- Смешанной малоэтажной жилой застройки
- Многофункциональные общественно-деловые
- Специализированной общественной застройки
- Производственные
- Коммунально-складские
- Транспортной инфраструктуры
- Озелененные
- Объектов физической культуры и массового спорта
- Объектов отдыха и туризма
- Сельскохозяйственного назначения (сельскохозяйственные угодья, сельскохозяйственное производство)
- Предназначенные для ведения садоводства и огородничества
- Озелененные специального назначения
- Специального назначения
- Иные специального назначения
- Осуществления историко-культурной деятельности
- Многофункциональные
- Общественно-производственные
- Размещения объектов образования и отдыха (рекреации)
- Планируемые

Поверхностные водные объекты *

- Водоток (река, ручей, канал)
- Водопропускная труба
- Земли, покрытые поверхностными водами

* Отображены в информационных целях, не являются предметом утверждения генерального плана

Зоны с особыми условиями использования территории

- Санитарно-защитная зона предприятий, сооружений и иных объектов **
- Охранная зона газопроводов и систем газоснабжения
- Охранная зона объектов электроэнергетики, объектов электросетевого хозяйства и объектов по производству электрической энергии (вдоль линий электропередачи, вокруг подстанций)
- Охранная зона стационарных пунктов наблюдений за состоянием окружающей природной среды, ее загрязнением
- Приаэродромная территория
- Другие зоны, устанавливаемые в соответствии с законодательством Российской Федерации

Объекты государственной системы наблюдений за состоянием окружающей среды

- Существующие объекты государственной системы наблюдений за состоянием окружающей среды федерального значения

** Информация по санитарно-защитным зонам приводится в информационных целях и не является утверждаемой. Порядок установления, изменения и прекращения существования санитарно-защитных зон, а также особые условия использования земельных участков, расположенных в границах санитарно-защитных зон, устанавливаются Правилами установления санитарно-защитных зон и использования земельных участков, расположенных в границах санитарно-защитных зон, утвержденными постановлением Правительства Российской Федерации от 03.03.2018 №222. Санитарно-защитная зона и ограничения использования земельных участков, расположенных в ее границах, считаются установленными со дня внесения сведений о такой зоне в Единый государственный реестр недвижимости

*** В соответствии со сведениями ИСОГД МО, ЕГРН

Должность	ФИО	Подпись	Дата	Договор № 364-2026-Э от 22.09.2026			
Руководитель МГП	П.С. Богачев			Московская область, Городской округ Люберцы			
Зам. нач. отд. № 3 МГП	Н.В. Макаров						
Ведущий инженер отд. № 3 МГП	Е.В. Кимяева						
ГИП отд. № 3 МГП	А.В. Макаров			Внесение изменений в генеральный план Городского округа Люберцы Московской области применительно к населенному пункту пгт. Красково	Стадия	Лист	Листов
						1	2
				Карта границ зон негативного воздействия существующих и планируемых объектов капитального строительства Городского округа Люберцы применительно к населенному пункту пгт. Красково Масштаб 1:10000	НИиПИ градостроительства ГАУ МО «НИиПИ градостроительства»		
Проверил	Н.В. Макаров						