
# ВНЕСЕНИЕ ИЗМЕНЕНИЙ В ГЕНЕРАЛЬНЫЙ ПЛАН ГОРОДСКОГО ОКРУГА ЛЮБЕРЦЫ МОСКОВСКОЙ ОБЛАСТИ ПРИМЕНИТЕЛЬНО К НАСЕЛЕННОМУ ПУНКТУ ПГТ. КРАСКОВО

## КАРТА СУЩЕСТВУЮЩИХ И ПЛАНИРУЕМЫХ ОСОБО ОХРАНЯЕМЫХ ПРИРОДНЫХ ТЕРРИТОРИЙ, ЗОН САНИТАРНОЙ ОХРАНЫ ИСТОЧНИКОВ ПИТЬЕВОГО ВОДОСНАБЖЕНИЯ, ВОДООХРАННЫХ ЗОН, ПРИБРЕЖНЫХ ЗАЩИТНЫХ ПОЛОС, БЕРЕГОВЫХ ПОЛОС ВОДНЫХ ОБЪЕКТОВ, ЗОН ЗАТОПЛЕНИЯ И ПОДТОПЛЕНИЯ ГОРОДСКОГО ОКРУГА ЛЮБЕРЦЫ ПРИМЕНИТЕЛЬНО К НАСЕЛЕННОМУ ПУНКТУ ПГТ. КРАСКОВО

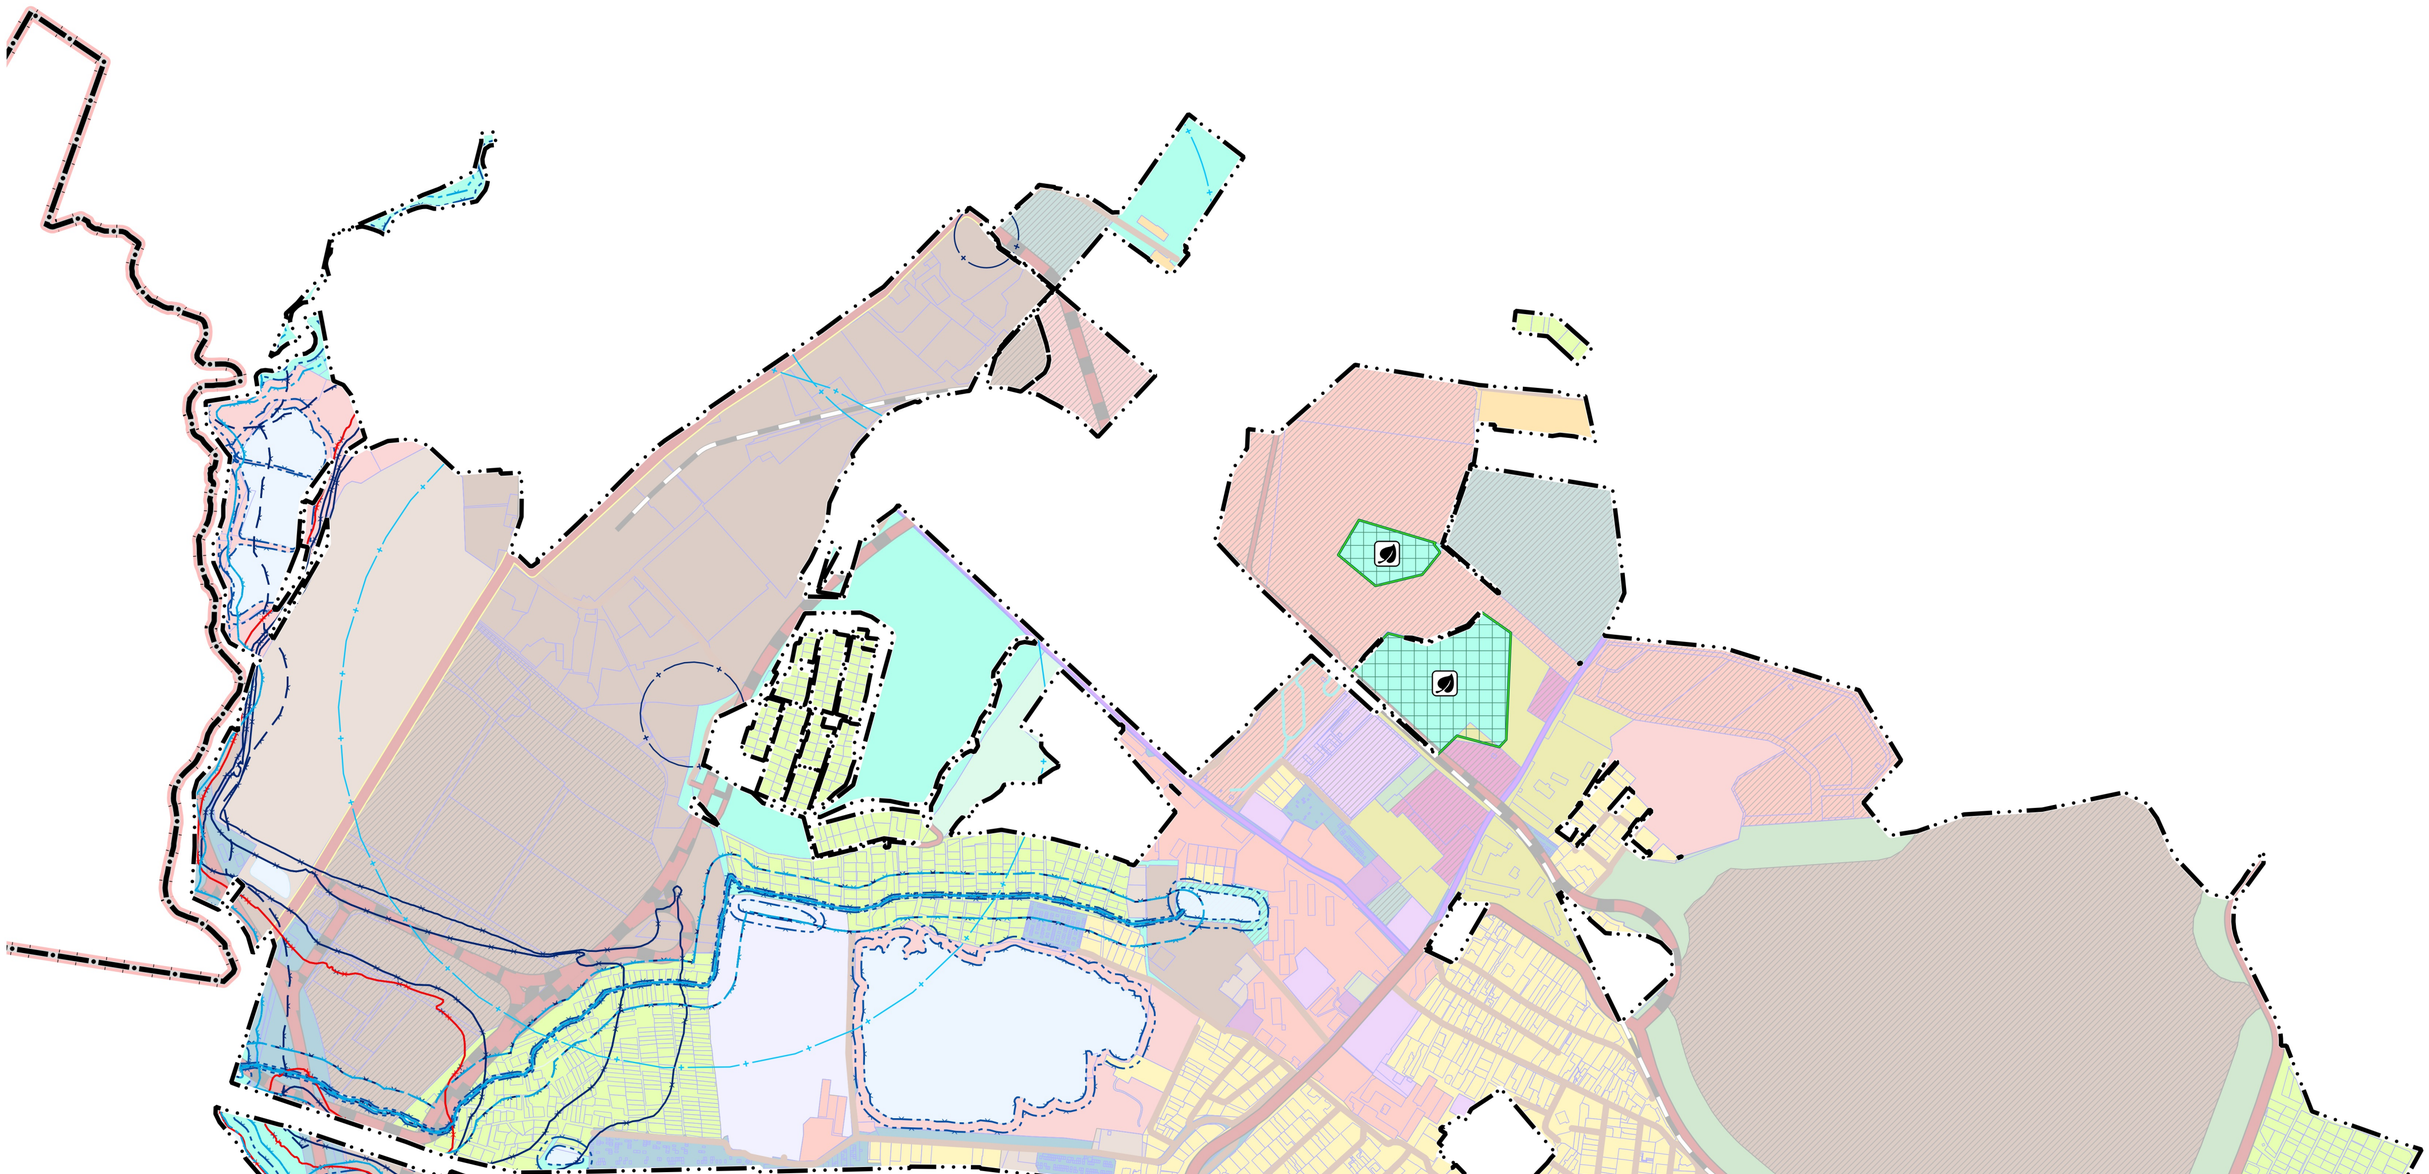

### УСЛОВНЫЕ ОБОЗНАЧЕНИЯ

**Границы**

- Московской области
- Городского округа Люберцы Московской области
- Населенного пункта пгт. Красково (утвержденные)
- Земельных участков, поставленных на кадастровый учет

**Территории**

- Застройки многоквартирными жилыми домами
- Застройки индивидуальными и блокированными жилыми домами
- Смешанной малоэтажной жилой застройки
- Многофункциональные общественно-деловые
- Специализированной общественной застройки
- Производственные
- Коммунально-складские
- Транспортной инфраструктуры
- Озелененные
- Объектов физической культуры и массового спорта
- Объектов отдыха и туризма
- Сельскохозяйственного назначения (сельскохозяйственные угодья, сельскохозяйственное производство)
- Предназначенные для ведения садоводства и огородничества
- Озелененные специального назначения
- Специального назначения
- Иные специального назначения
- Осуществления историко-культурной деятельности
- Многофункциональные
- Общественно-производственные
- Размещения объектов образования и отдыха (рекреации)
- Планируемые

**Поверхностные водные объекты ***

- Водоток (река, ручей, канал)
- Водопропускная труба
- Земли, покрытые поверхностными водами

* Отображены в информационных целях, не являются предметом утверждения генерального плана

**Зоны с особыми условиями использования территории**

- Второй пояс зоны санитарной охраны источника водоснабжения
- Третий пояс зоны санитарной охраны источника водоснабжения
- Водоохранная зона **
- Прибрежная защитная полоса **
- Береговая полоса **
- Зона затопления
- Зона подтопления

**Существующие особо охраняемые природные территории**

- Иные особо охраняемые природные территории местного значения

** В соответствии со сведениями ИСОГД МО, ЕГРН

| Должность | ФИО | Подпись | Дата | Договор № 364-2026-Э от 22.09.2026 | | | |
|---|---|---|---|---|---|---|---|
| Руководитель МГП | П.С. Богачев | | | Московская область, Городской округ Люберцы | | | |
| Зам. нач. отд. № 3 МГП | Н.В. Макаров | | | | | | |
| Ведущий инженер отд. № 3 МГП | Е.В. Кимяева | | | | | | |
| ГИП отд. № 3 МГП | А.В. Макаров | | | Внесение изменений в генеральный план Городского округа Люберцы Московской области применительно к населенному пункту пгт. Красково | Стадия | Лист | Листов |
| | | | | | | 2 | 2 |
| | | | | Карта существующих и планируемых особо охраняемых природных территорий, зон санитарной охраны источников питьевого водоснабжения, водоохранных зон, прибрежных защитных полос, береговых полос водных объектов, зон затопления и подтопления Городского округа Люберцы применительно к населенному пункту пгт. Красково<br>Масштаб 1:10000 | НИиПИ градостроительства<br>**ГАУ МО «НИиПИ градостроительства»** | | |
| Проверил | Н.В. Макаров | | | | | | |