
ВНЕСЕНИЕ ИЗМЕНЕНИЙ В ГЕНЕРАЛЬНЫЙ ПЛАН ГОРОДСКОГО ОКРУГА ЛЮБЕРЦЫ МОСКОВСКОЙ ОБЛАСТИ, ПРИМЕНИТЕЛЬНО К НАСЕЛЕННОМУ ПУНКТУ ПГТ. КРАСКОВО

КАРТА СУЩЕСТВУЮЩЕГО ИСПОЛЬЗОВАНИЯ ТЕРРИТОРИИ В ГРАНИЦАХ ГОРОДСКОГО ОКРУГА ЛЮБЕРЦЫ ПРИМЕНИТЕЛЬНО К НАСЕЛЕННОМУ ПУНКТУ ПГТ. КРАСКОВО

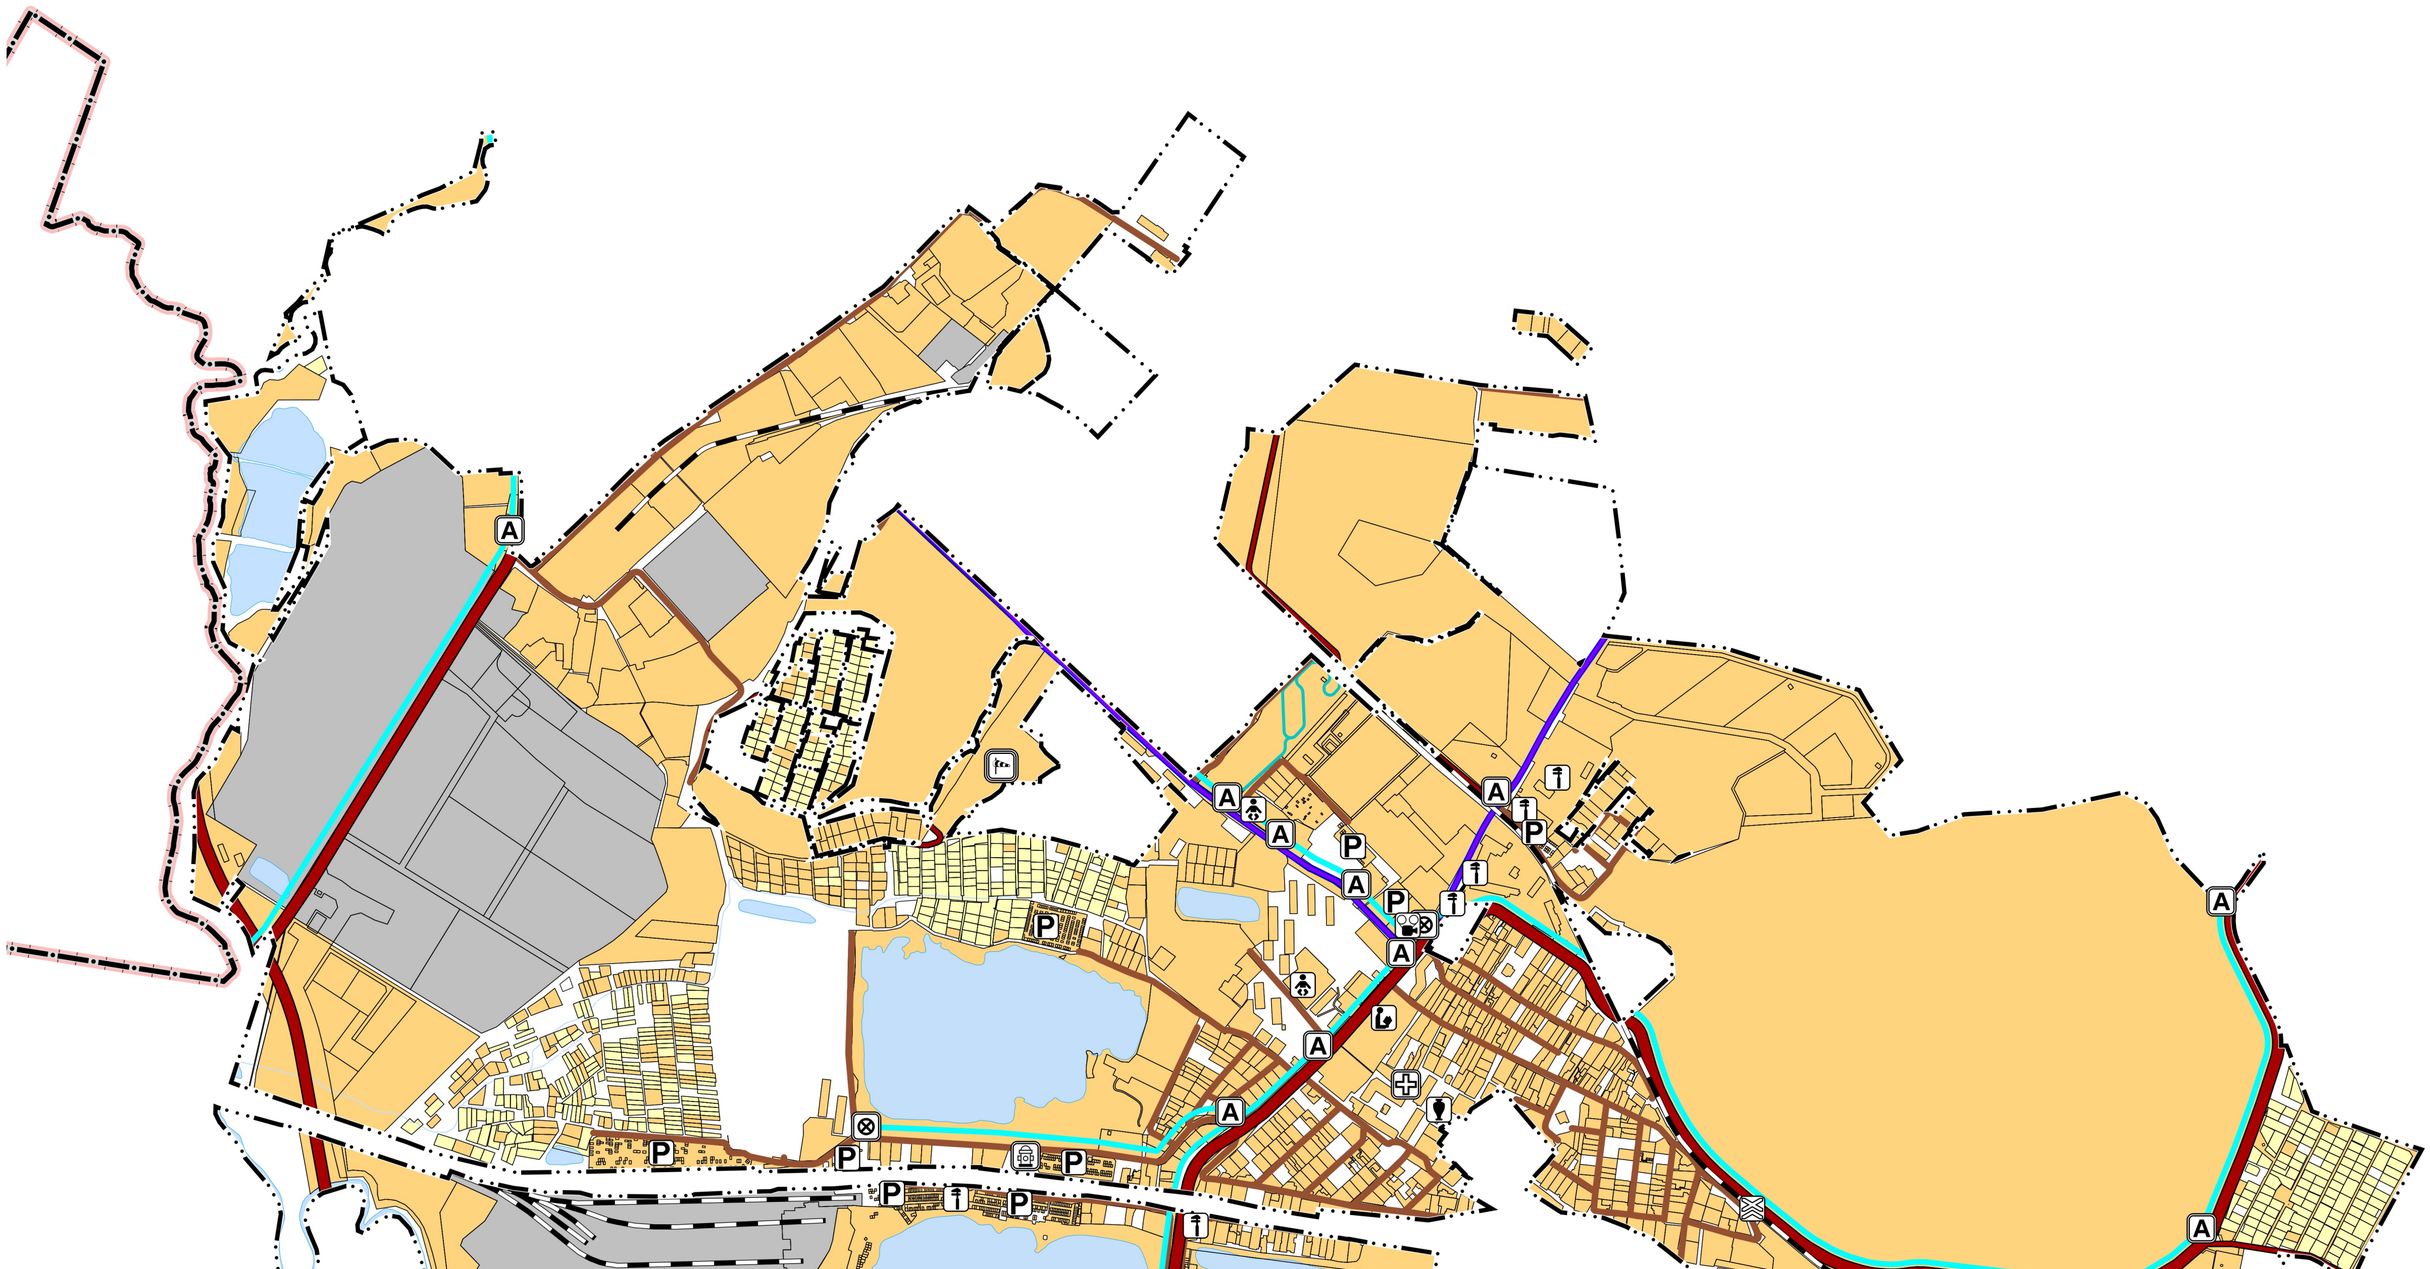

УСЛОВНЫЕ ОБОЗНАЧЕНИЯ

Границы

- Московской области
- Городского округа Люберцы Московской области
- Населенного пункта пгт. Красково (утвержденные)

Земли по категориям

- Территории неразграниченной государственной собственности, земли без категорий
- Земли населенных пунктов
- Земли сельскохозяйственного назначения
- Земли промышленности, энергетики, транспорта, связи, радиовещания, телевидения, информатики, земли для обеспечения космической деятельности, земли обороны, безопасности и земли иного специального назначения

Поверхностные водные объекты *

- Водоток (река, ручей, канал)
- Водопропускная труба
- Земли, покрытые поверхностными водами

* Отображены в информационных целях, не являются предметом утверждения генерального плана

Существующие объекты федерального значения

- Стационарный пункт наблюдений за состоянием окружающей природной среды, ее загрязнением

Существующие объекты регионального значения

- Объект (здание, комплекс зданий) медицинской помощи, оказываемой в амбулаторных условиях и (или) в условиях дневного стационара
- Объект (здание, комплекс зданий), на базе которого оказывается скорая медицинская помощь
- Объект (здание, комплекс зданий), на базе которого оказывается высокотехнологичная медицинская помощь
- Здание (комплекс зданий) организации, реализующей программы профессионального и высшего образования
- Станция автозаправочная
- Остановочный пункт
- Конечные остановочные пункты и (или) разворотные кольца общественного транспорта
- Пешеходный переход в разных уровнях
- Объекты обеспечения пожарной безопасности, пожарный резервуар

Существующие объекты местного (иного) значения

- Здание (комплекс зданий) дошкольной образовательной организации
- Здание (комплекс зданий) общеобразовательной организации
- Здание (комплекс зданий) организации дополнительного образования
- Объект культурно-просветительного назначения
- Объект культурно-досугового (клубного) типа
- Спортивное сооружение
- Станция технического обслуживания
- Стоянка (парковка) автомобилей
- Железнодорожный переезд

Существующие линейные объекты транспортной инфраструктуры

- Автомобильные дороги регионального или межмуниципального значения
- Автомобильные дороги местного (иного) значения
- Магистральная улица районного значения
- Улицы и дороги, проезды местного (иного) значения
- Дорожка велосипедная
- Автобусная линия
- Частные и иные железнодорожные пути (необщего пользования)

Должность	ФИО	Подпись	Дата	Договор № 364-2026-Э от 22.09.2026			
Руководитель МГП	П.С. Богачев			Московская область, Городской округ Люберцы			
Зам. нач. отд. № 3 МГП	Н.В. Макаров						
Ведущий инженер отд. № 3 МГП	Е.В. Кимяева						
ГИП отд. № 3 МГП	А.В. Макаров			Внесение изменений в генеральный план Городского округа Люберцы Московской области, применительно к населенному пункту пгт. Красково	Стадия	Лист	Листов
						2	6
				Карта существующего использования территории в границах Городского округа Люберцы применительно к населенному пункту пгт. Красково Масштаб 1:10000	НИиПИ градостроительства **ГАУ МО «НИиПИ градостроительства»**		
Проверил	Н.В. Макаров						