
ВНЕСЕНИЕ ИЗМЕНЕНИЙ В ГЕНЕРАЛЬНЫЙ ПЛАН ГОРОДСКОГО ОКРУГА ЛЮБЕРЦЫ МОСКОВСКОЙ ОБЛАСТИ, ПРИМЕНИТЕЛЬНО К НАСЕЛЕННОМУ ПУНКТУ ПГТ. КРАСКОВО

КАРТА ГРАНИЦ ЗЕМЕЛЬ СЕЛЬСКОХОЗЯЙСТВЕННОГО НАЗНАЧЕНИЯ С ОТОБРАЖЕНИЕМ ОСОБО ЦЕННЫХ СЕЛЬСКОХОЗЯЙСТВЕННЫХ УГОДИЙ И МЕЛИОРИРУЕМЫХ ЗЕМЕЛЬ ГОРОДСКОГО ОКРУГА ЛЮБЕРЦЫ ПРИМЕНИТЕЛЬНО К НАСЕЛЕННОМУ ПУНКТУ ПГТ. КРАСКОВО

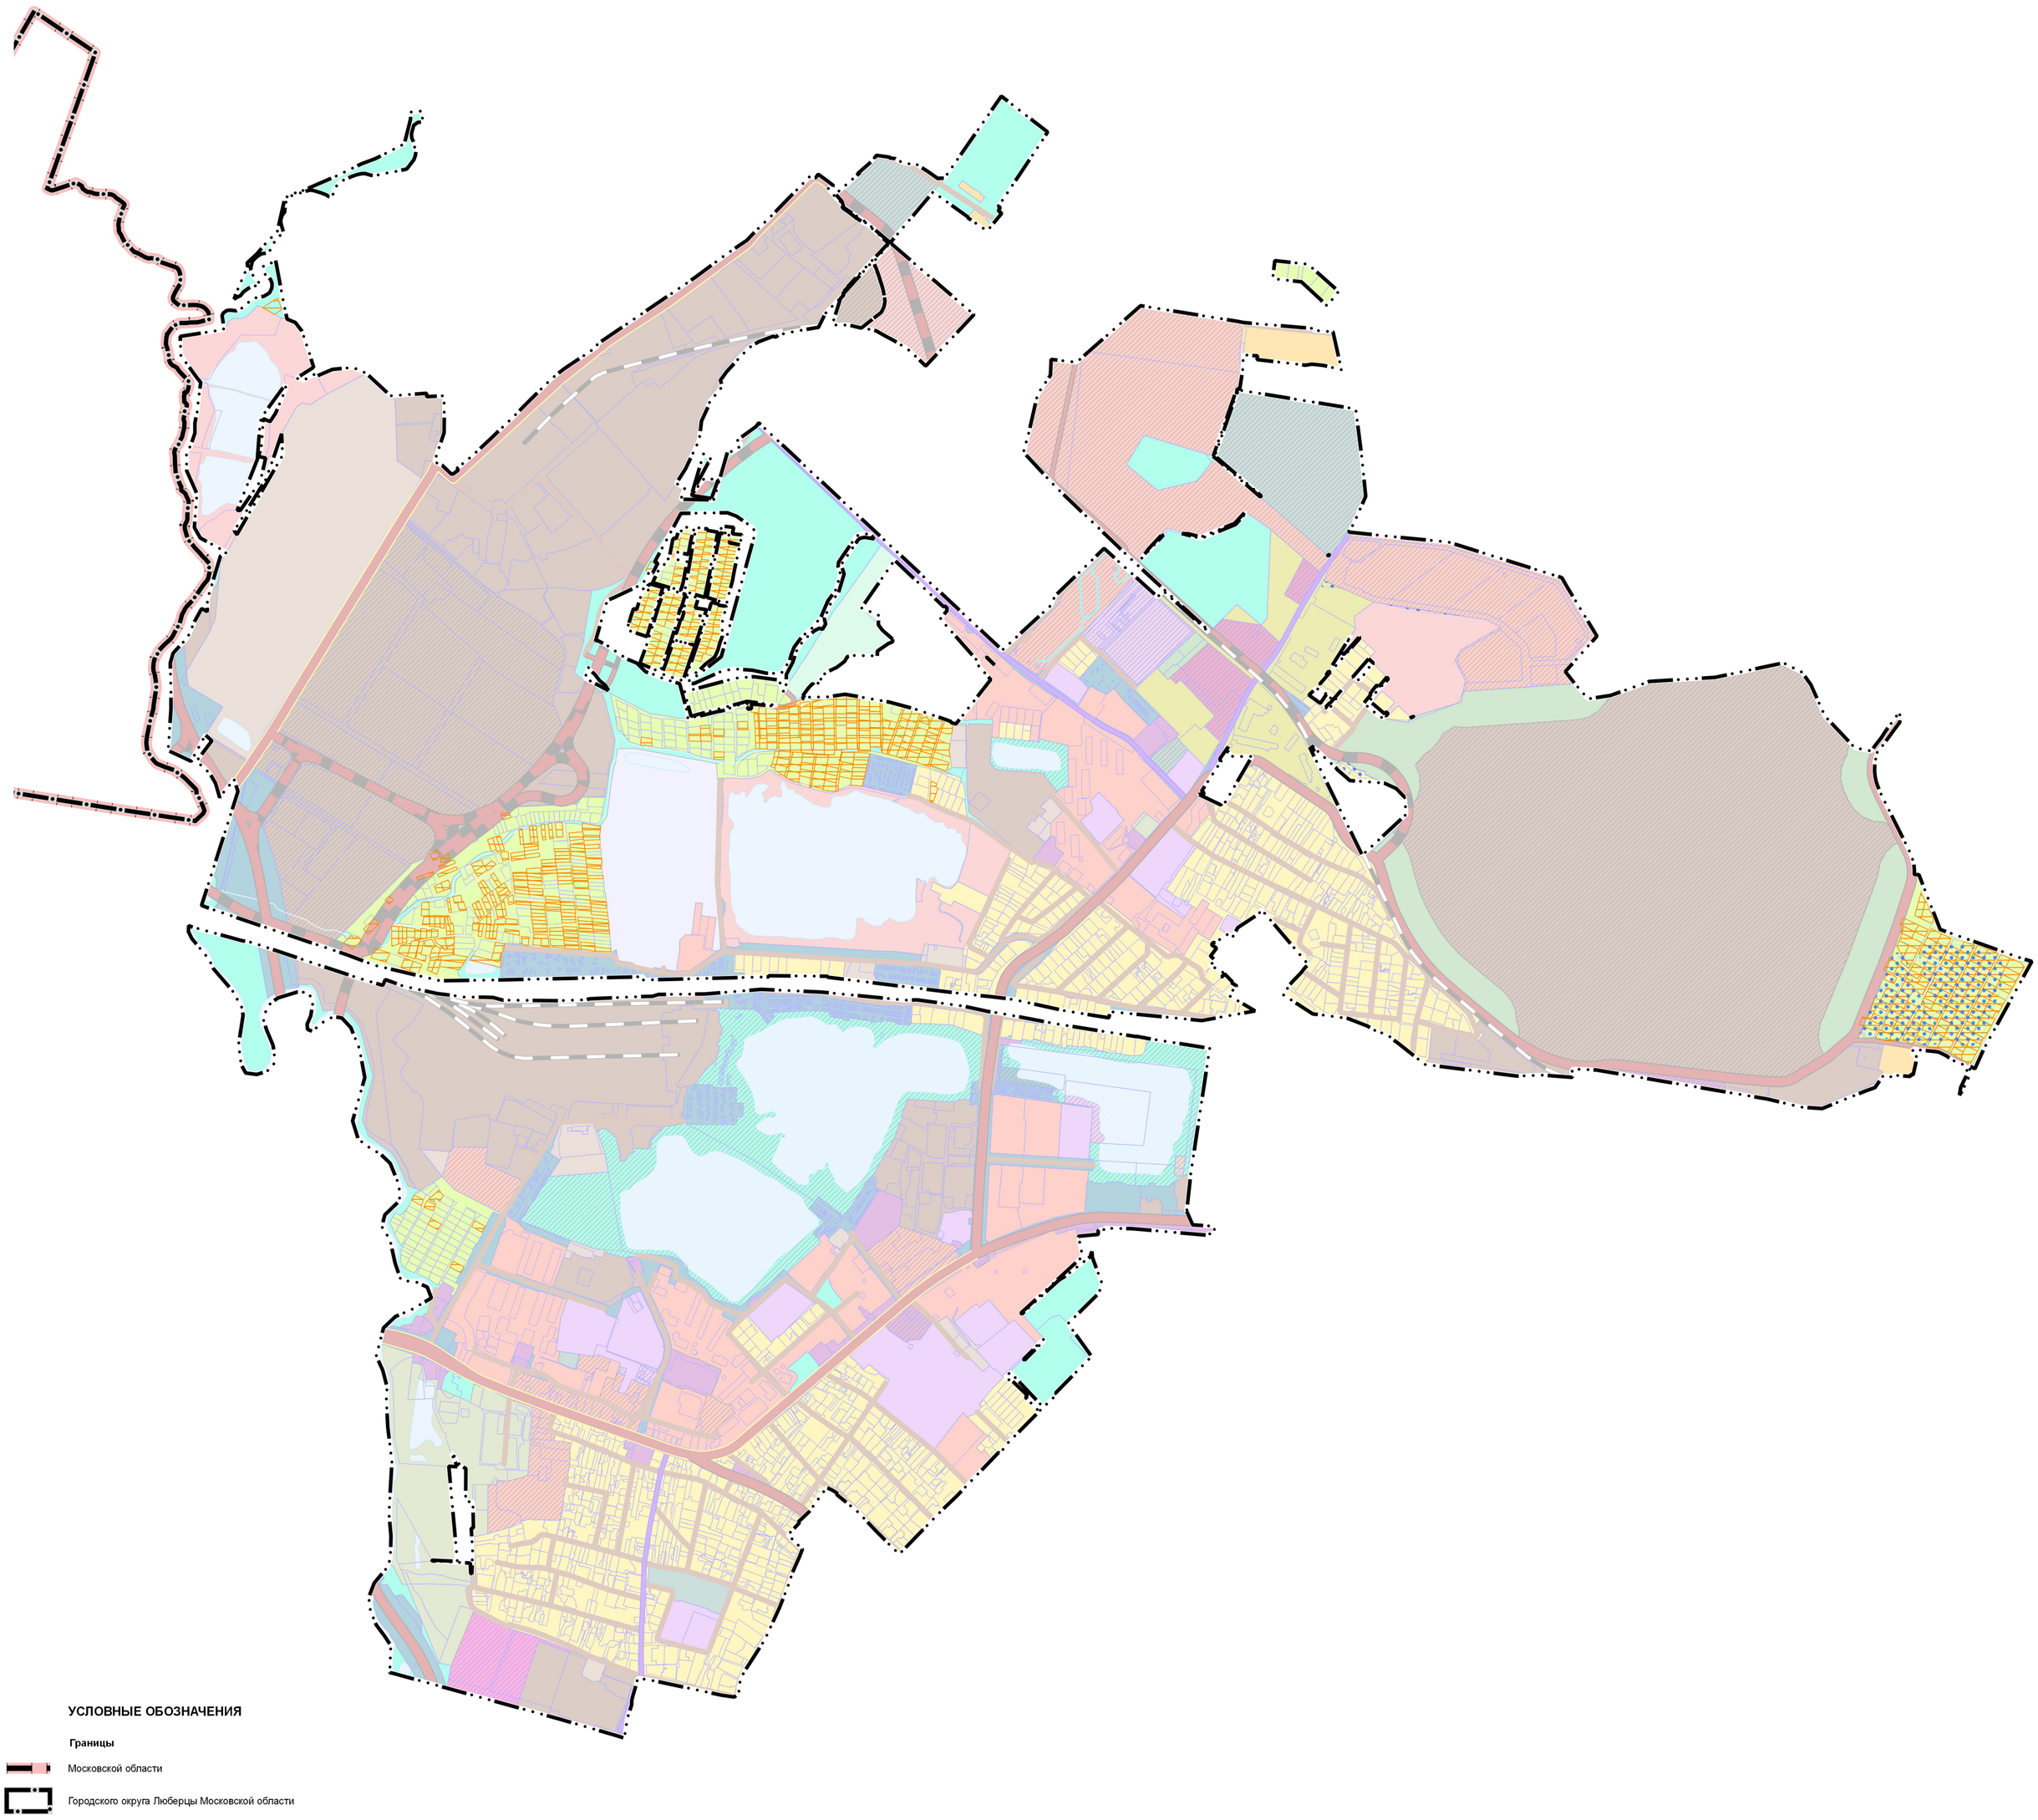

УСЛОВНЫЕ ОБОЗНАЧЕНИЯ

Границы

- Московской области
- Городского округа Люберцы Московской области
- Населенного пункта пгт. Красково (утвержденные)
- Земельных участков, поставленных на кадастровый учет

Территории

- Застройки многоквартирными жилыми домами
- Застройки индивидуальными и блокированными жилыми домами
- Смешанной малоэтажной жилой застройки
- Многофункциональные общественно-деловые
- Специализированной общественной застройки
- Производственные
- Коммунально-складские
- Транспортной инфраструктуры
- Озелененные
- Объектов физической культуры и массового спорта
- Объектов отдыха и туризма
- Сельскохозяйственного назначения (сельскохозяйственные угодья, сельскохозяйственное производство)
- Предназначенные для ведения садоводства и огородничества
- Озелененные специального назначения
- Специального назначения
- Иные специального назначения
- Осуществления историко-культурной деятельности
- Многофункциональные
- Общественно-производственные
- Размещения объектов образования и отдыха (рекреации)
- Планируемые

Поверхностные водные объекты *

- Водоток (река, ручей, канал)
- Водопропускная труба
- Земли, покрытые поверхностными водами

* Отображены в информационных целях, не являются предметом утверждения генерального плана

- Земли сельскохозяйственного назначения, зарегистрированные в государственном кадастре недвижимости
- Мелиорируемые земли **

** В соответствии со сведениями ИСОГД МО

Должность	ФИО	Подпись	Дата	Договор № 364-2026-Э от 22.09.2026			
Руководитель МГП	П.С. Богачев			Московская область, Городской округ Люберцы			
Зам. нач. отд. № 3 МГП	Н.В. Макаров						
Ведущий инженер отд. № 3 МГП	Е.В. Кимяева						
ГИП отд. № 3 МГП	А.В. Макаров			Внесение изменений в генеральный план Городского округа Люберцы Московской области, применительно к населенному пункту пгт. Красково	Стадия	Лист	Листов
						6	6
				Карта границ земель сельскохозяйственного назначения с отображением особо ценных сельскохозяйственных угодий и мелиорируемых земель Городского округа Люберцы применительно к населенному пункту пгт. Красково	НИ и ПИ градостроительства		
Проверил	Н.В. Макаров			Масштаб 1:10000	ГАУ МО «НИиПИ градостроительства»		