
ВНЕСЕНИЕ ИЗМЕНЕНИЙ В ГЕНЕРАЛЬНЫЙ ПЛАН ГОРОДСКОГО ОКРУГА ЛЮБЕРЦЫ МОСКОВСКОЙ ОБЛАСТИ, ПРИМЕНИТЕЛЬНО К НАСЕЛЕННОМУ ПУНКТУ ПГТ. КРАСКОВО

КАРТА ПЛАНИРУЕМОГО РАЗВИТИЯ ТРАНСПОРТНОЙ ИНФРАСТРУКТУРЫ РЕГИОНАЛЬНОГО ЗНАЧЕНИЯ ГОРОДСКОГО ОКРУГА ЛЮБЕРЦЫ ПРИМЕНИТЕЛЬНО К НАСЕЛЕННОМУ ПУНКТУ ПГТ. КРАСКОВО

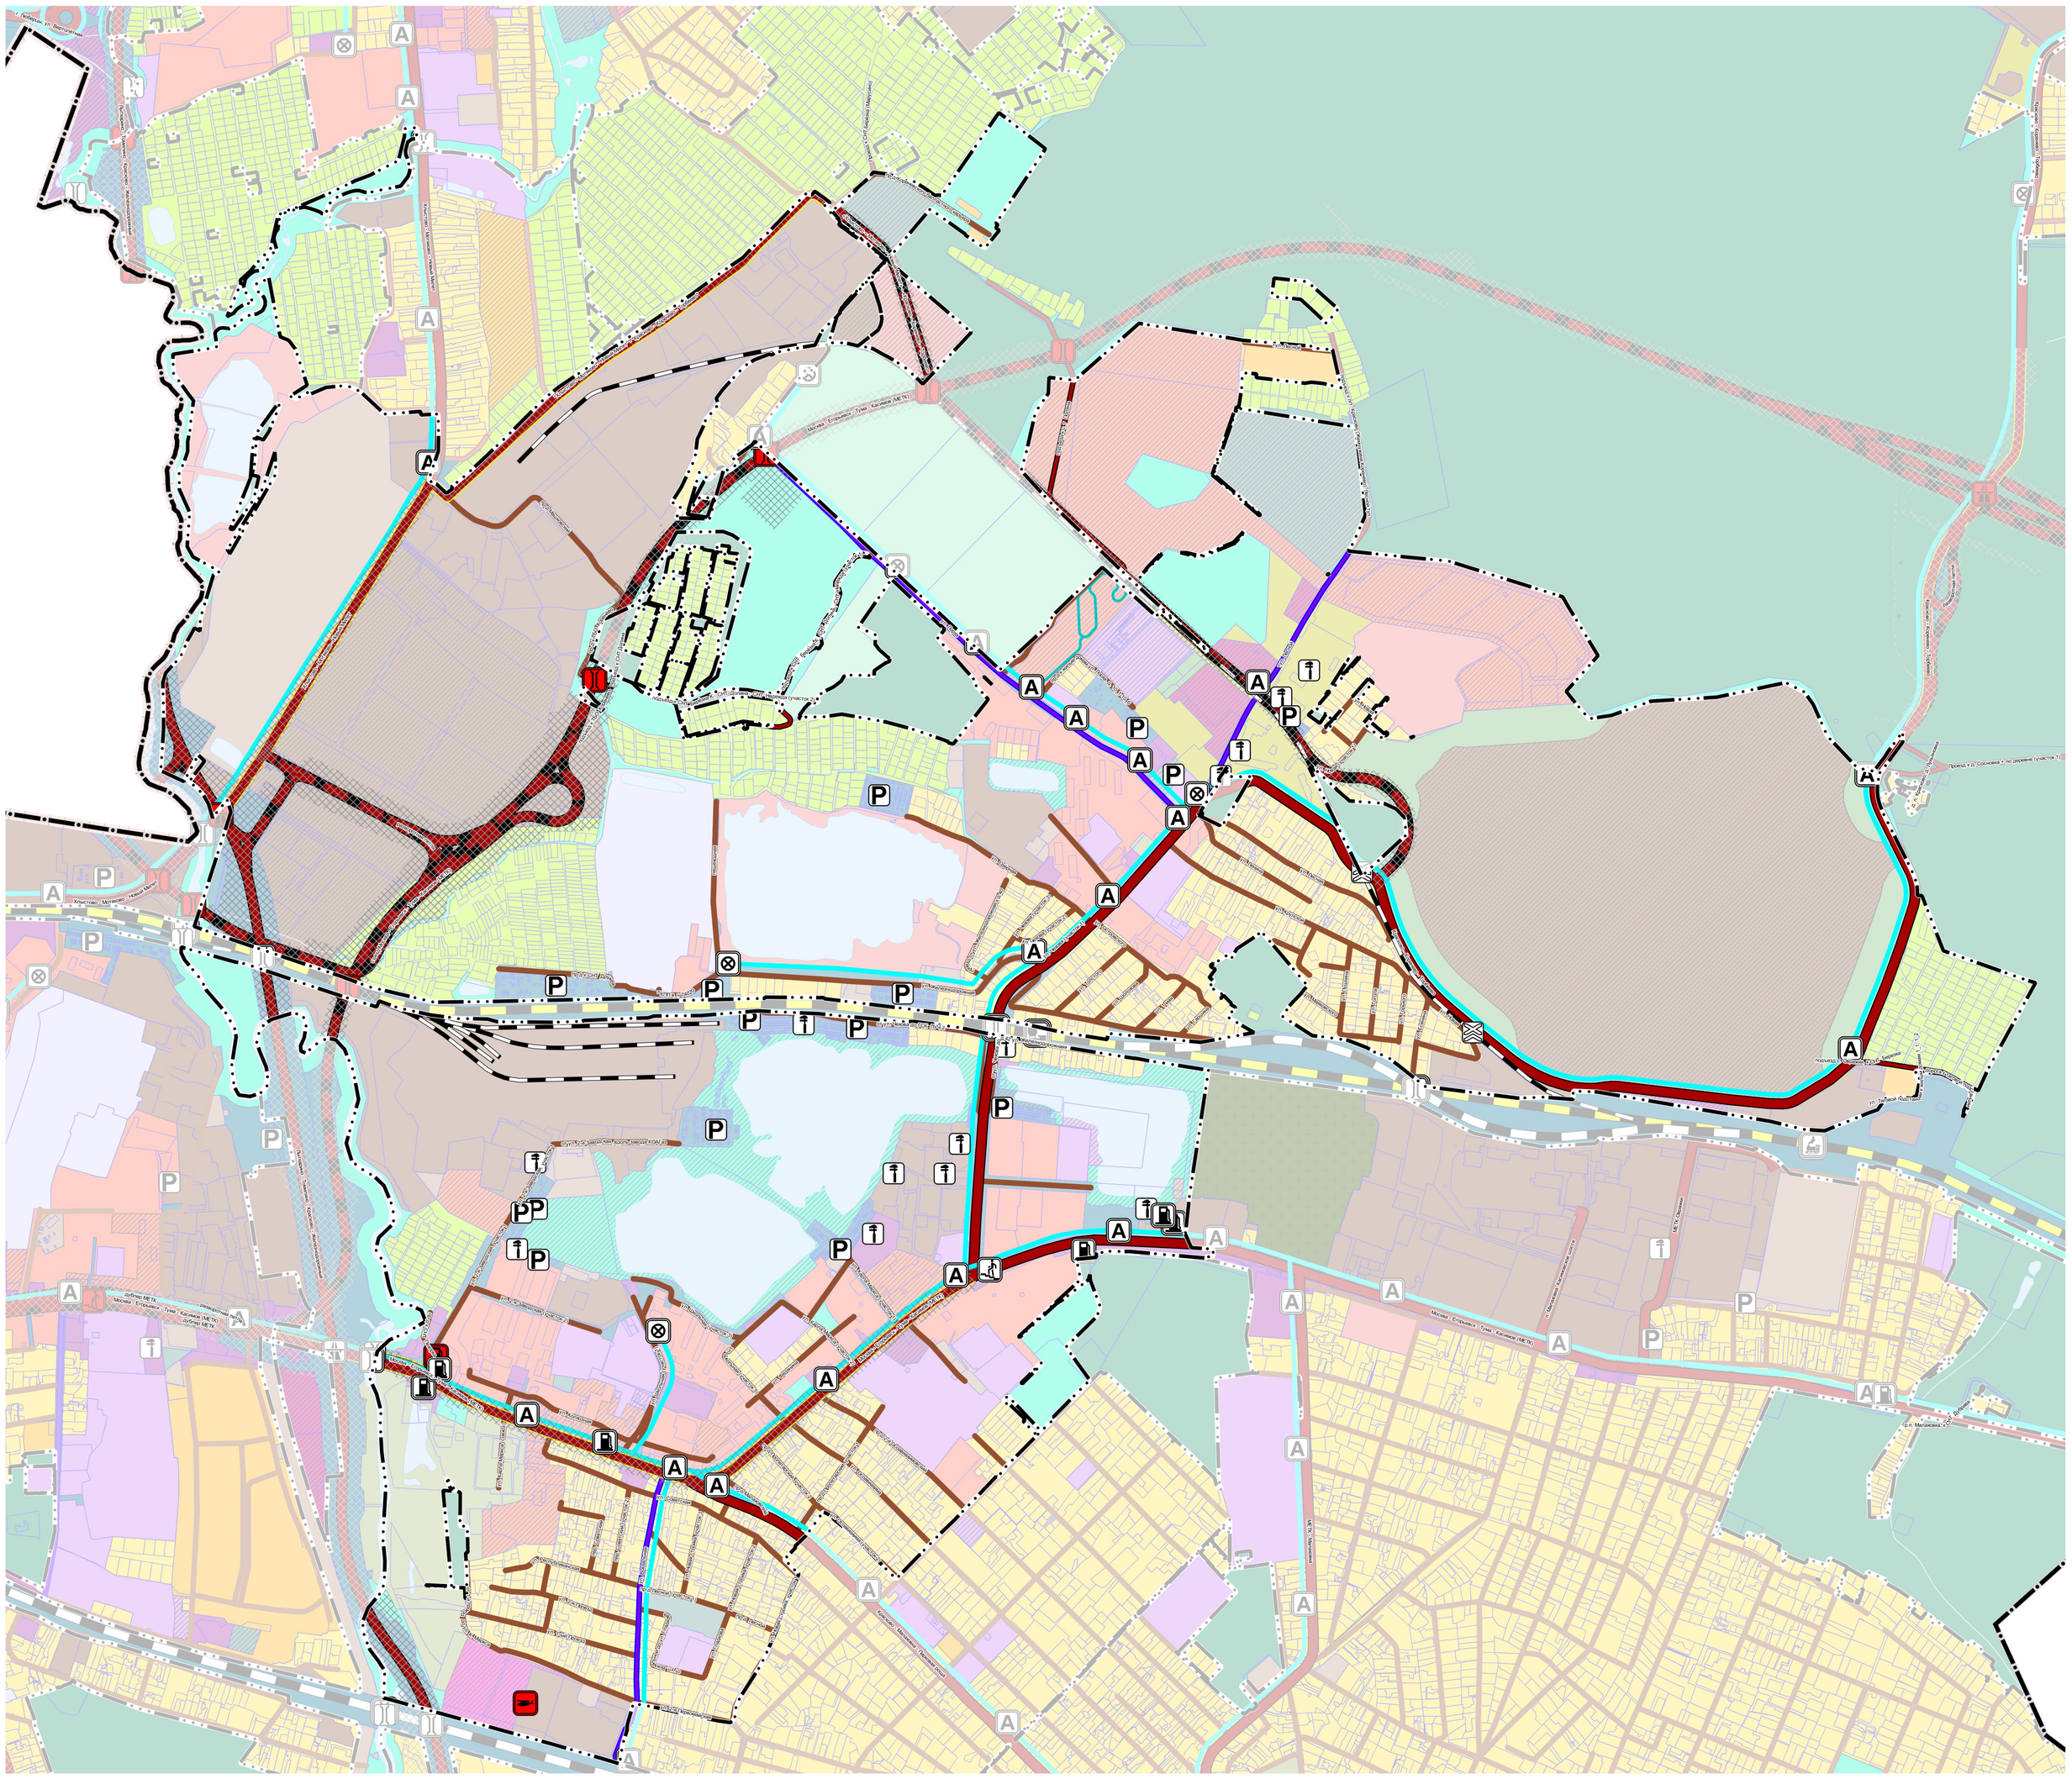

УСЛОВНЫЕ ОБОЗНАЧЕНИЯ

Границы *

- Московской области
- Городского округа Люберцы Московской области
- Населенного пункта пгт. Красково (утвержденные)
- Земельных участков, поставленных на кадастровый учет

Территории

- Застройки многоквартирными жилыми домами
- Застройки индивидуальными и блокированными жилыми домами
- Смешанной малоэтажной жилой застройки
- Многофункциональные общественно-деловые
- Специализированной общественной застройки
- Производственные
- Коммунально-складские
- Транспортной инфраструктуры
- Озелененные
- Объектов физической культуры и массового спорта
- Объектов отдыха и туризма
- Сельскохозяйственного назначения (сельскохозяйственные угодья, сельскохозяйственное производство)
- Предназначенные для ведения садоводства и огородничества
- Озелененные специального назначения
- Специального назначения
- Иные специального назначения
- Осуществления историко-культурной деятельности
- Многофункциональные
- Общественно-производственные
- Размещения объектов образования и отдыха (рекреации)
- Планируемые

Поверхностные водные объекты **

- Водоток (река, ручей, канал)
- Водопропускная труба
- Земли, покрытые поверхностными водами

Транспортная инфраструктура ***

Значение

- региональное или межмуниципальное
- местное (иное)

Статус

- существующий
- планируемый к размещению

- Станция автозаправочная
- A — Остановочный пункт
- Конечные остановочные пункты и (или) разворотные кольца общественного транспорта
- Вертодром
- Станция технического обслуживания
- P — Стоянка (парковка) автомобилей
- Мостовое сооружение
- Пешеходный переход в разных уровнях
- Железнодорожный переезд
- Железнодорожный путь необщего пользования иного значения (существующий)
- Автомобильные дороги регионального или межмуниципального значения (существующие)
- Автомобильные дороги регионального или межмуниципального значения (планируемые)
- Автомобильные дороги регионального или межмуниципального значения (реконструируемые)
- Автомобильные дороги местного (иного) значения (существующие)
- Автомобильные дороги местного (иного) значения (планируемые) ****
- Магистральная улица районного значения (существующая)
- Улицы и дороги, проезды местного (иного) значения (существующие)
- Дорожка велосипедная (существующая)
- Автобусная линия (существующая)

- зона планируемого размещения линейного, инженерного объекта автомобильного транспорта *****

* Территории и объекты вне границ пгт. Красково отображены для информационной цепостности и не подлежат утверждению в составе данного генерального плана

** Отображены в информационных целях, не являются предметом утверждения генерального плана

*** Планируемые объекты регионального значения отображены в информационных целях и не являются предметом утверждения генерального плана

**** Линейные объекты автомобильного транспорта местного значения, реализуемые в рамках утвержденных проектов планировки территории линейных объектов автомобильного транспорта регионального значения

***** В соответствии со Схемой территориального планирования транспортного обслуживания Московской области

Должность	ФИО	Подпись	Дата	Договор № 364-2026-Э от 22.09.2026		
Руководитель МГП	П.С. Богачев			Московская область, Городской округ Люберцы		
Зам. нач. отд. № 3 МГП	Н.В. Макаров					
Ведущий инженер отд. № 3 МГП	Е.В. Кимяева					
ГИП отд. № 3 МГП	А.В. Макаров			Внесение изменений в генеральный план Городского округа Люберцы Московской области, применительно к населенному пункту пгт. Красково	Стадия	Лист 3 / Листов 6
Карта планируемого развития транспортной инфраструктуры регионального значения Городского округа Люберцы применительно к населенному пункту пгт. Красково						
Масштаб 1:10000						
Проверил	Н.В. Макаров			НИ и ПИ градостроительства		
				ГАУ МО «НИиПИ градостроительства»		