

# ВНЕСЕНИЕ ИЗМЕНЕНИЙ В ГЕНЕРАЛЬНЫЙ ПЛАН ГОРОДСКОГО ОКРУГА ЛЮБЕРЦЫ МОСКОВСКОЙ ОБЛАСТИ ПРИМЕНИТЕЛЬНО К НАСЕЛЕННОМУ ПУНКТУ ПГТ. КРАСКОВО

## КАРТА РАЗМЕЩЕНИЯ МУНИЦИПАЛЬНОГО ОБРАЗОВАНИЯ В УСТОЙЧИВОЙ СИСТЕМЕ РАССЕЛЕНИЯ МОСКОВСКОЙ ОБЛАСТИ

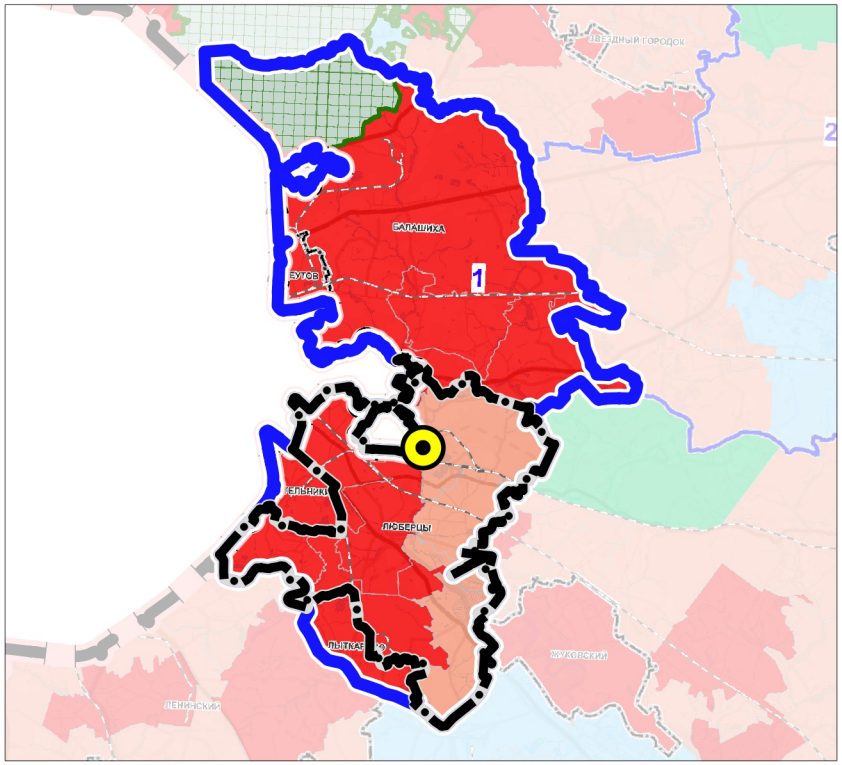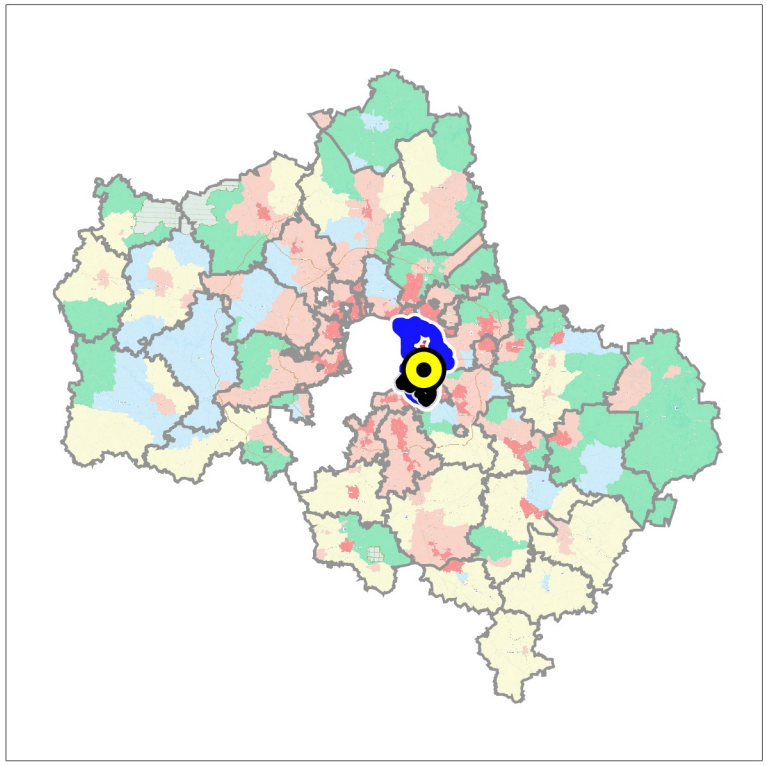

**ГРАНИЦЫ**

- Городского округа Люберцы Московской области
- Устойчивой системы расселения
- Разработки генерального плана

**УСТОЙЧИВАЯ СИСТЕМА РАССЕЛЕНИЯ**

1 БАЛАШИХИНСКО-ЛЮБЕРЕЦКАЯ

**МОДЕЛИ ПЛАНИРОВОЧНОЙ ОРГАНИЗАЦИИ ТЕРРИТОРИИ**

- Аграрная
- Урбанизированная
- Субурбанизированная
- Природно-рекреационная
- Рекреационная

| Должность | ФИО | Подпись | Дата | Договор № 364-2026-Э от 22.09.2026 | | |
|---|---|---|---|---|---|---|
| Руководитель МГП | П.С. Богачев | | | Московская область, Городской округ Люберцы | | |
| Зам. нач. отд. № 3 МГП | Н.В. Макаров | | | | | |
| Ведущий инженер отд. № 3 МГП | Е.В. Кимяева | | | | | |
| ГИП отд. № 3 МГП | А.В. Макаров | | | Внесение изменений в генеральный план Городского округа Люберцы Московской области применительно к населенному пункту пгт. Красково | Стадия | Лист 1 / Листов 6 |
| | | | | | | |
| | | | | | | |
| | | | | Карта размещения муниципального образования в устойчивой системе расселения Московской области | НИиПИ градостроительства | ГАУ МО «НИиПИ градостроительства» |
| | | | | | | |
| Проверил | Н.В. Макаров | | | | | |