
ВНЕСЕНИЕ ИЗМЕНЕНИЙ В ГЕНЕРАЛЬНЫЙ ПЛАН ГОРОДСКОГО ОКРУГА ЛЮБЕРЦЫ МОСКОВСКОЙ ОБЛАСТИ ПРИМЕНИТЕЛЬНО К НАСЕЛЕННОМУ ПУНКТУ ПГТ. КРАСКОВО

КАРТА ГРАНИЦ НАСЕЛЕННОГО ПУНКТА ПГТ. КРАСКОВО

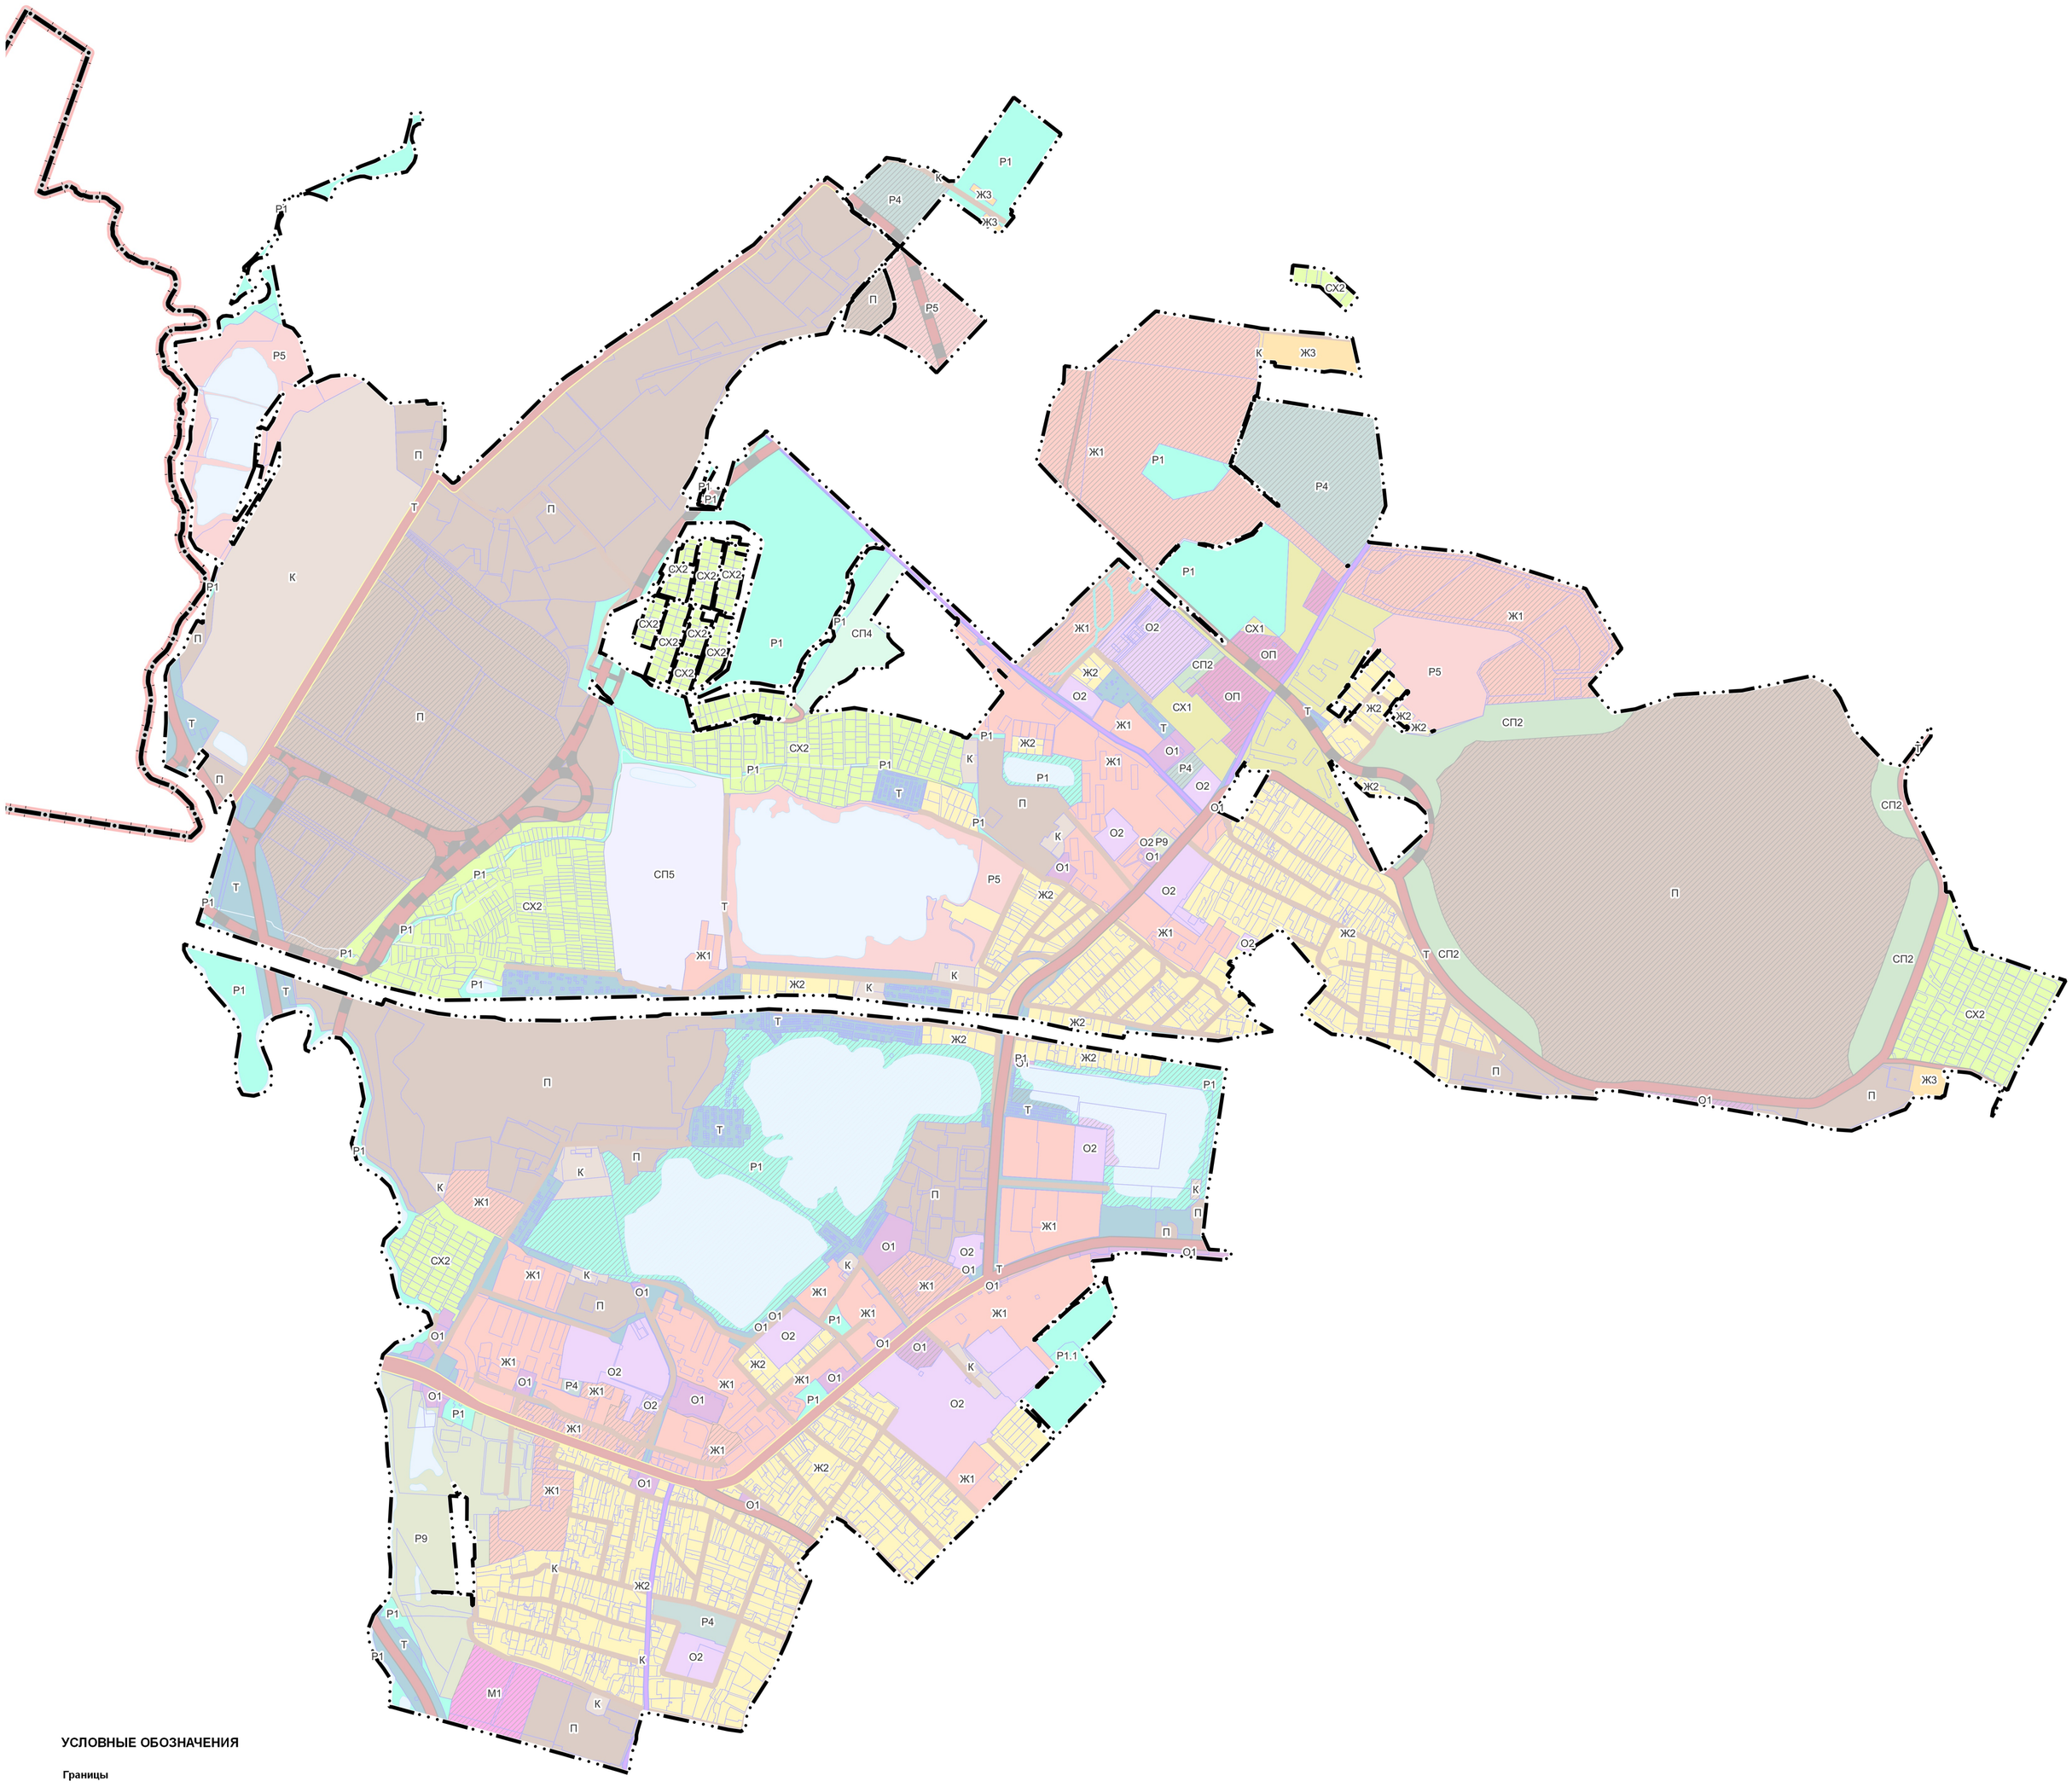

УСЛОВНЫЕ ОБОЗНАЧЕНИЯ

Границы

- Московской области
- Городского округа Люберцы Московской области
- Населенного пункта пгт. Красково (утвержденные)
- Земельных участков, поставленных на кадастровый учет

Функциональные зоны

- Ж1 — Зона застройки многоквартирными жилыми домами
- Ж2 — Зона застройки индивидуальными и блокированными жилыми домами
- Ж3 — Зона смешанной малоэтажной жилой застройки
- О1 — Многофункциональная общественно-деловая зона
- О2 — Зона специализированной общественной застройки
- П — Производственная зона
- К — Коммунально-складская зона
- Т — Зона транспортной инфраструктуры
- Р1 — Зона озелененных территорий
- Р4 — Зона объектов физической культуры и массового спорта
- Р5 — Зона объектов отдыха и туризма
- СХ1 — Зона сельскохозяйственного назначения (сельскохозяйственные угодья, сельскохозяйственное производство)
- СХ2 — Зона, предназначенная для ведения садоводства и огородничества
- СП2 — Зона озелененных территорий специального назначения
- СП4 — Зона специального назначения
- СП5 — Иная зона специального назначения
- Р9 — Зона осуществления историко-культурной деятельности
- М1 — Многофункциональная зона
- ОП — Общественно-производственная зона
- Р1.1 — Зона размещения объектов образования и отдыха (рекреации)
- Планируемая зона

Поверхностные водные объекты *

- Водоток (река, ручей, канал)
- Водопропускная труба
- Земли, покрытые поверхностными водами

* Отображены в информационных целях, не являются предметом утверждения генерального плана

Должность	ФИО	Подпись	Дата	Договор № 364-2026-Э от 22.09.2026			
Руководитель МГП	П.С. Богачев			Московская область, Городской округ Люберцы			
Зам. нач. отд. № 3 МГП	Н.В. Макаров						
Ведущий инженер отд. № 3 МГП	Е.В. Кимяева						
ГИП отд. № 3 МГП	А.В. Макаров			Внесение изменений в генеральный план Городского округа Люберцы Московской области применительно к населенному пункту пгт. Красково	Стадия	Лист	Листов
						1	2
				Карта границ населенного пункта пгт. Красково Масштаб 1:10000	НИиПИ градостроительства ГАУ МО «НИиПИ градостроительства»		
Проверил	Н.В. Макаров						