


Лесная карта характеристики существующих и проектируемых объектов лесной инфраструктуры на лесном участке и их пространственного размещения

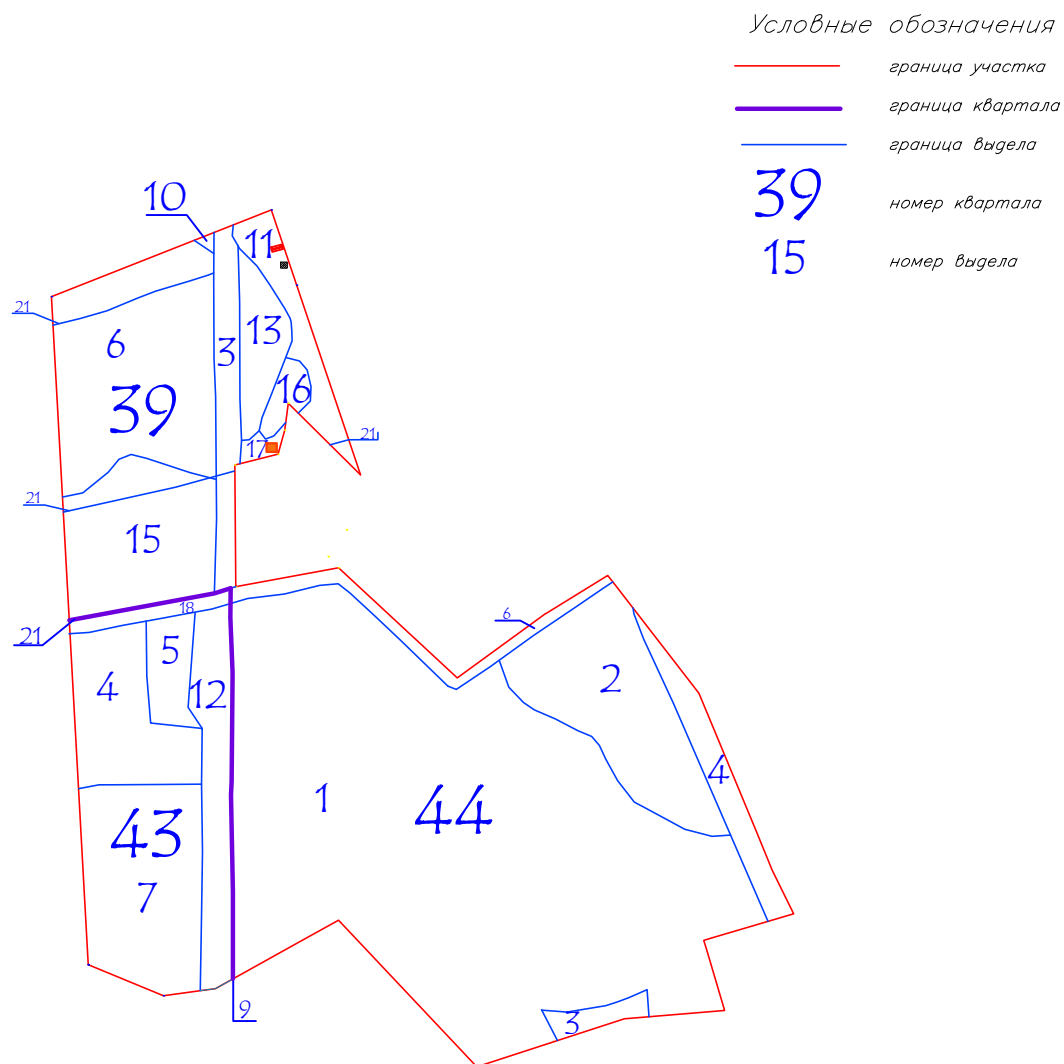

Существующие объекты лесной инфраструктуры

Просека квартальная

Проектируемые объекты лесной инфраструктуры

- Аншлаг
- щит и навес для размещения противопожарного инвентаря
- обустроенное место для разведения костра и отдыха

Масштаб 1:6000
24