

Утверждена

Постановлением Администрации городского округа Люберцы


(наименование документа об утверждении, включая наименования органов государственной власти или

Московской области

органов местного самоуправления, принявших решение об утверждении схемы или

подписавших соглашение о перераспределении земельных участков)

от №

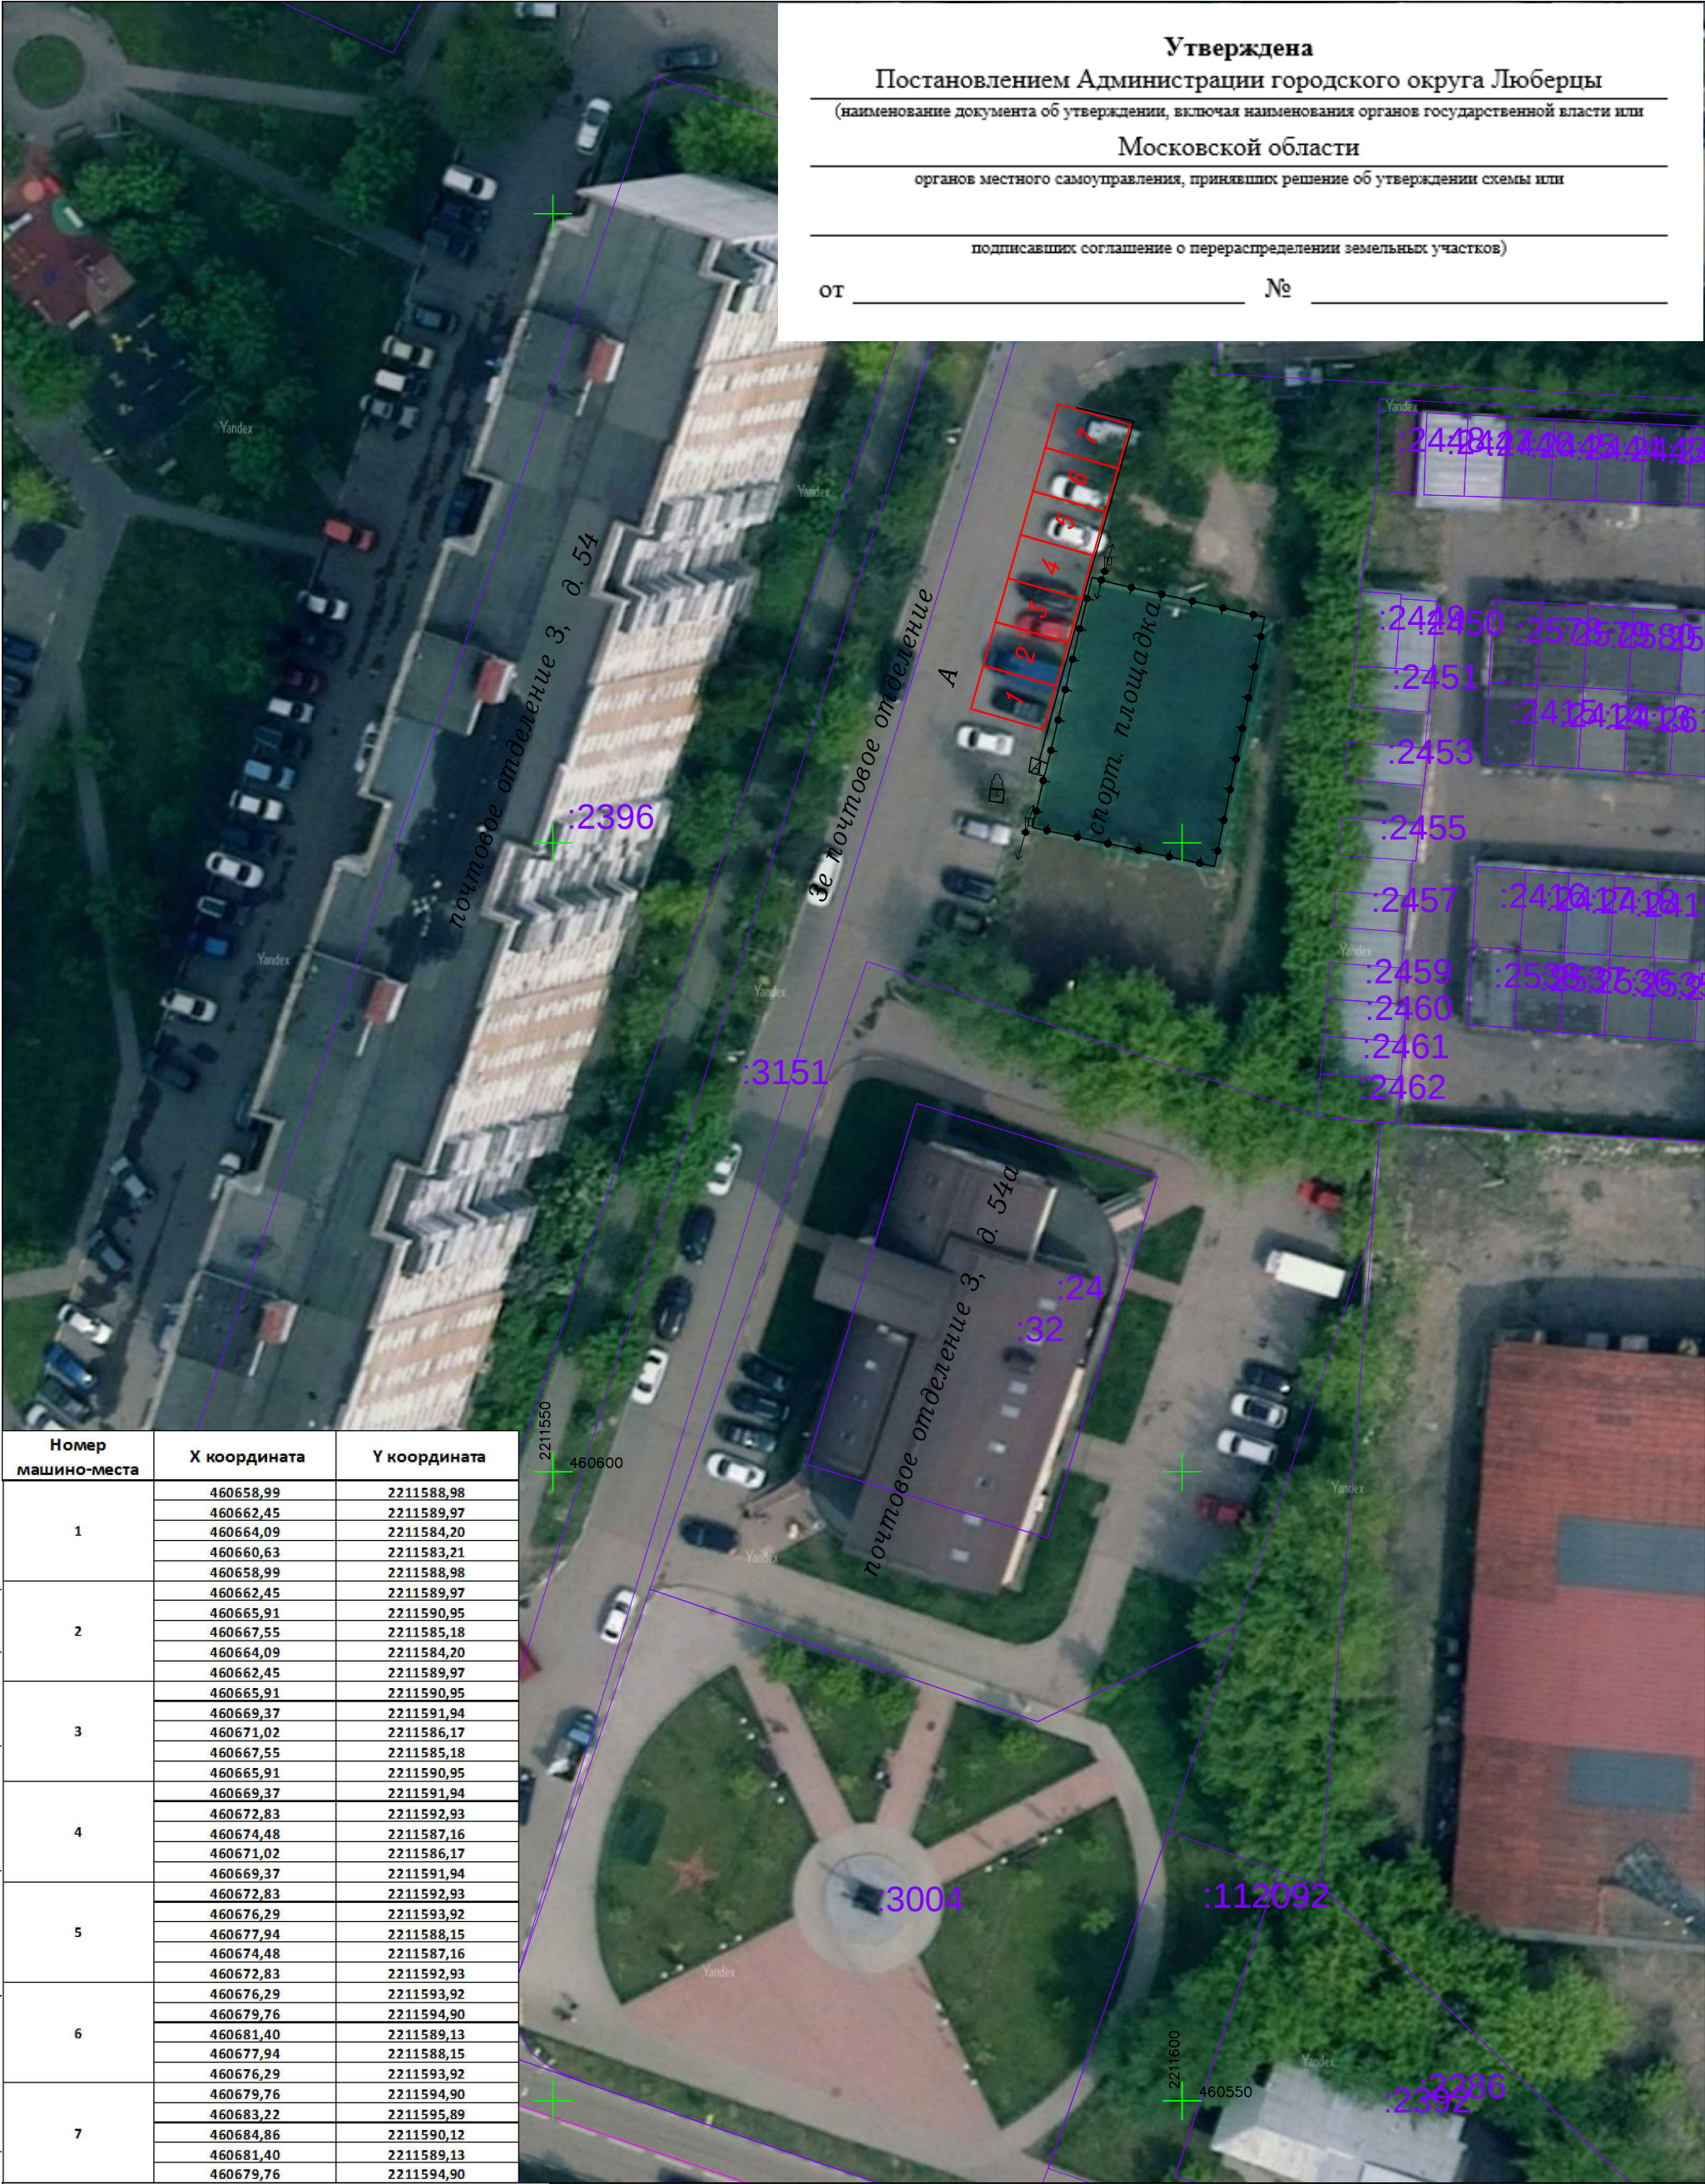

Номер машино-места	X координата	Y координата
1	460658,99	2211588,98
	460662,45	2211589,97
	460664,09	2211584,20
	460660,63	2211583,21
2	460658,99	2211588,98
	460662,45	2211589,97
	460665,91	2211590,95
	460667,55	2211585,18
3	460664,09	2211584,20
	460662,45	2211589,97
	460665,91	2211590,95
	460669,37	2211591,94
4	460671,02	2211586,17
	460667,55	2211585,18
	460665,91	2211590,95
	460669,37	2211591,94
5	460672,83	2211592,93
	460674,48	2211587,16
	460671,02	2211586,17
	460669,37	2211591,94
6	460672,83	2211592,93
	460676,29	2211593,92
	460677,94	2211588,15
	460679,76	2211594,90
7	460681,40	2211589,13
	460677,94	2211588,15
	460676,29	2211593,92
	460683,22	2211595,89
	460684,86	2211590,12
	460681,40	2211589,13
	460679,76	2211594,90

Условные обозначения

ГКН Участки

ГКН Кварталы

машиноместа

Изм. Кол. уч. Лист № док. Подп. Дата

Разработал Кабылин В.С. 06.24

Н.Контроль Ким Н.Э. 06.24

№ 2024-00204

Расположение машиномест

Московская область, г. Люберцы, ул. 3-е почтовое отделение, д. 54

Горизонтальная съемка М 1500

Стадия Лист Листов

ИИ 1 1

ИП Ким Н.Э.

Согласовано

Взам. инв. №

Подп. и дата

Инв. № подл.