


Утверждена
Постановлением Администрации городского округа Люберцы
(наименование документа об утверждении, включая наименования органов государственной власти или
Московской области
органов местного самоуправления, принявших решение об утверждении схемы или
подписавших соглашение о перераспределении земельных участков)
от №

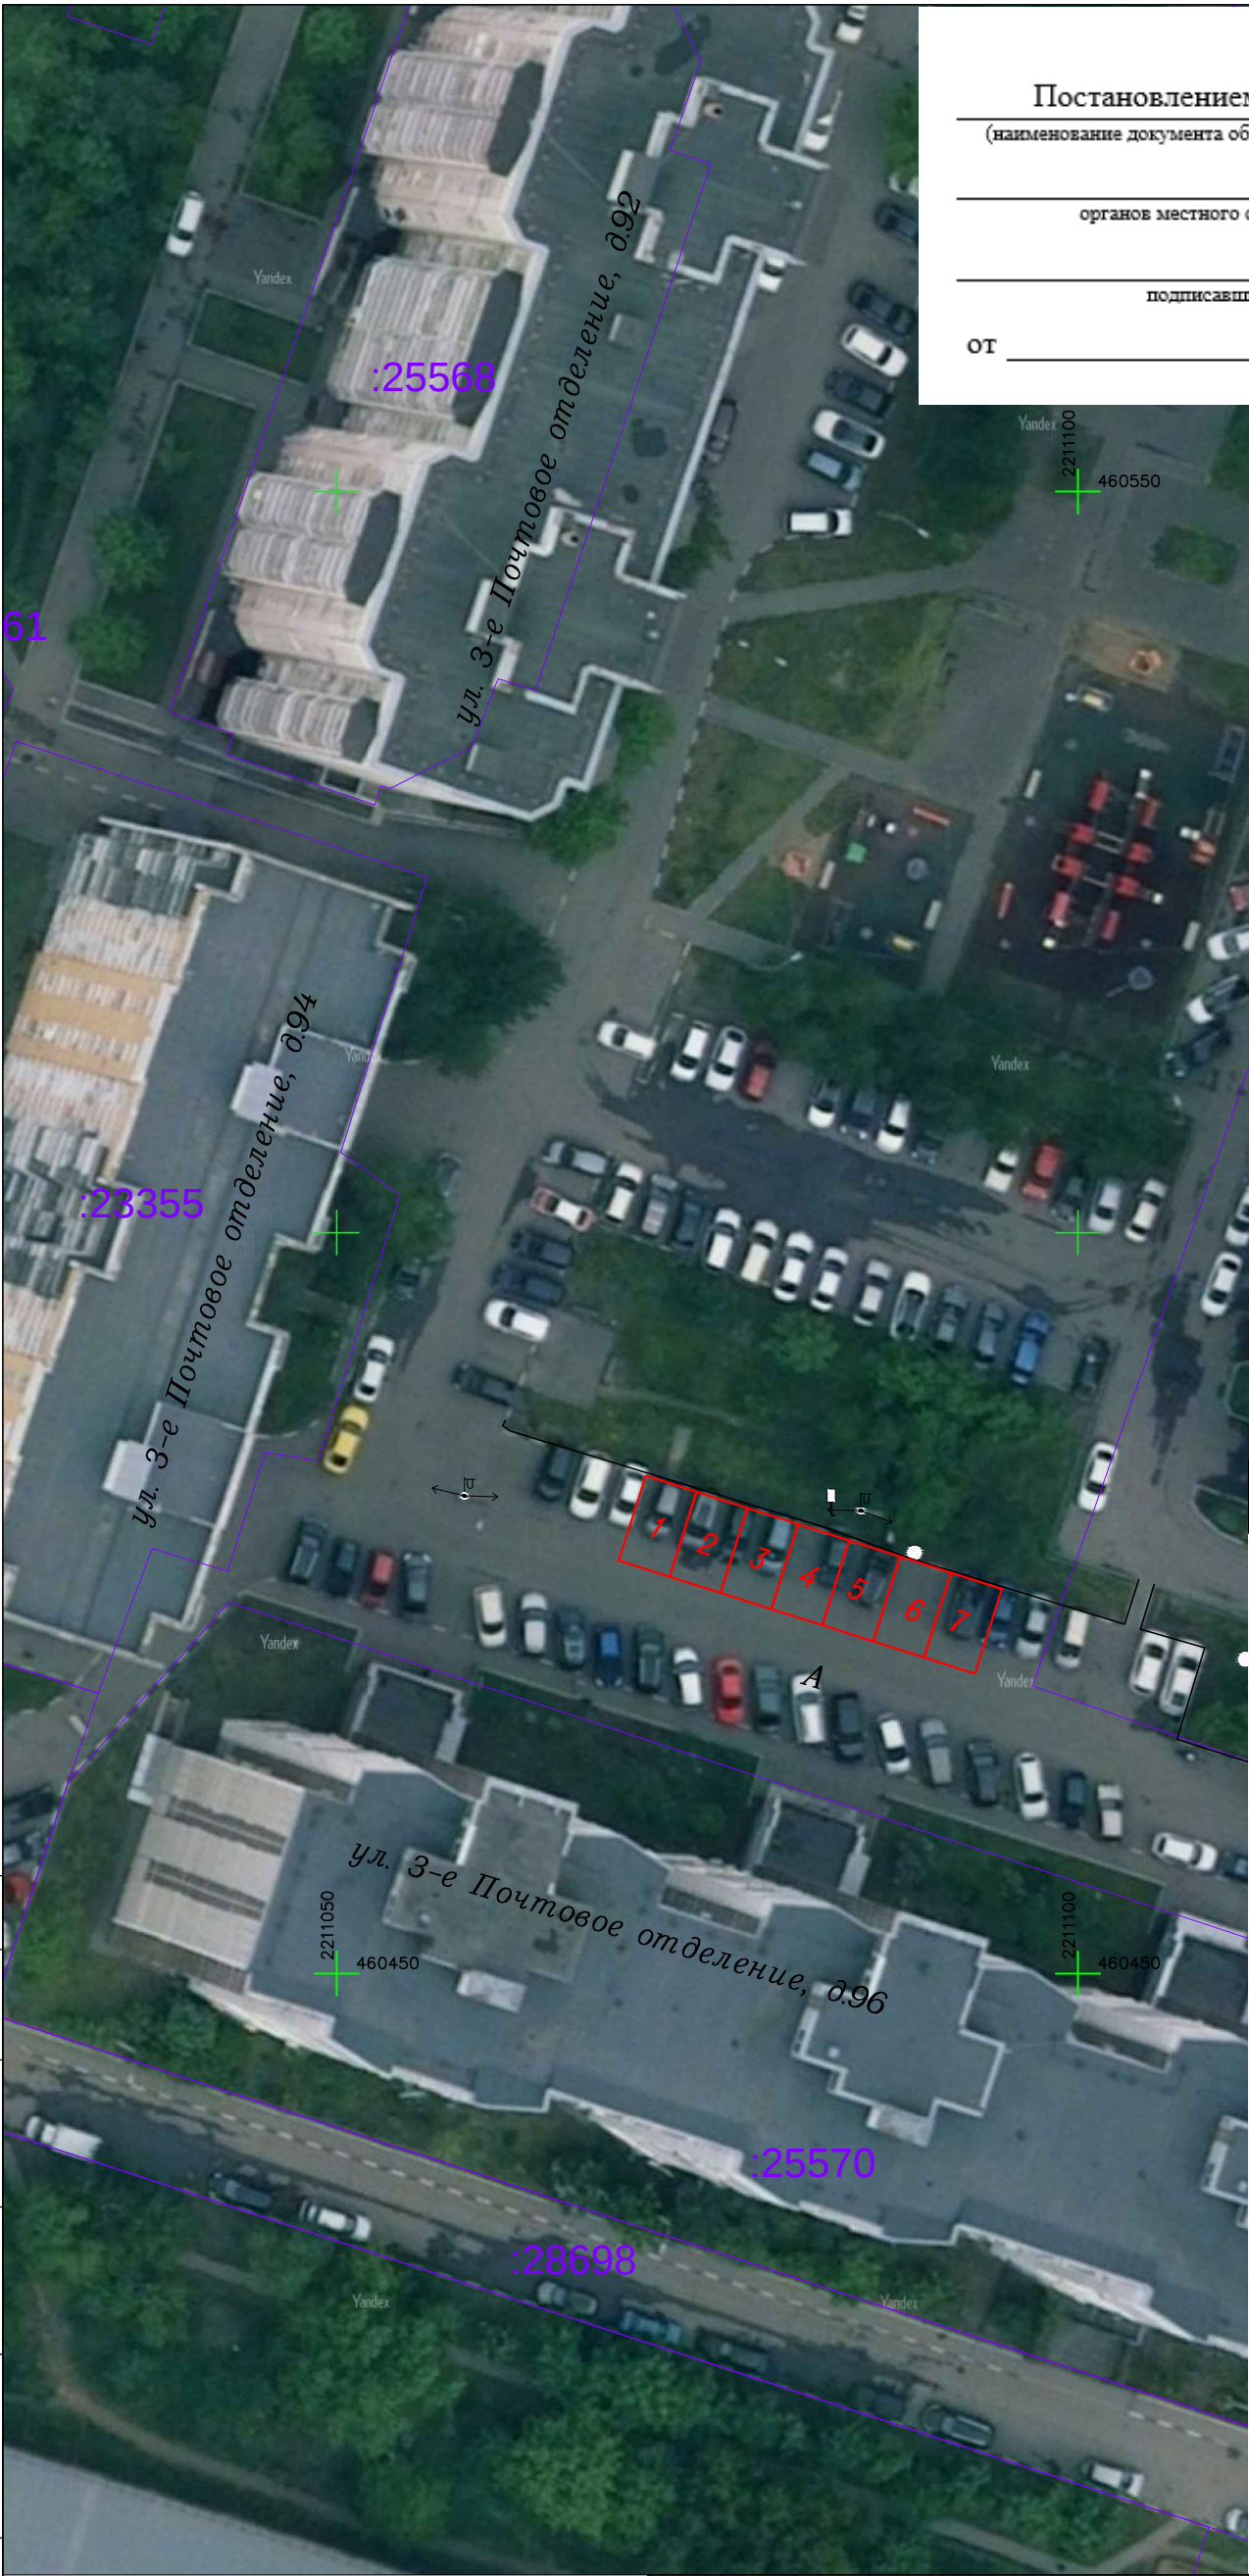

Номер машино-места	Х координата	У координата
1	460477,87	2211069,03
	460476,78	2211072,46
	460482,50	2211074,28
	460483,59	2211070,85
2	460477,87	2211069,03
	460476,78	2211072,46
	460475,69	2211075,89
	460481,41	2211077,71
3	460482,50	2211074,28
	460476,78	2211072,46
	460475,69	2211075,89
	460474,60	2211079,32
4	460480,32	2211081,14
	460481,41	2211077,71
	460475,69	2211075,89
	460474,60	2211079,32
5	460473,51	2211082,76
	460479,23	2211084,57
	460480,32	2211081,14
	460474,60	2211079,32
6	460473,51	2211082,76
	460472,42	2211086,19
	460478,14	2211088,00
	460479,23	2211084,57
7	460473,51	2211082,76
	460472,42	2211086,19
	460471,33	2211089,62
	460477,05	2211091,43

Согласовано			
Взам. инв. №			
Подп. и дата			
Инв. № подл.			

Условные обозначения					
ГКН Участки					
ГКН Кварталы					
машиноместа					
Изм.	Кол. уч.	Лист	№ док.	Подп.	Дата
Разработал					
Н.Контроль					

№ 2024-00204			
Расположение машиномест			
Московская область, г. Люберцы, ул. 3-е почтовое отделение, д. 96.	Стадия	Лист	Листов
	ИИ	1	1
Горизонтальная съемка М 1:500		ИП Ким Н.Э.	