

Номер машино-места	X координата	Y координата
1	460332,61	2212147,51
	460330,20	2212150,19
	460334,67	2212154,20
	460337,07	2212151,52
	460332,61	2212147,51
2	460330,20	2212150,19
	460327,80	2212152,87
	460332,26	2212156,88
	460334,67	2212154,20
	460330,20	2212150,19
3	460327,80	2212152,87
	460325,39	2212155,55
	460329,86	2212159,55
	460332,26	2212156,88
	460327,80	2212152,87
4	460325,39	2212155,55
	460322,99	2212158,23
	460327,45	2212162,23
	460329,86	2212159,55
	460325,39	2212155,55
5	460322,99	2212158,23
	460320,58	2212160,91
	460325,05	2212164,91
	460327,45	2212162,23
	460322,99	2212158,23
6	460320,58	2212160,91
	460318,18	2212163,58
	460322,64	2212167,59
	460325,05	2212164,91
	460320,58	2212160,91
7	460318,18	2212163,58
	460315,81	2212166,29
	460320,32	2212170,25
	460322,69	2212167,54
	460318,18	2212163,58
8	460324,81	2212174,40
	460322,44	2212177,11
	460326,95	2212181,06
	460329,32	2212178,35
	460324,81	2212174,40
9	460339,28	2212161,42
	460342,00	2212163,77
	460345,92	2212159,23
	460343,20	2212156,88
	460339,28	2212161,42
10	460342,00	2212163,77
	460344,73	2212166,13
	460348,65	2212161,58
	460345,92	2212159,23
	460342,00	2212163,77
11	460344,73	2212166,13
	460347,46	2212168,48
	460351,37	2212163,93
	460348,65	2212161,58
	460344,73	2212166,13
12	460347,46	2212168,48
	460350,18	2212170,83
	460354,10	2212166,29
	460351,37	2212163,93
	460347,46	2212168,48
13	460350,18	2212170,83
	460352,91	2212173,18
	460356,83	2212168,64
	460354,10	2212166,29
	460350,18	2212170,83
14	460352,91	2212173,18
	460355,63	2212175,53
	460359,55	2212170,99
	460356,83	2212168,64
	460352,91	2212173,18
15	460355,63	2212175,53
	460358,36	2212177,88
	460362,28	2212173,34
	460359,55	2212170,99
	460355,63	2212175,53
16	460358,36	2212177,88
	460361,09	2212180,23
	460365,00	2212175,69
	460362,28	2212173,34
	460358,36	2212177,88

Утверждена

Постановлением Администрации городского округа Люберцы


(наименование документа об утверждении, включая наименования органов государственной власти или

Московской области

органов местного самоуправления, принявших решение об утверждении схемы или

подписавших соглашение о перераспределении земельных участков)

от №

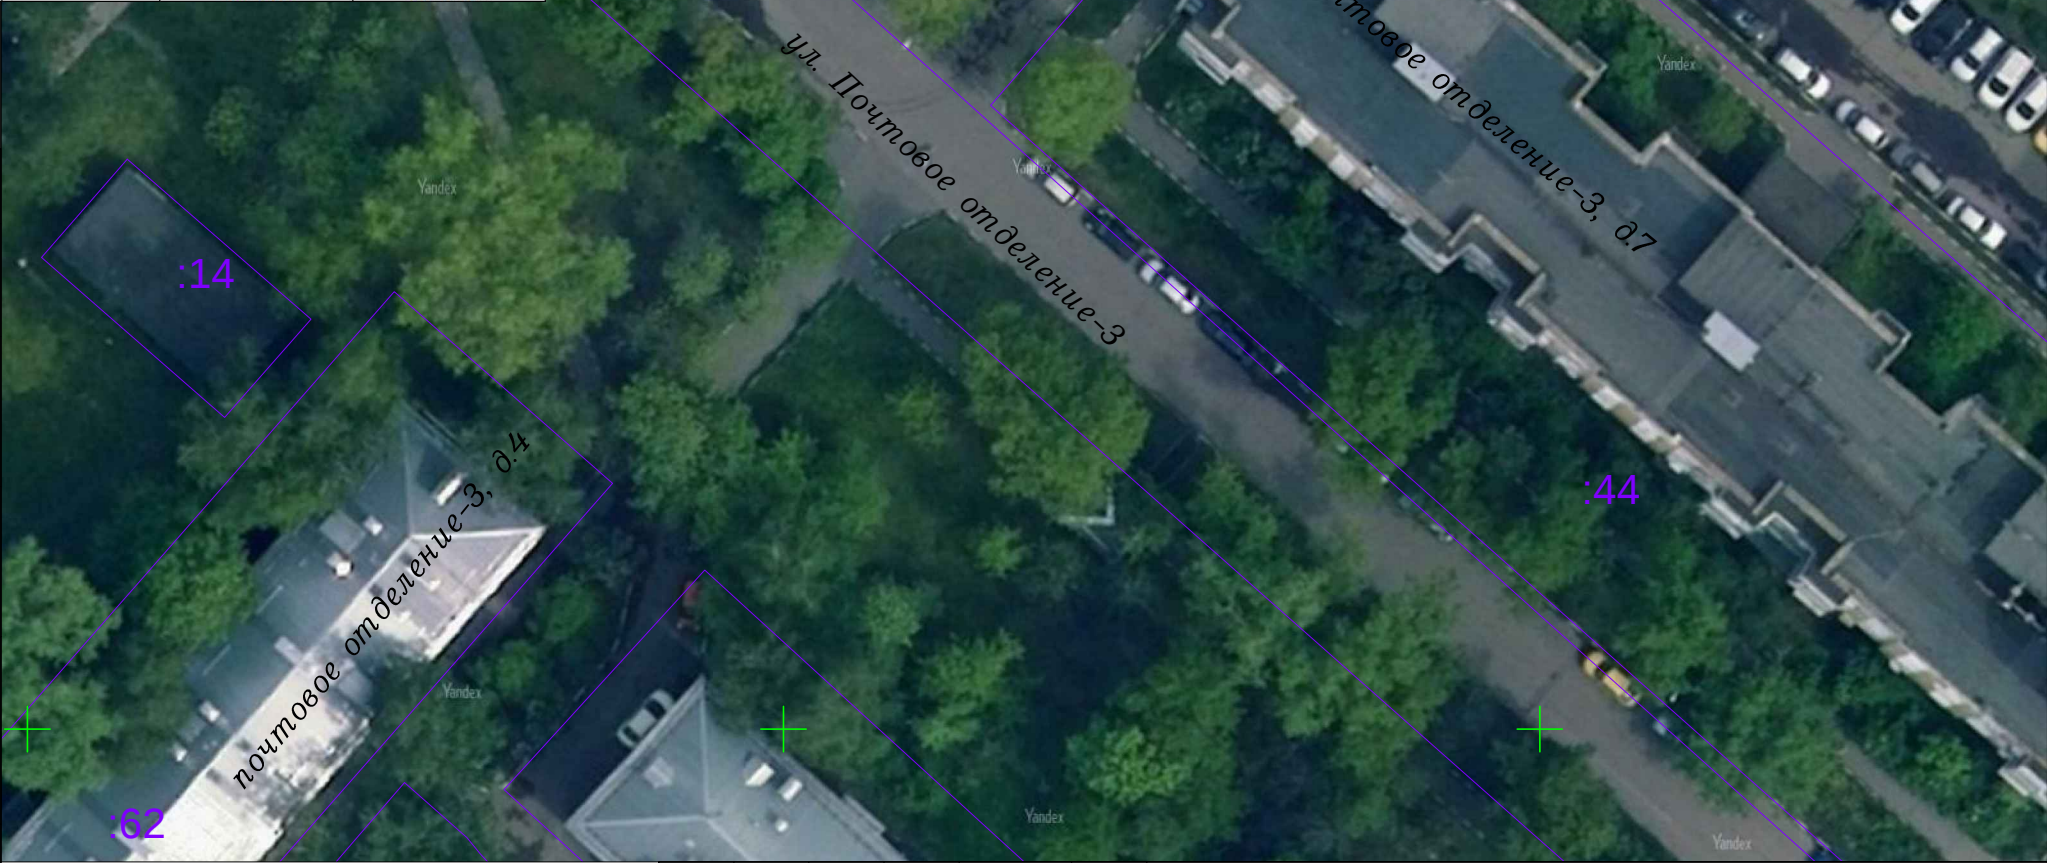

Согласовано

Взам. инб. №

Подп. и дата

Инб. № подл.

Условные обозначения

ГКН Участки

ГКН Кварталы

машиноместа

№ 2024-00204

Расположение машиномест

Изм. Кол. уч. Лист № док. Подп. Дата

Разработал Кобылин В.С. 06.24

Н.Контроль Ким Н.Э. 06.24

Московская область, г. Люберцы, ул. 3-е Почтовое отделение, д. 5.

Горизонтальная съемка М 1500

Стадия Лист Листов

ИИ 1 1

ИП Ким Н.Э.