

Номер машино-места	X координата	Y координата
1	460032,97	2212760,60
	460030,62	2212763,32
	460035,16	2212767,24
	460037,51	2212764,52
	460032,97	2212760,60
2	460030,62	2212763,32
	460028,27	2212766,05
	460032,81	2212769,97
	460035,16	2212767,24
	460030,62	2212763,32
3	459993,08	2212820,98
	459996,64	2212823,22
	459999,93	2212818,29
	459996,41	2212816,05
	459993,08	2212820,98

Утверждена

Постановлением Администрации городского округа Люберцы


(наименование документа об утверждении, включая наименования органов государственной власти или

Московской области

органов местного самоуправления, принявших решение об утверждении схемы или

подписавших соглашение о перераспределении земельных участков)

от №

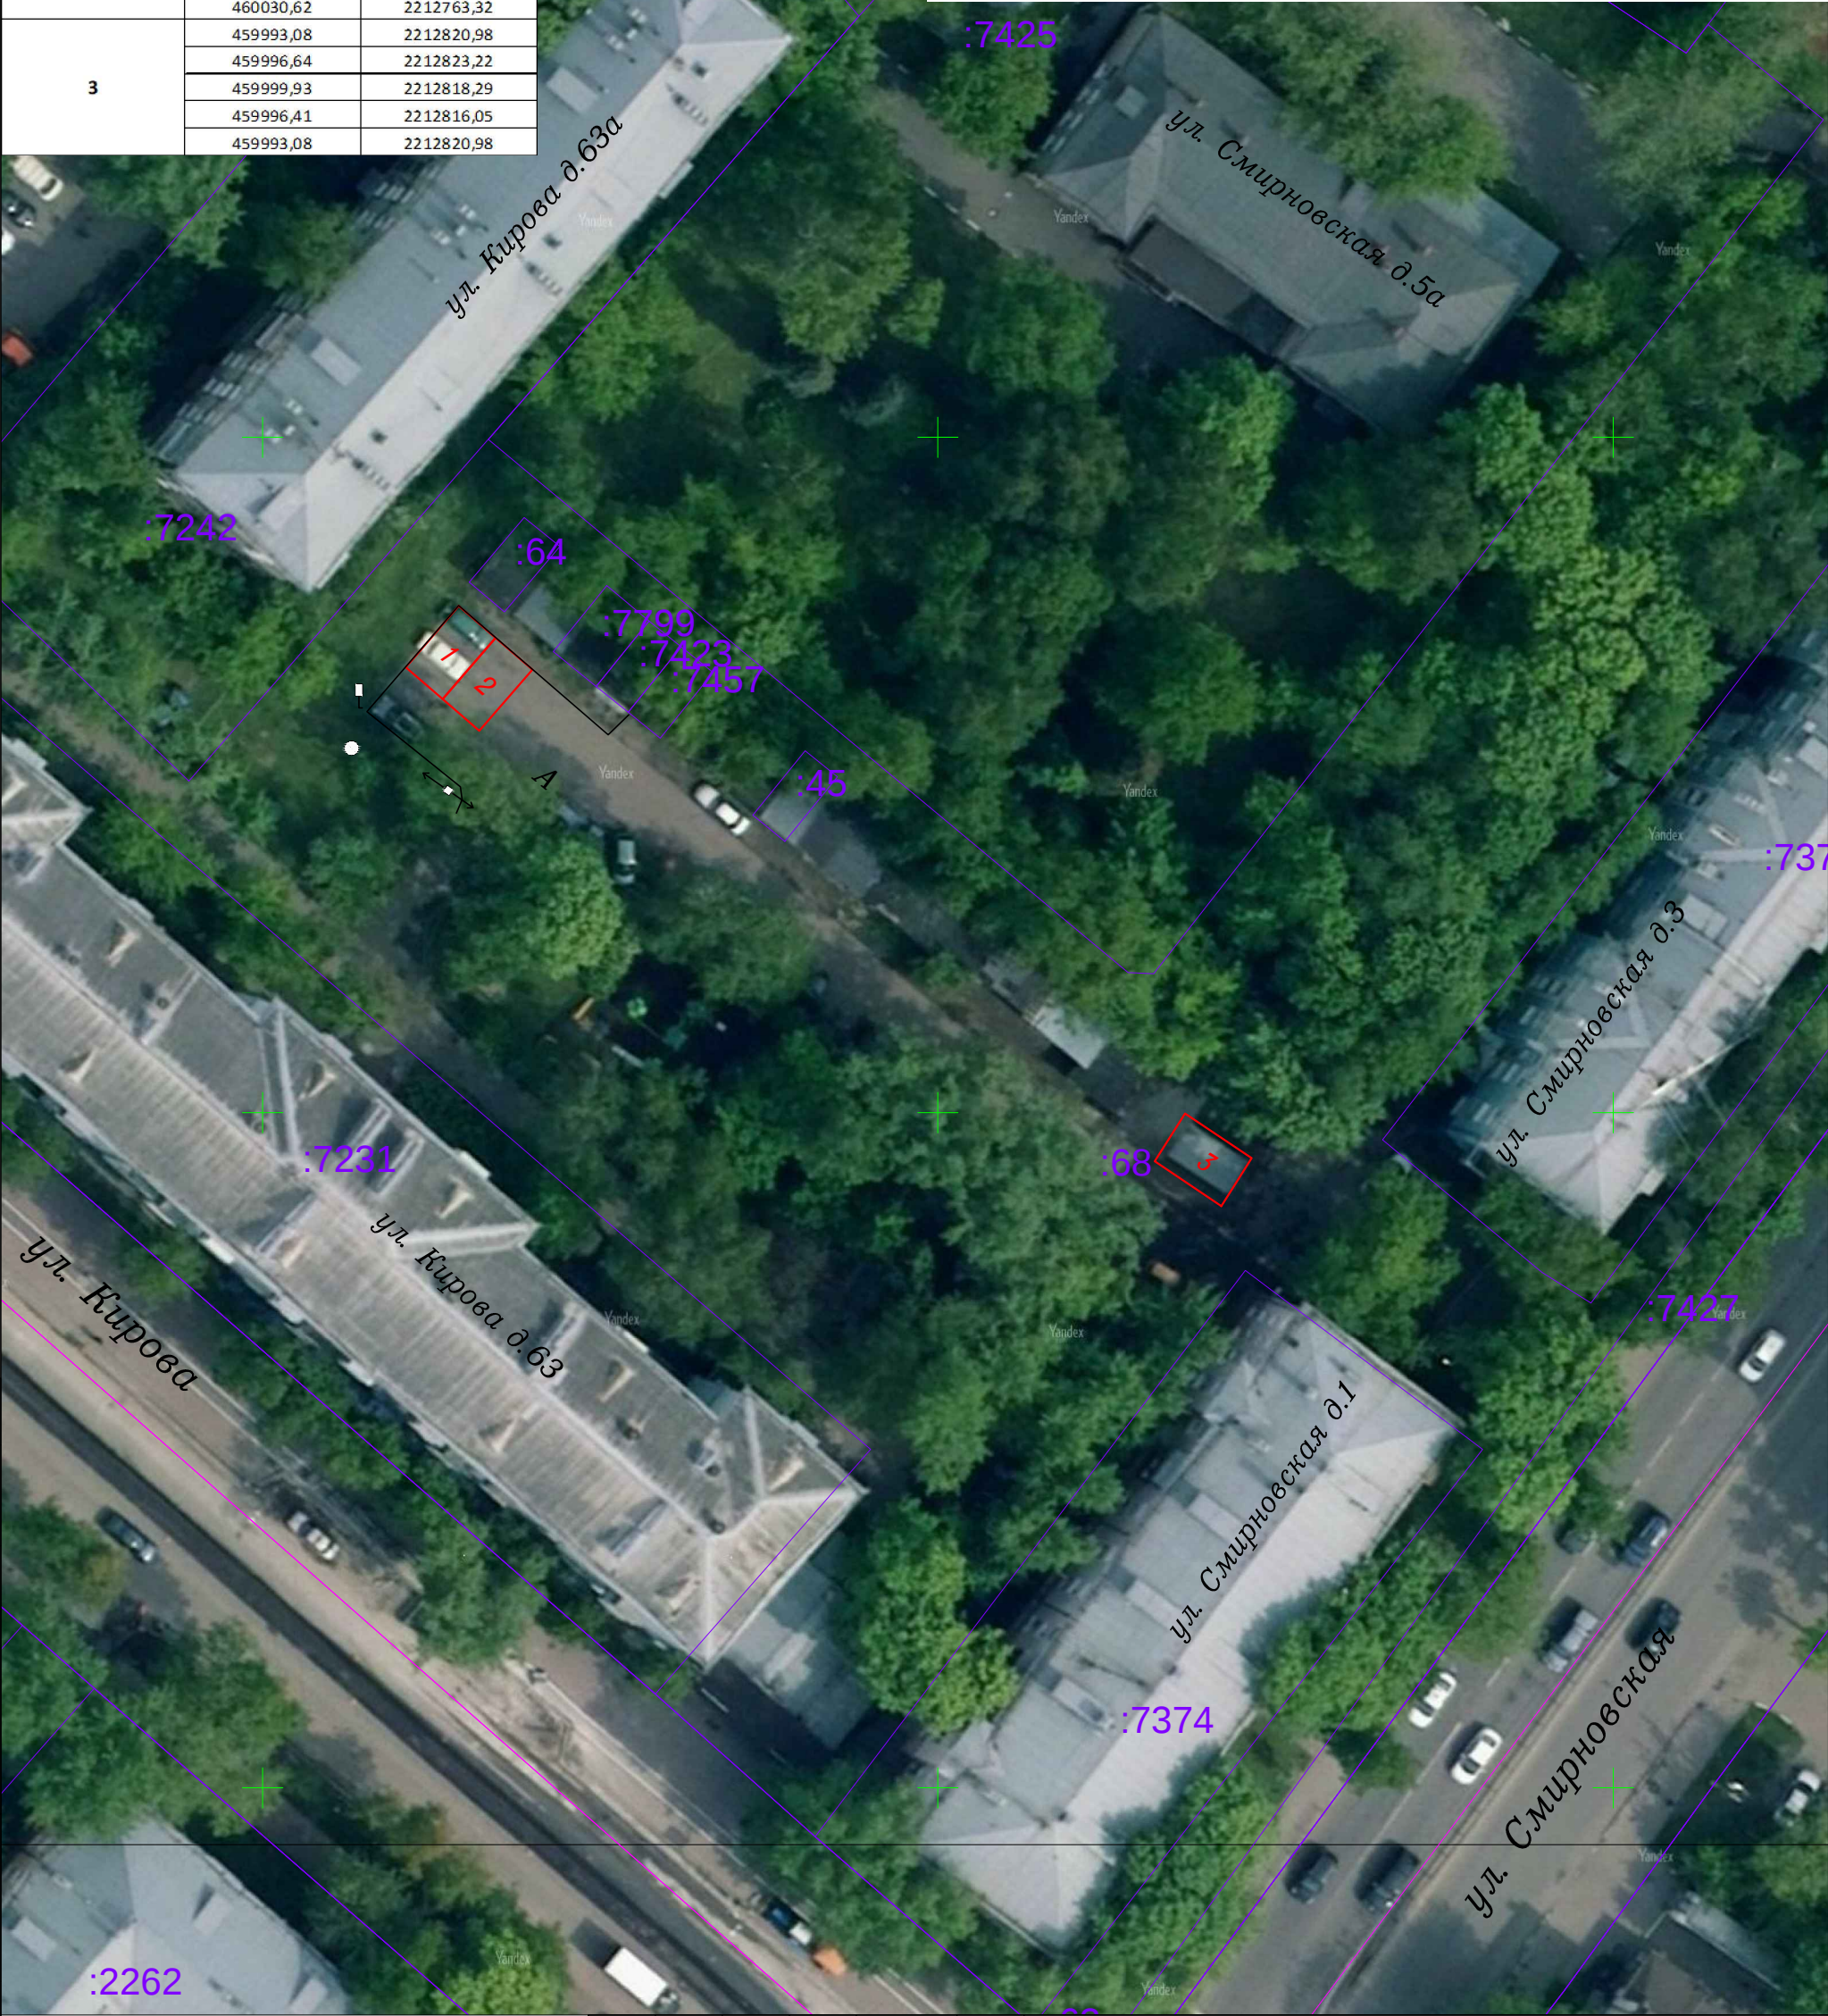

Согласовано

Взам. инв. №

Подп. и дата

Инв. № подл.

Условные обозначения

ГКН Участки

ГКН Кварталы

машиноместа

Изм. Кол. уч. Лист № док. Подп. Дата

Разработал Ковылин В.С.

Н.Контроль Ким Н.Э.

№ 202400204

Расположение машиномест

Московская область, г.Люберцы, ул. Кирова, д.63

Горизонтальная съемка М 1:500

Стадия ИИ

Лист 1

Листов 1

ИП Ким Н.Э.