


Согласовано					
Взам. инб. №					
Подп. и дата					
Инб. № подл.					

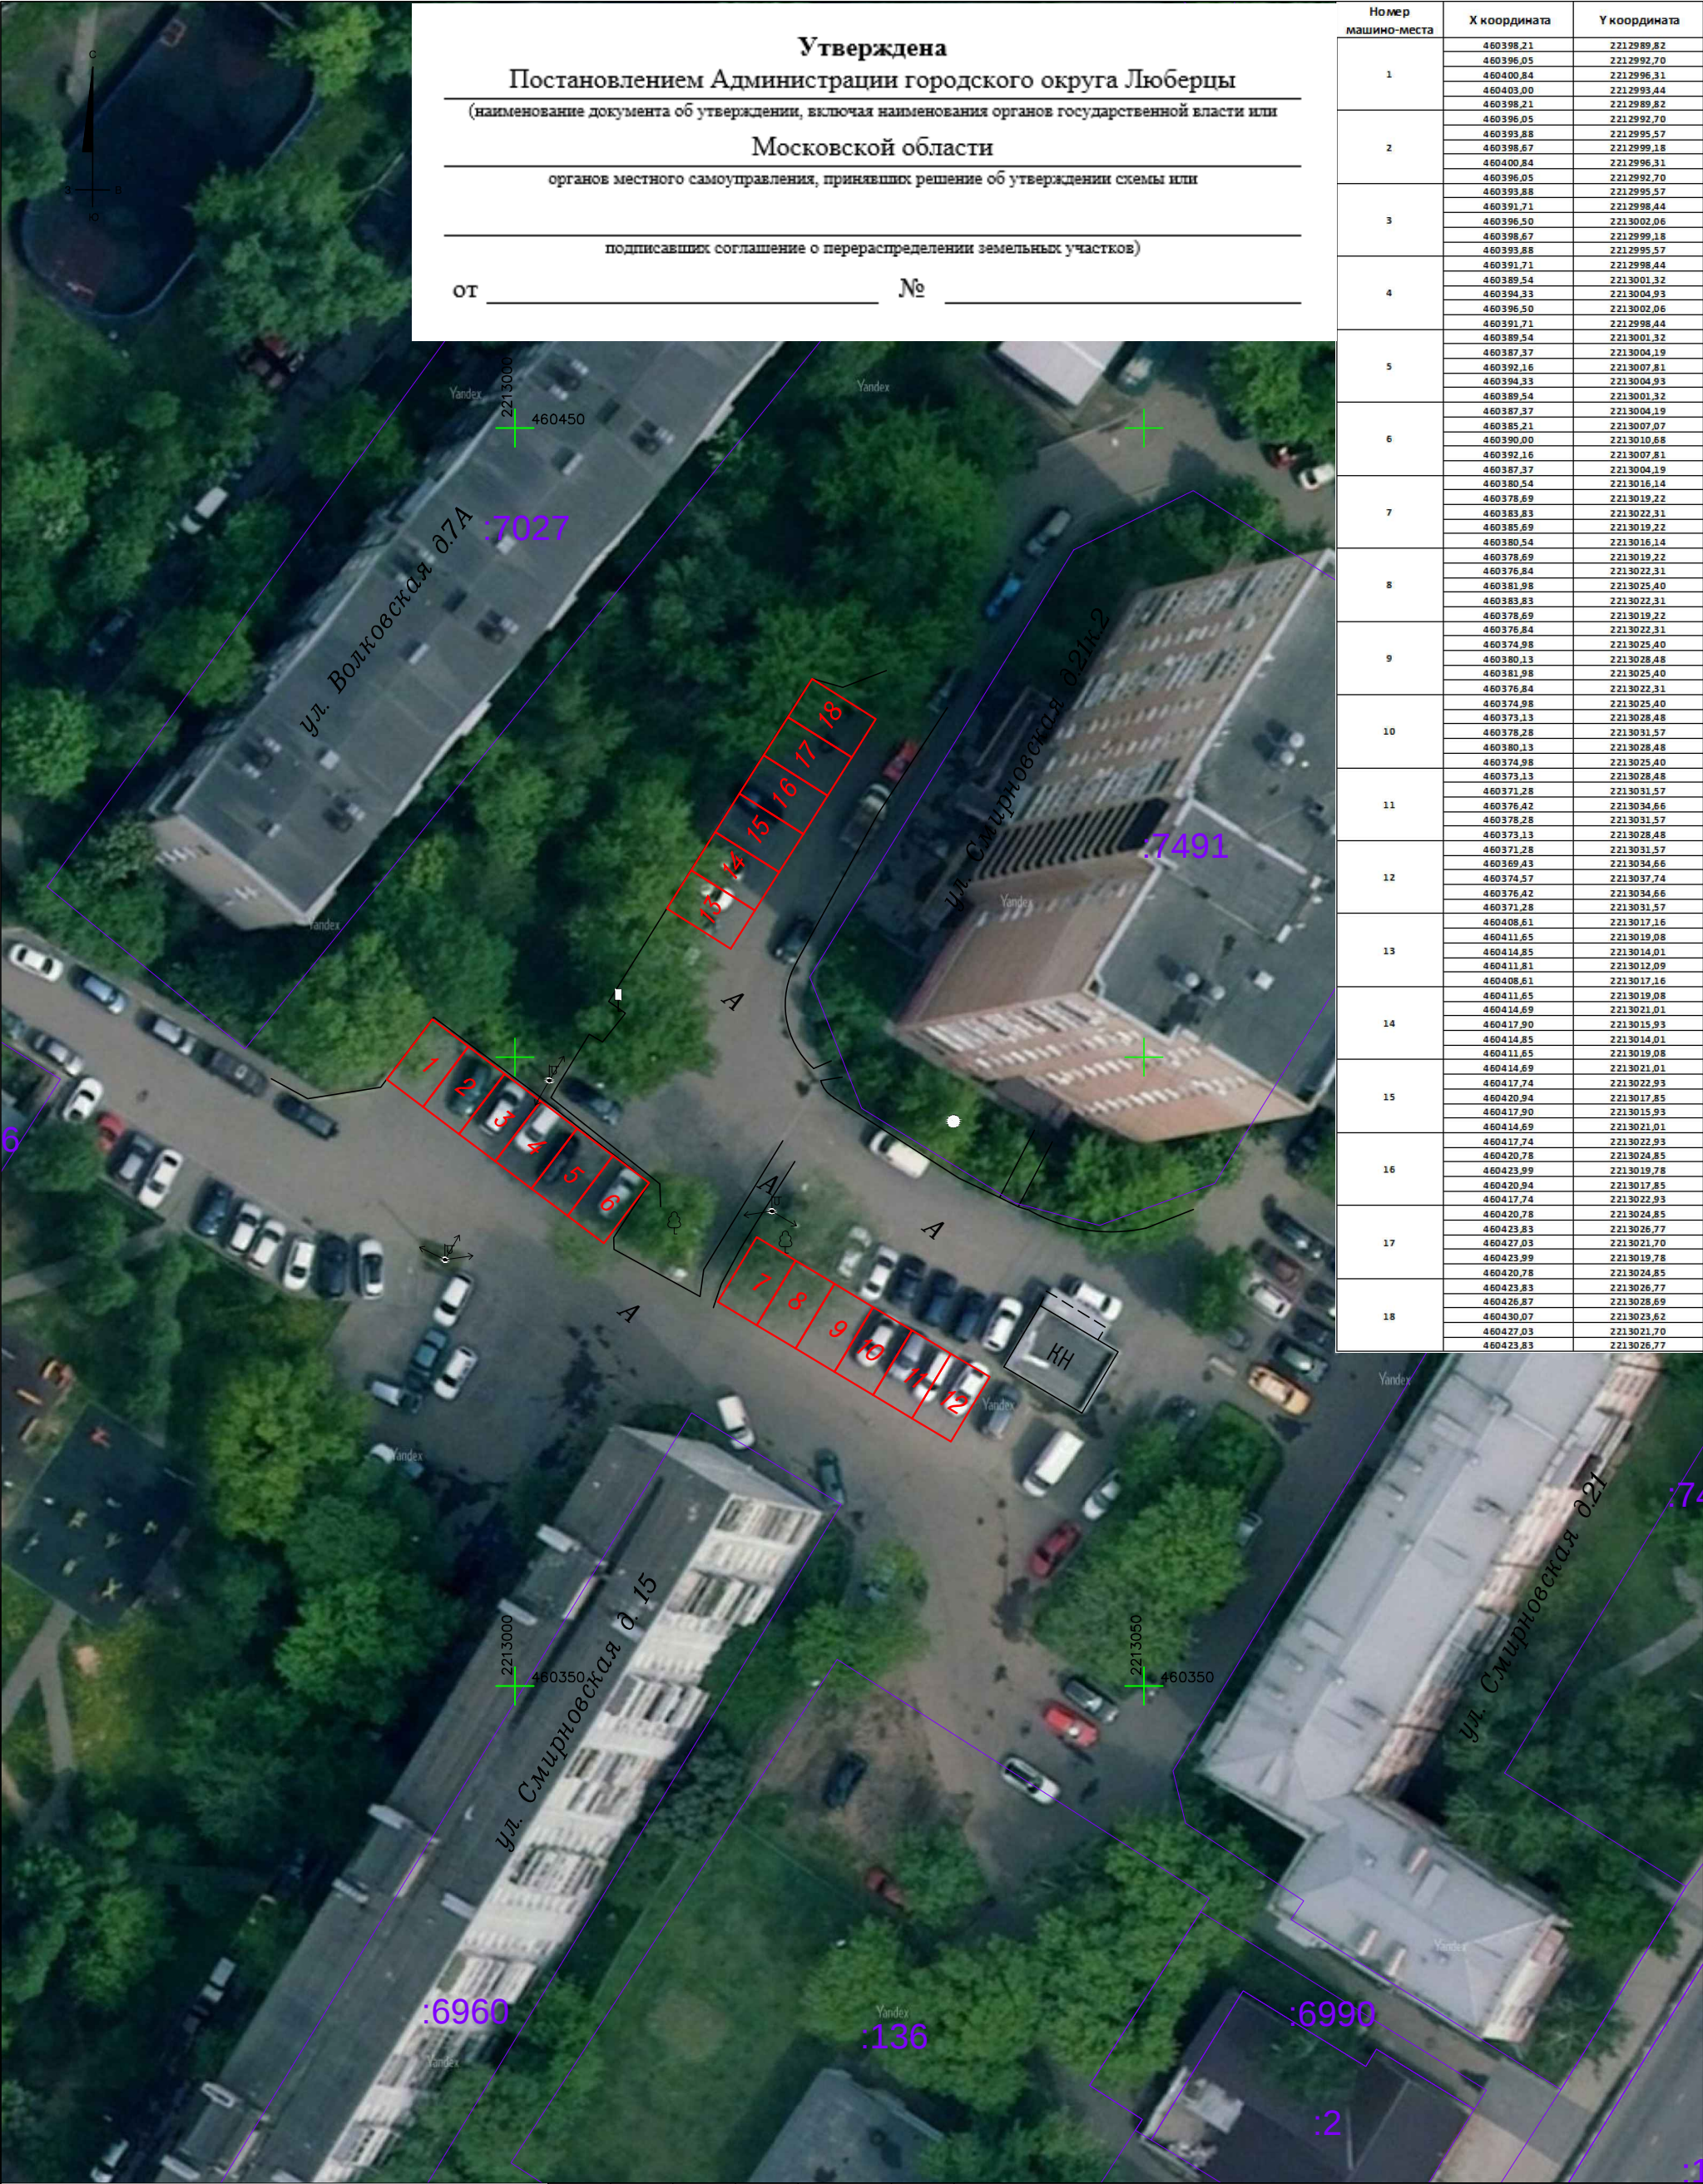

Утверждена
Постановлением Администрации городского округа Люберцы
(наименование документа об утверждении, включая наименования органов государственной власти или
Московской области
органов местного самоуправления, принявших решение об утверждении схемы или
подписавших соглашение о перераспределении земельных участков)
от _____ № _____

Номер машино-места	Х координата	У координата
1	460398.21	2212989.82
	460396.05	2212992.70
	460400.84	2212996.31
	460403.00	2212993.44
	460398.21	2212989.82
2	460396.05	2212992.70
	460393.88	2212995.57
	460398.67	2212999.18
	460400.84	2212996.31
	460396.05	2212992.70
3	460393.88	2212995.57
	460391.71	2212998.44
	460396.50	2213002.06
	460398.67	2212999.18
	460393.88	2212995.57
4	460391.71	2212998.44
	460389.54	2213001.32
	460394.33	2213004.93
	460396.50	2213002.06
	460391.71	2212998.44
5	460389.54	2213001.32
	460387.37	2213004.19
	460392.16	2213007.81
	460394.33	2213004.93
	460389.54	2213001.32
6	460387.37	2213004.19
	460385.21	2213007.07
	460390.00	2213010.68
	460392.16	2213007.81
	460387.37	2213004.19
7	460380.54	2213016.14
	460378.69	2213019.22
	460383.83	2213022.31
	460385.69	2213019.22
	460380.54	2213016.14
8	460378.69	2213019.22
	460376.84	2213022.31
	460381.98	2213025.40
	460383.83	2213022.31
	460378.69	2213019.22
9	460376.84	2213022.31
	460374.98	2213025.40
	460380.13	2213028.48
	460381.98	2213025.40
	460376.84	2213022.31
10	460374.98	2213025.40
	460373.13	2213028.48
	460378.28	2213031.57
	460380.13	2213028.48
	460374.98	2213025.40
11	460373.13	2213028.48
	460371.28	2213031.57
	460376.42	2213034.66
	460378.28	2213031.57
	460373.13	2213028.48
12	460371.28	2213031.57
	460369.43	2213034.66
	460374.57	2213037.74
	460376.42	2213034.66
	460371.28	2213031.57
13	460408.61	2213017.16
	460411.65	2213019.08
	460414.85	2213014.01
	460411.81	2213012.09
	460408.61	2213017.16
14	460411.65	2213019.08
	460414.69	2213021.01
	460417.90	2213015.93
	460414.85	2213014.01
	460411.65	2213019.08
15	460414.69	2213021.01
	460417.74	2213022.93
	460420.94	2213017.85
	460417.90	2213015.93
	460414.69	2213021.01
16	460417.74	2213022.93
	460420.78	2213024.85
	460423.99	2213019.78
	460420.94	2213017.85
	460417.74	2213022.93
17	460420.78	2213024.85
	460423.83	2213026.77
	460427.03	2213021.70
	460423.99	2213019.78
	460420.78	2213024.85
18	460423.83	2213026.77
	460426.87	2213028.69
	460430.07	2213023.62
	460427.03	2213021.70
	460423.83	2213026.77

Условные обозначения

ГКН Участки _____
ГКН Кварталы _____
машиноместа _____

Изм.	Кол. уч.	Лист	№ док.	Подп.	Дата
Разработал		Кабылин В.С.			06.24
Н.Контроль		Ким Н.Э.			06.24

№ 2024-00204

Расположение машиномест

Московская область,
г. Люберцы, ул. Смирновская, д. 15

Стадия	Лист	Листов
ИИ	1	1

Горизонтальная съемка
М 1500

ИП Ким Н.Э.