


Согласовано		
Взам. инв. №		
Подп. и дата		
Инв. № подл.		

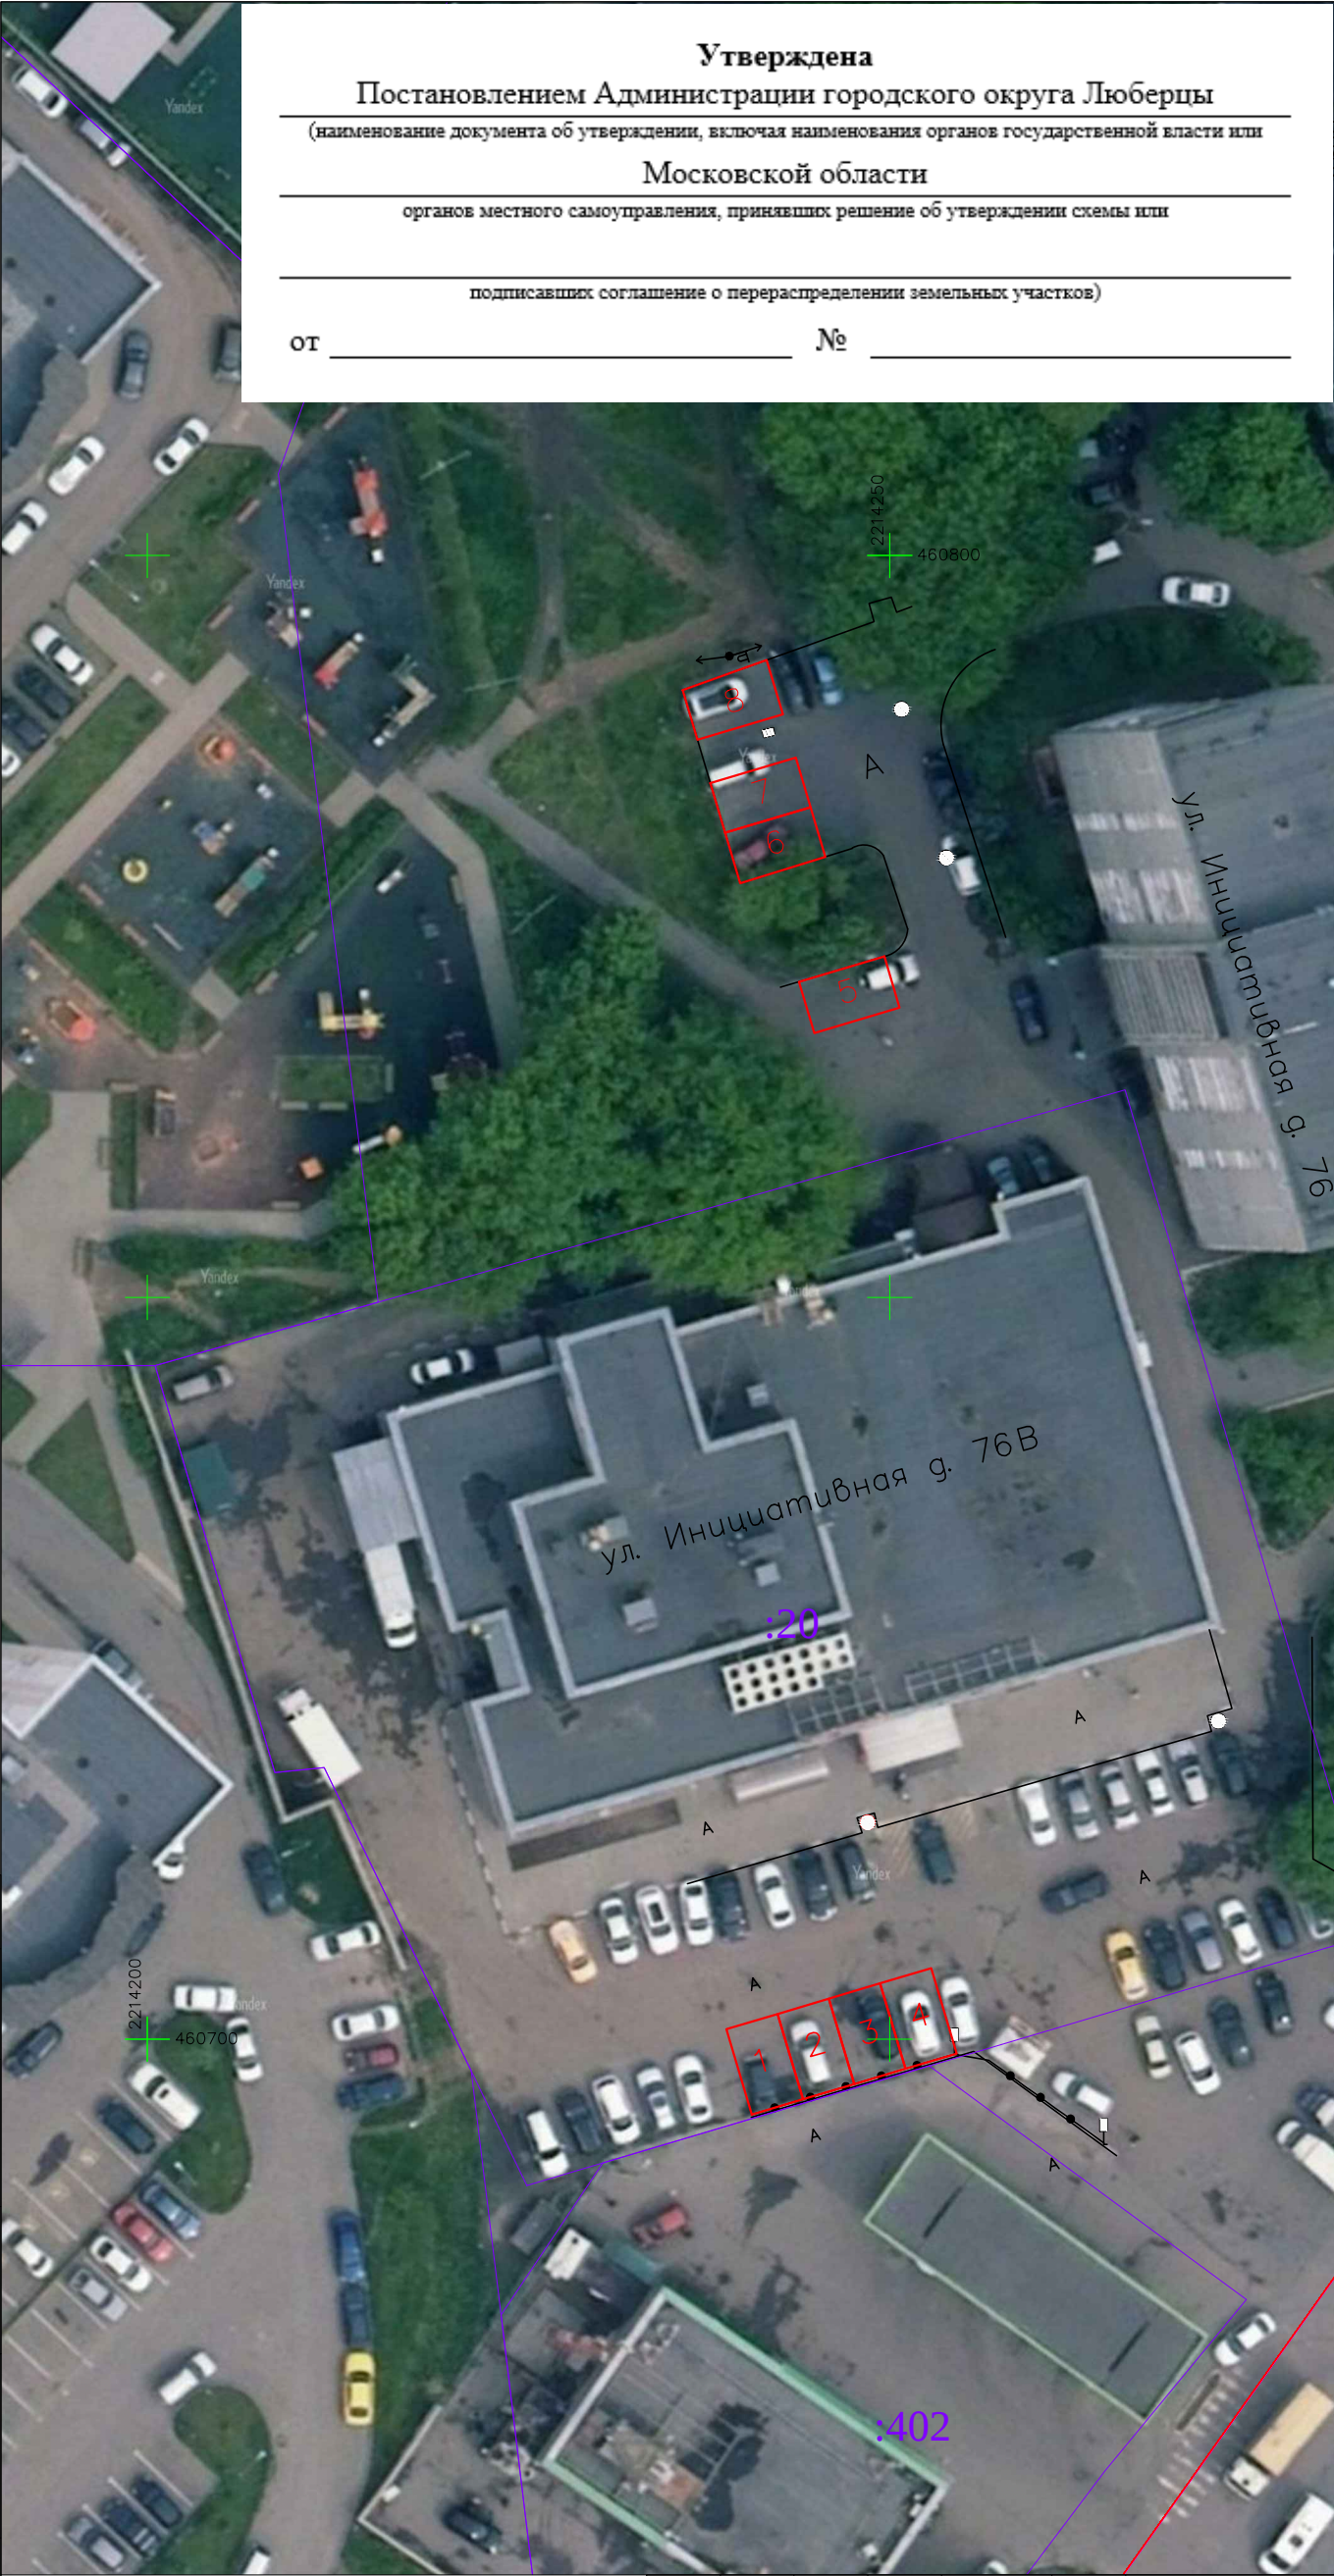

Утверждена
Постановлением Администрации городского округа Люберцы
(наименование документа об утверждении, исключая наименования органов государственной власти или
Московской области
органов местного самоуправления, принявших решение об утверждении схемы или
подписавших соглашение о перераспределении земельных участков)
от _____ № _____

Номер машино-места	X координата	Y координата
1	460700,68	2214238,99
	460701,71	2214242,44
	460695,96	2214244,15
	460694,93	2214240,70
	460700,68	2214238,99
2	460701,71	2214242,44
	460702,74	2214245,89
	460696,99	2214247,60
	460695,96	2214244,15
	460701,71	2214242,44
3	460702,74	2214245,89
	460703,76	2214249,34
	460698,01	2214251,05
	460696,99	2214247,60
	460702,74	2214245,89
4	460703,76	2214249,34
	460704,79	2214252,79
	460699,04	2214254,50
	460698,01	2214251,05
	460703,76	2214249,34
5	460771,27	2214243,89
	460772,98	2214249,64
	460769,53	2214250,66
	460767,82	2214244,91
	460771,27	2214243,89
6	460781,32	2214238,91
	460783,03	2214244,66
	460779,69	2214245,65
	460777,92	2214239,92
	460781,32	2214238,91
7	460784,66	2214237,92
	460786,37	2214243,67
	460783,03	2214244,66
	460781,32	2214238,91
	460784,66	2214237,92
8	460790,93	2214236,05
	460792,95	2214241,71
	460789,30	2214242,80
	460787,59	2214237,05
	460790,93	2214236,05

Условные обозначения		№ 202400204					
		Расположение машиноместа.					
ГКН Участки ГКН Кварталы Контур машиноместа	_____	Изм.	Кол. уч.	Лист	№ док.	Подп.	Дата
	_____	Разработал	Ковылин В.С.				06.24
	_____	Н.контроль	Ким Н.Э.				06.24
		Московская обл. г. Люберцы, ул. Инициативная, д. 76				Стадия	Лист
						ИИ	1
		Горизонтальная съемка М 1:500				ИП Ким Н.Э	
						Листов	
						1	