

Утверждена

Постановлением Администрации городского округа Люберцы

(наименование документа об утверждении, включая наименования органов государственной власти или

Московской области

органов местного самоуправления, принявших решение об утверждении схемы или

подписавших соглашение о перераспределении земельных участков)

от №

Номер

машино-места

1

2

X координата

461389,02

461393,62

461391,30

461386,71

461389,02

461395,93

461393,62

461389,02

461391,34

461395,93

Y координата

2213508,79

2213512,65

2213515,41

2213511,55

2213508,79


2213509,89

2213512,65

2213508,79

2213506,04

2213509,89

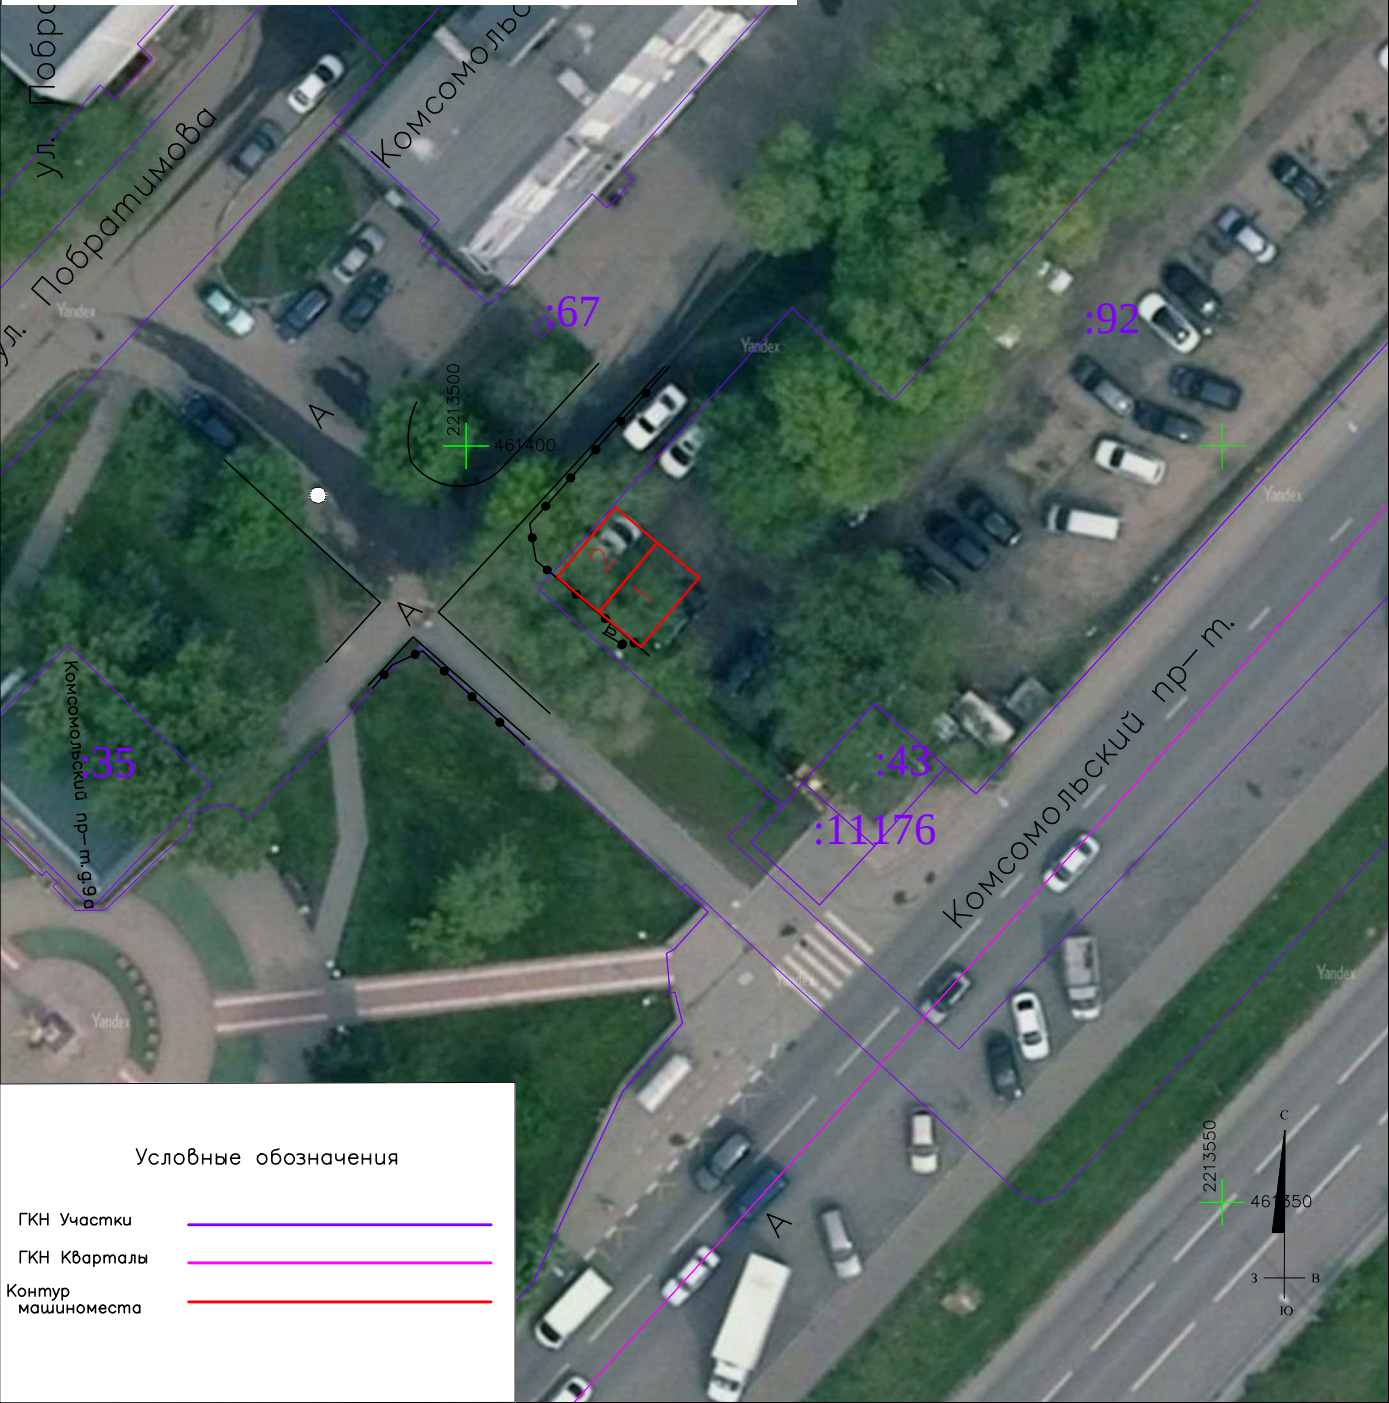

Условные обозначения

ГКН Участки

ГКН Кварталы

Контур машиноместа

Согласовано	
Взам. инв. №	
Подп. и дата	
Инв. № подл.	

						№ 202400204				
						Расположение машиномест.				
Изм.	Кол. уч.	Лист	№ док.	Подп.	Дата	Московская обл. г. Люберцы, Комсомольский пр-кт, д. 9		Стадия	Лист	Листов
Разработал		Ковылин В.С.			06.24			ИИ	1	1
Н.контроль		Ким Н.Э.			06.24	Горизонтальная съемка М 1:500		ИП Ким Н.Э		