


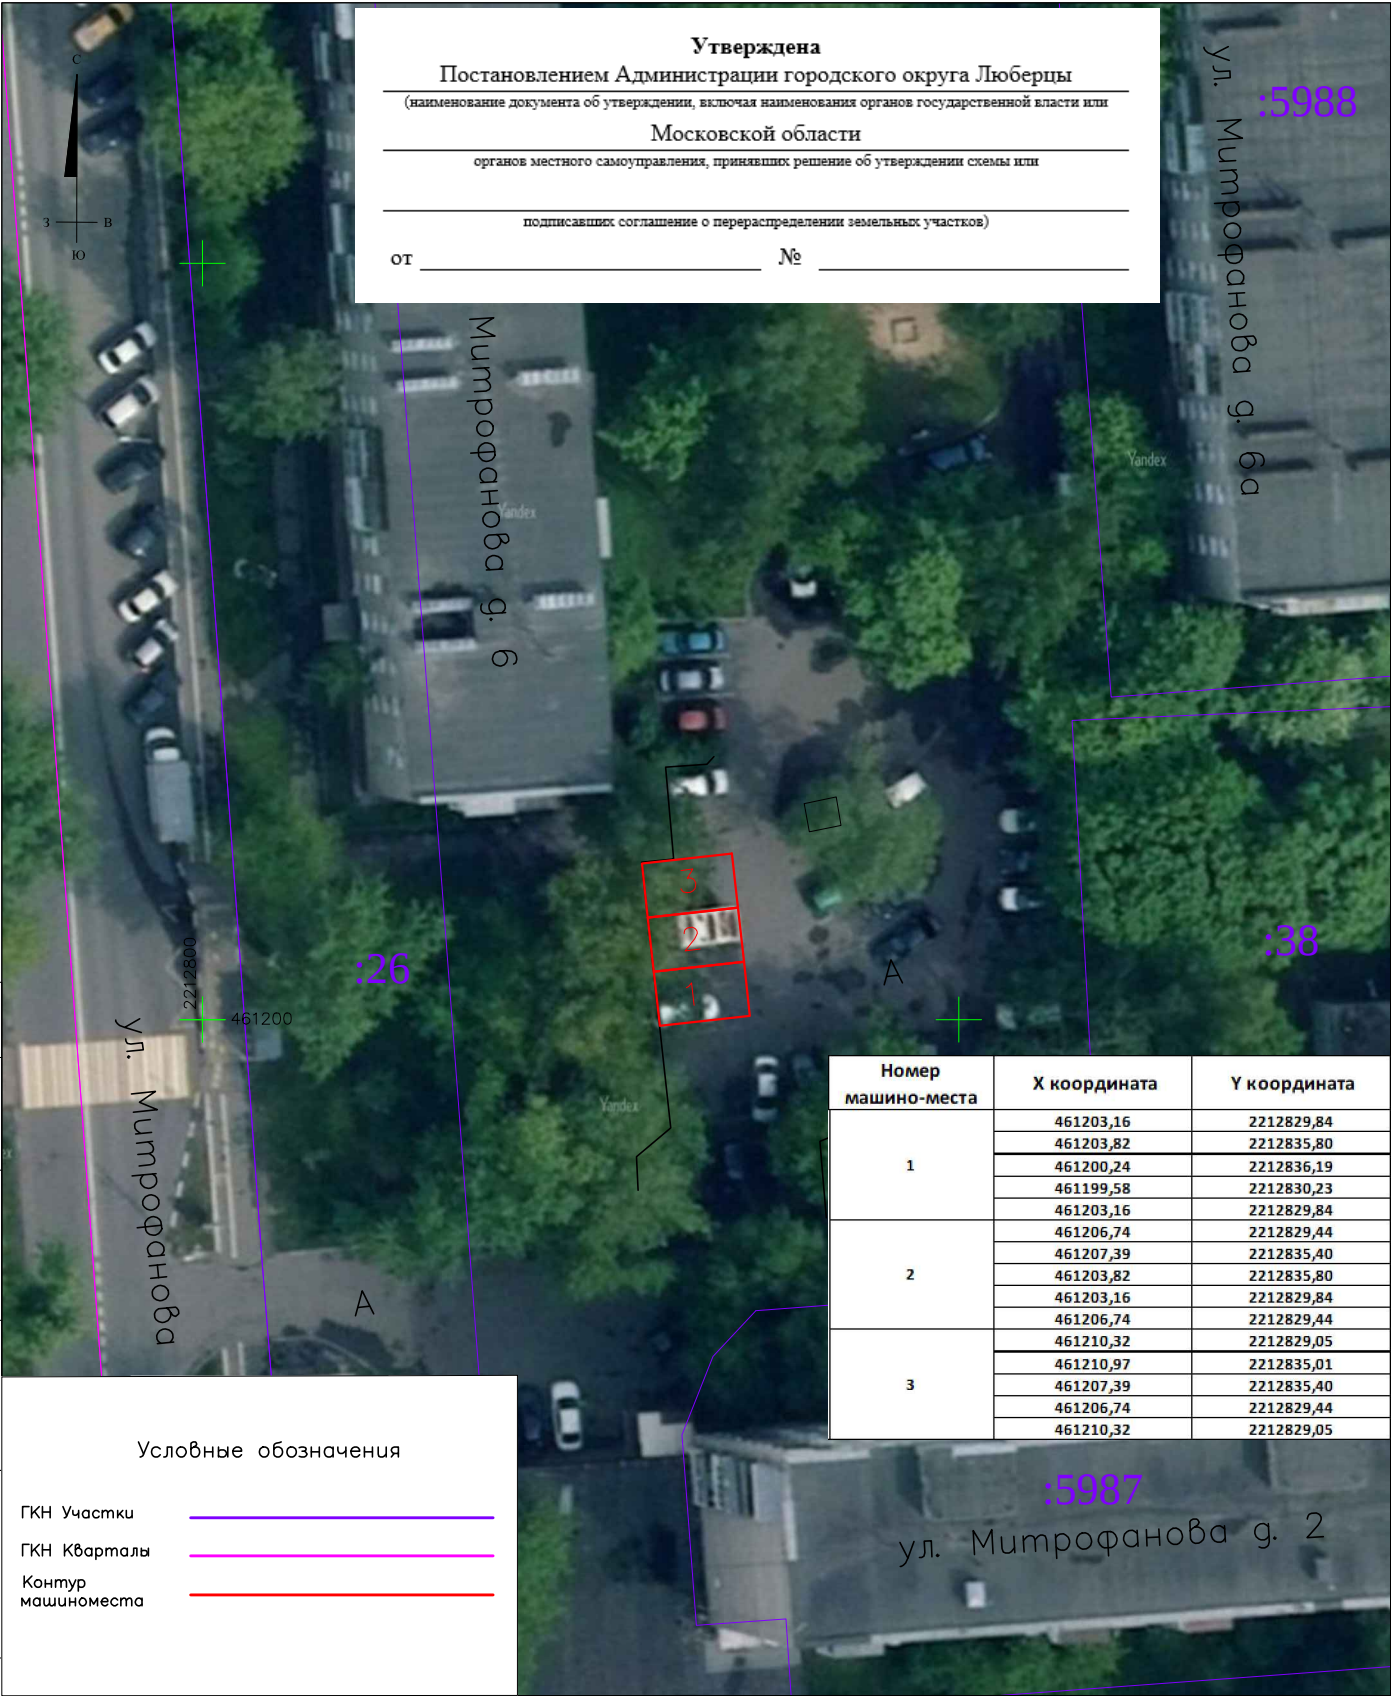

Утверждена  
Постановлением Администрации городского округа Люберцы  
(наименование документа об утверждении, включая наименования органов государственной власти или  
Московской области  
органов местного самоуправления, принявших решение об утверждении схемы или  
подписавших соглашение о перераспределении земельных участков)  
от \_\_\_\_\_ № \_\_\_\_\_

|             |  |
|-------------|--|
| Согласовано |  |
|             |  |
|             |  |
|             |  |

|              |              |              |  |
|--------------|--------------|--------------|--|
| Инв. № подл. | Подп. и дата | Взам. инв. № |  |
|              |              |              |  |
|              |              |              |  |
|              |              |              |  |

Условные обозначения

ГКН Участки \_\_\_\_\_

ГКН Кварталы \_\_\_\_\_

Контур машиноместа \_\_\_\_\_

|            |          |              |        |       |       |
|------------|----------|--------------|--------|-------|-------|
|            |          |              |        |       |       |
|            |          |              |        |       |       |
|            |          |              |        |       |       |
| Изм.       | Кол. уч. | Лист         | № док. | Подп. | Дата  |
| Разработал |          | Ковылин В.С. |        |       | 06.24 |
| Н.контроль |          | Ким Н.Э.     |        |       | 06.24 |
|            |          |              |        |       |       |
|            |          |              |        |       |       |
|            |          |              |        |       |       |

| Номер машино-места | X координата | Y координата |
|--------------------|--------------|--------------|
| 1                  | 461203,16    | 2212829,84   |
|                    | 461203,82    | 2212835,80   |
|                    | 461200,24    | 2212836,19   |
|                    | 461199,58    | 2212830,23   |
|                    | 461203,16    | 2212829,84   |
| 2                  | 461206,74    | 2212829,44   |
|                    | 461207,39    | 2212835,40   |
|                    | 461203,82    | 2212835,80   |
|                    | 461203,16    | 2212829,84   |
|                    | 461206,74    | 2212829,44   |
| 3                  | 461210,32    | 2212829,05   |
|                    | 461210,97    | 2212835,01   |
|                    | 461207,39    | 2212835,40   |
|                    | 461206,74    | 2212829,44   |
|                    | 461210,32    | 2212829,05   |

|                                                   |  |            |      |
|---------------------------------------------------|--|------------|------|
| № 202400204                                       |  |            |      |
| Расположение машиномест.                          |  |            |      |
| Московская обл. г. Люберцы, ул. Митрофанова, д. 6 |  | Стадия     | Лист |
|                                                   |  | ИИ         | 1    |
| Горизонтальная съемка<br>М 1:500                  |  | Листов     |      |
|                                                   |  | 1          |      |
|                                                   |  | ИП Ким Н.Э |      |