

Номер машино-места	X координата	Y координата
1	461749,34	2211452,58
	461746,51	2211454,80
	461750,21	2211459,53
	461753,04	2211457,31
	461749,34	2211452,58
2	461746,51	2211454,80
	461743,67	2211457,02
	461747,37	2211461,75
	461750,21	2211459,53
	461746,51	2211454,80
3	461743,67	2211457,02
	461740,84	2211459,24
	461744,54	2211463,97
	461747,37	2211461,75
	461743,67	2211457,02
4	461740,84	2211459,24
	461738,00	2211461,46
	461741,70	2211466,19
	461744,54	2211463,97
	461740,84	2211459,24
5	461738,00	2211461,46
	461735,17	2211463,68
	461738,87	2211468,41
	461741,70	2211466,19
	461738,00	2211461,46
6	461735,17	2211463,68
	461732,34	2211465,90
	461736,04	2211470,63
	461738,87	2211468,41
	461735,17	2211463,68

Утверждена

Постановлением Администрации городского округа Люберцы


(наименование документа об утверждении, включая наименования органов государственной власти или

Московской области

органов местного самоуправления, принявших решение об утверждении схемы или

подписавших соглашение о перераспределении земельных участков)

от _____ № _____

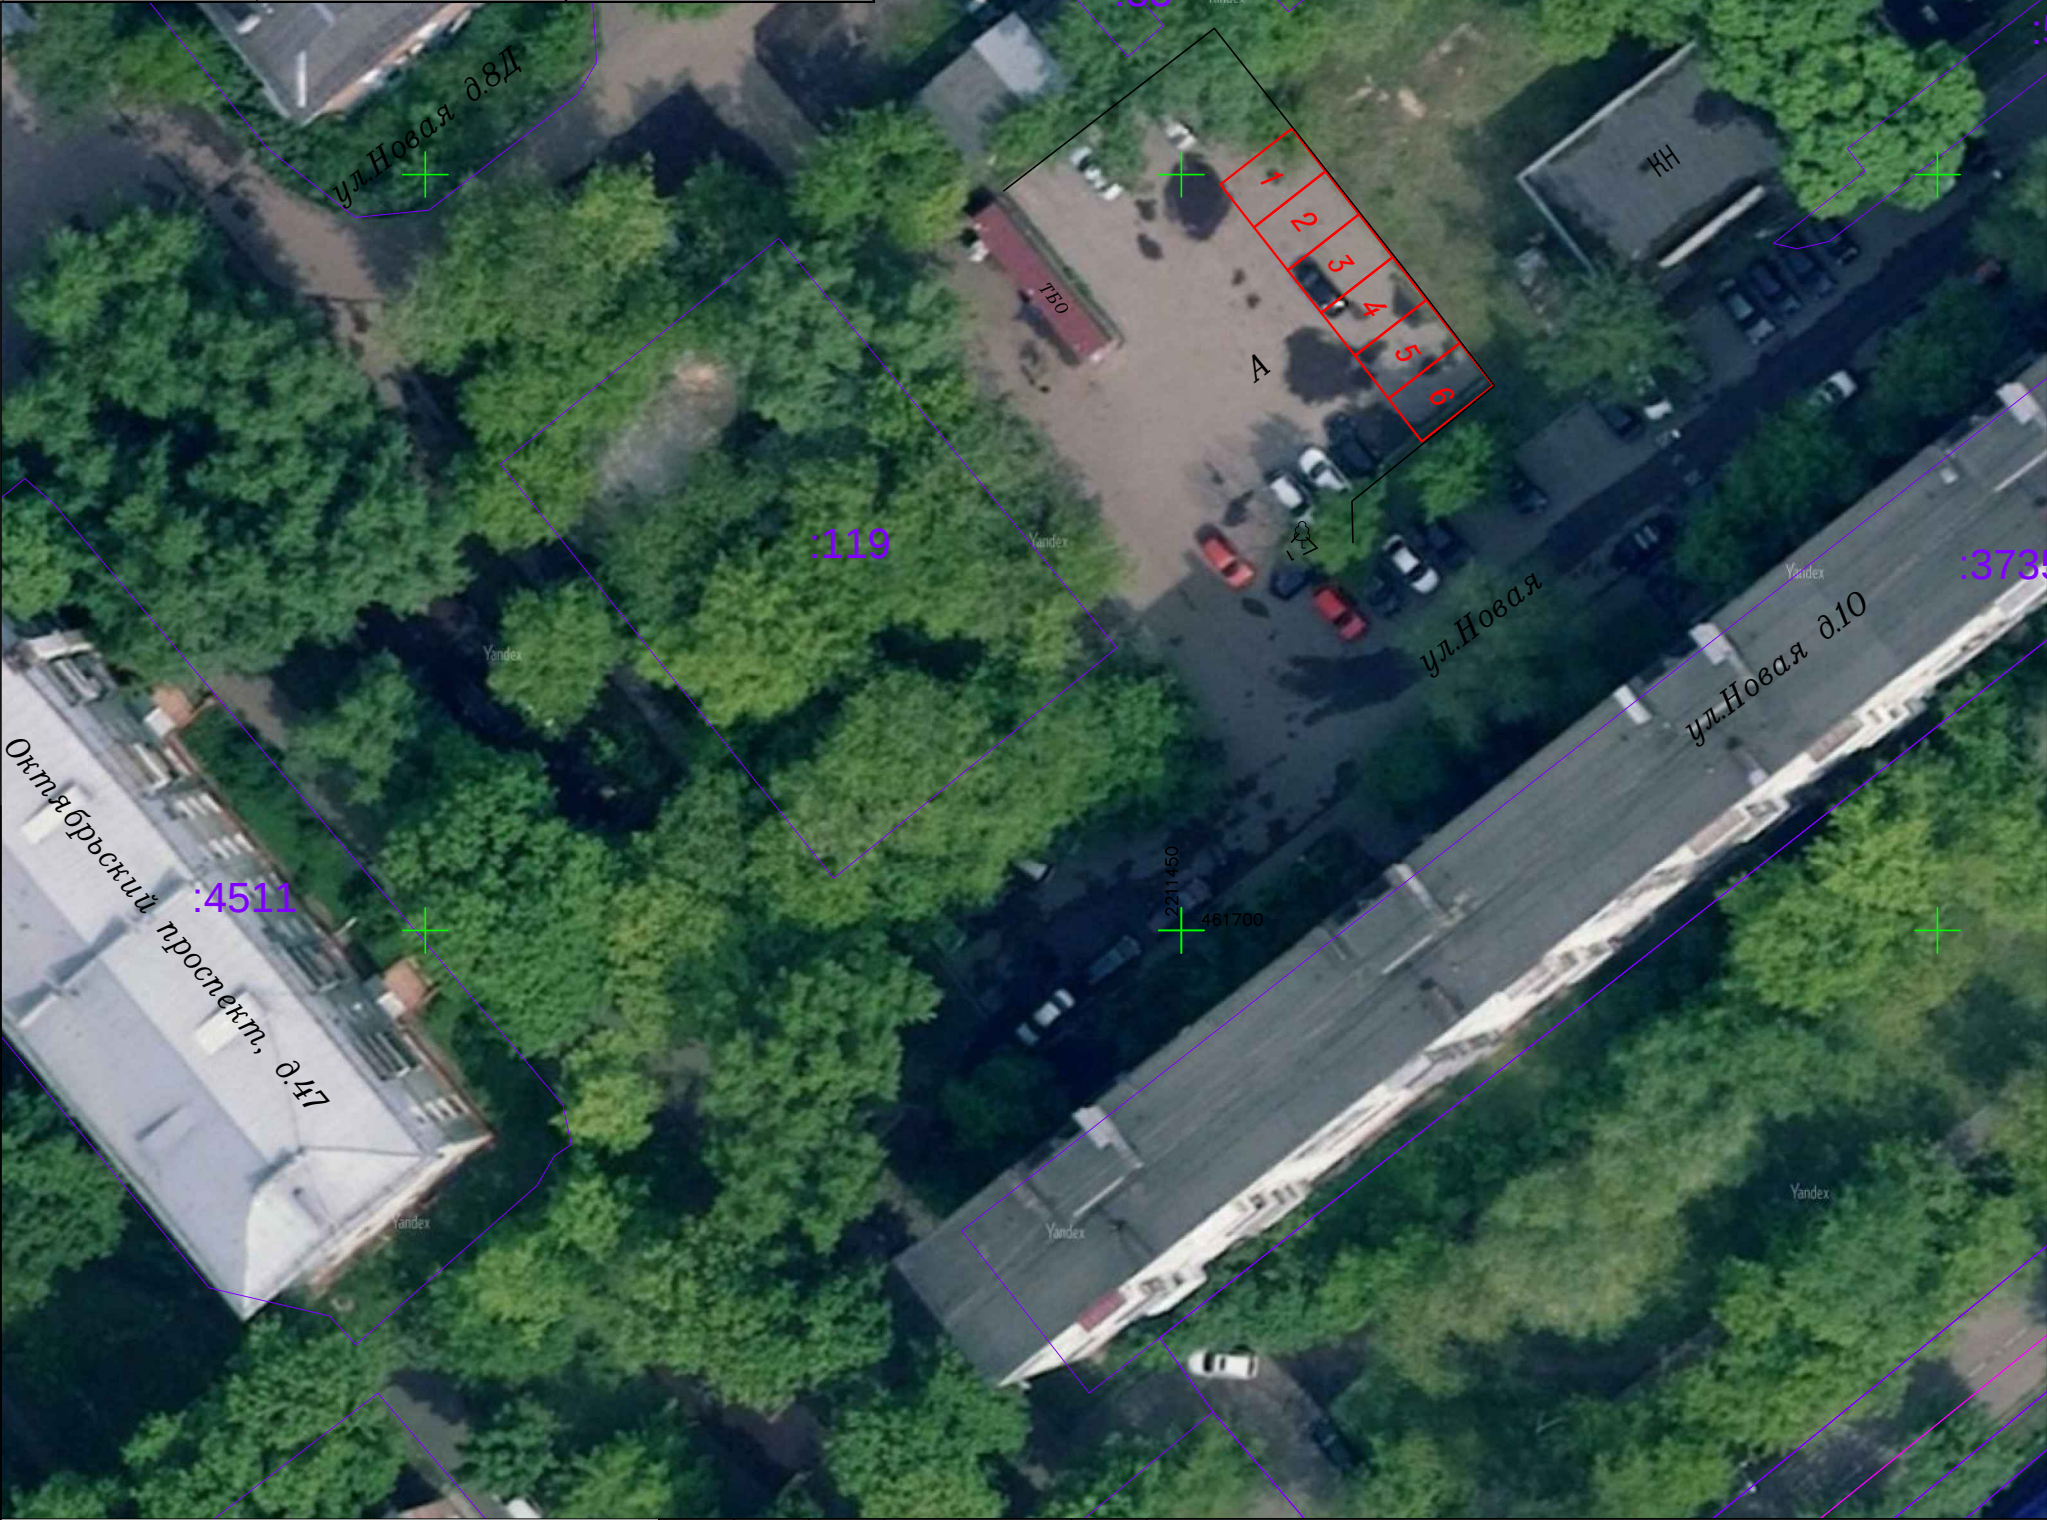

Согласовано				
Взам. инб. №				
Подп. и дата				
Инб. № подл.				

Условные обозначения							№ 2024-00204			
	ГКН Участки						Расположение машиномест			
	ГКН Кварталы						Московская область, г. Люберцы, ул.Новая д.10	Стадия	Лист	Листов
	Контур машиноместа							ИИ	1	1
							Горизонтальная съемка М 1500	ИП Ким Н.Э.		