

Номер машино-места	X координата	Y координата
1	461739.92	2212853.48
	461740.22	2212857.06
	461734.24	2212857.56
	461733.95	2212853.97
2	461739.92	2212853.48
	461740.22	2212857.06
	461740.51	2212860.65
	461734.54	2212861.14
3	461734.24	2212857.56
	461740.22	2212857.06
	461740.51	2212860.65
	461740.81	2212864.24
4	461734.83	2212864.73
	461734.54	2212861.14
	461740.51	2212860.65
	461740.81	2212864.24
5	461741.10	2212867.83
	461735.13	2212868.32
	461734.83	2212864.73
	461740.81	2212864.24
6	461748.24	2212850.02
	461747.94	2212856.00
	461744.35	2212855.83
	461744.64	2212849.84
7	461748.24	2212850.02
	461751.83	2212850.19
	461751.54	2212856.18
	461747.94	2212856.00
8	461748.24	2212850.02
	461751.83	2212850.19
	461755.43	2212850.37
	461755.13	2212856.36
	461751.54	2212856.18
	461751.83	2212850.19
	461755.43	2212850.37
	461752.11	2212861.10
	461752.73	2212867.06
	461749.14	2212867.43
	461748.53	2212861.47
	461752.11	2212861.10

Утверждена

Постановлением Администрации городского округа Люберцы


(наименование документа об утверждении, включая наименования органов государственной власти или

Московской области

органов местного самоуправления, принявших решение об утверждении схемы или

подписавших соглашение о перераспределении земельных участков)

от _____ № _____

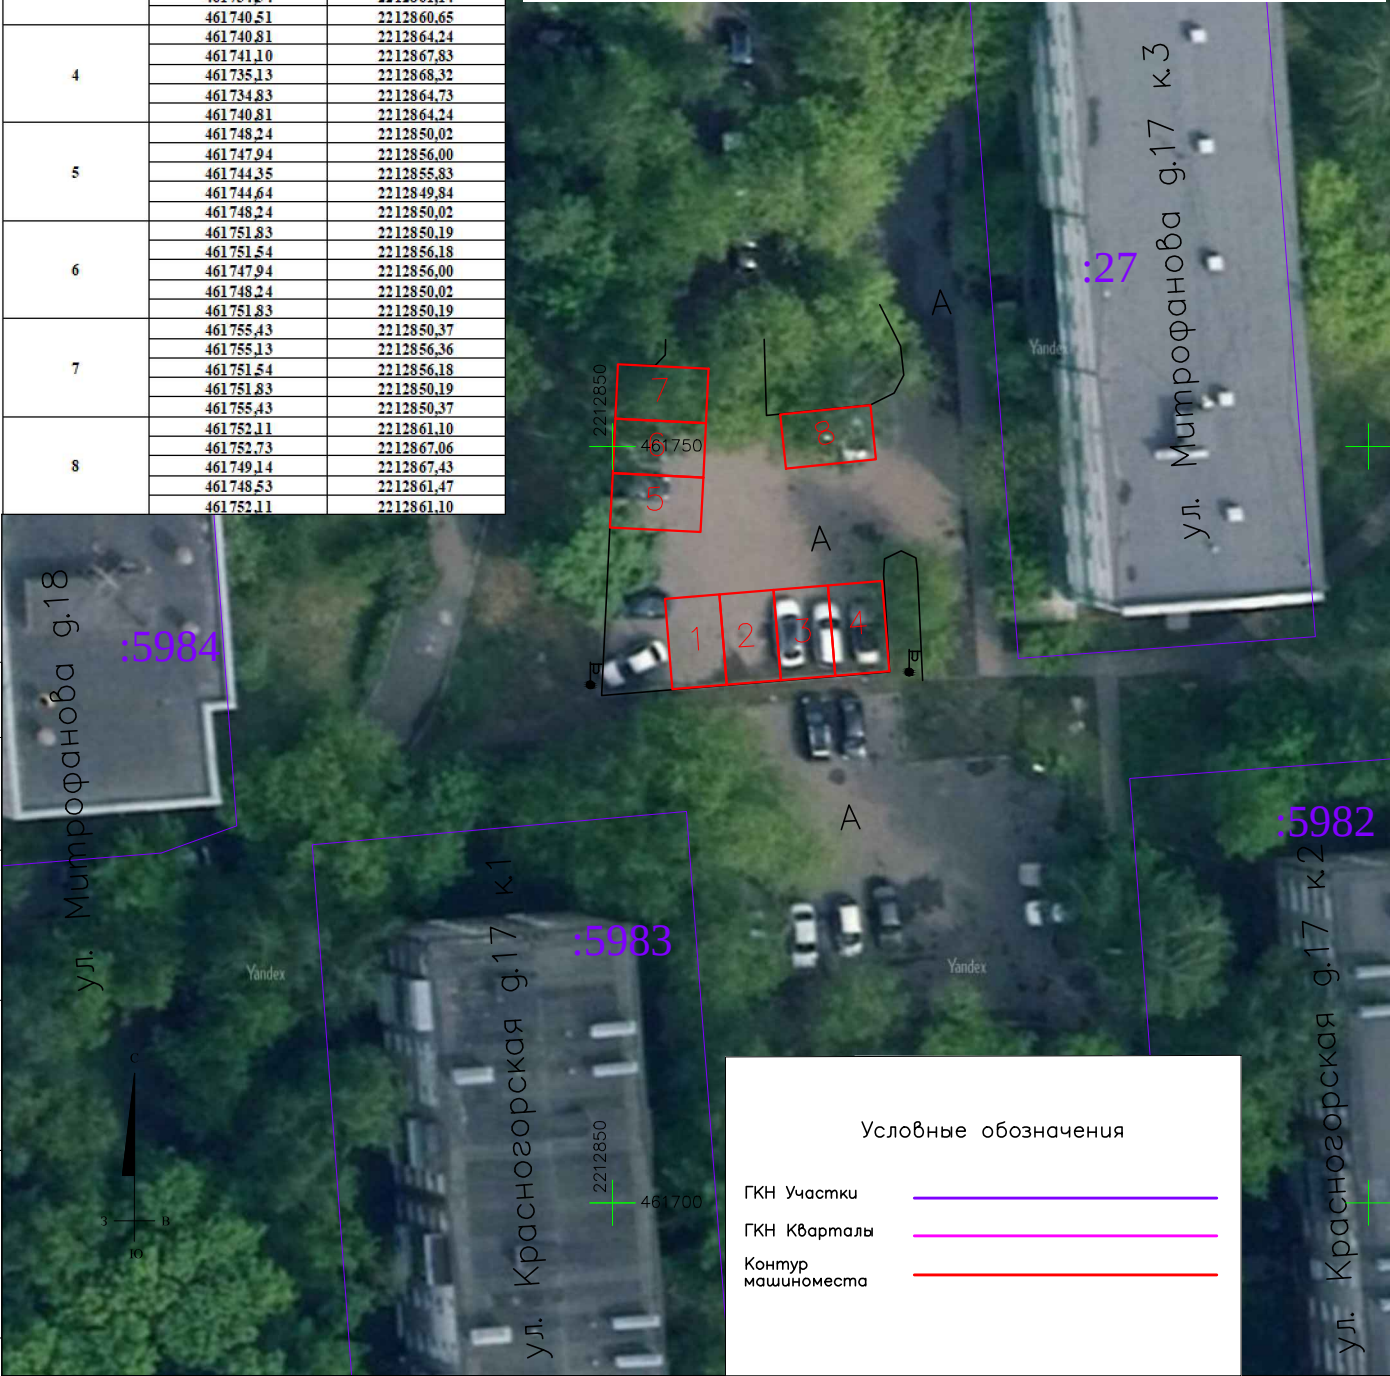

Согласовано				
Взам. инв. №				
Подп. и дата				
Инв. № подл.				

						№ 202400204		
						Расположение машиномест.		
Изм.	Кол. уч.	Лист	№ док.	Подп.	Дата	Московская обл. г. Люберцы, ул. Митрофанова, д.20	Стадия	Лист
Разработал		Ковылин В.С.			06.24		ИИ	1
Н.контроль		Ким Н.Э.			06.24	Горизонтальная съемка М 1:500	ИП Ким Н.Э	