


|              |  |  |  |  |
|--------------|--|--|--|--|
| Согласовано  |  |  |  |  |
|              |  |  |  |  |
|              |  |  |  |  |
| Взам инв. №  |  |  |  |  |
|              |  |  |  |  |
| Подп. и дата |  |  |  |  |
|              |  |  |  |  |
| Инв. № подл. |  |  |  |  |
|              |  |  |  |  |

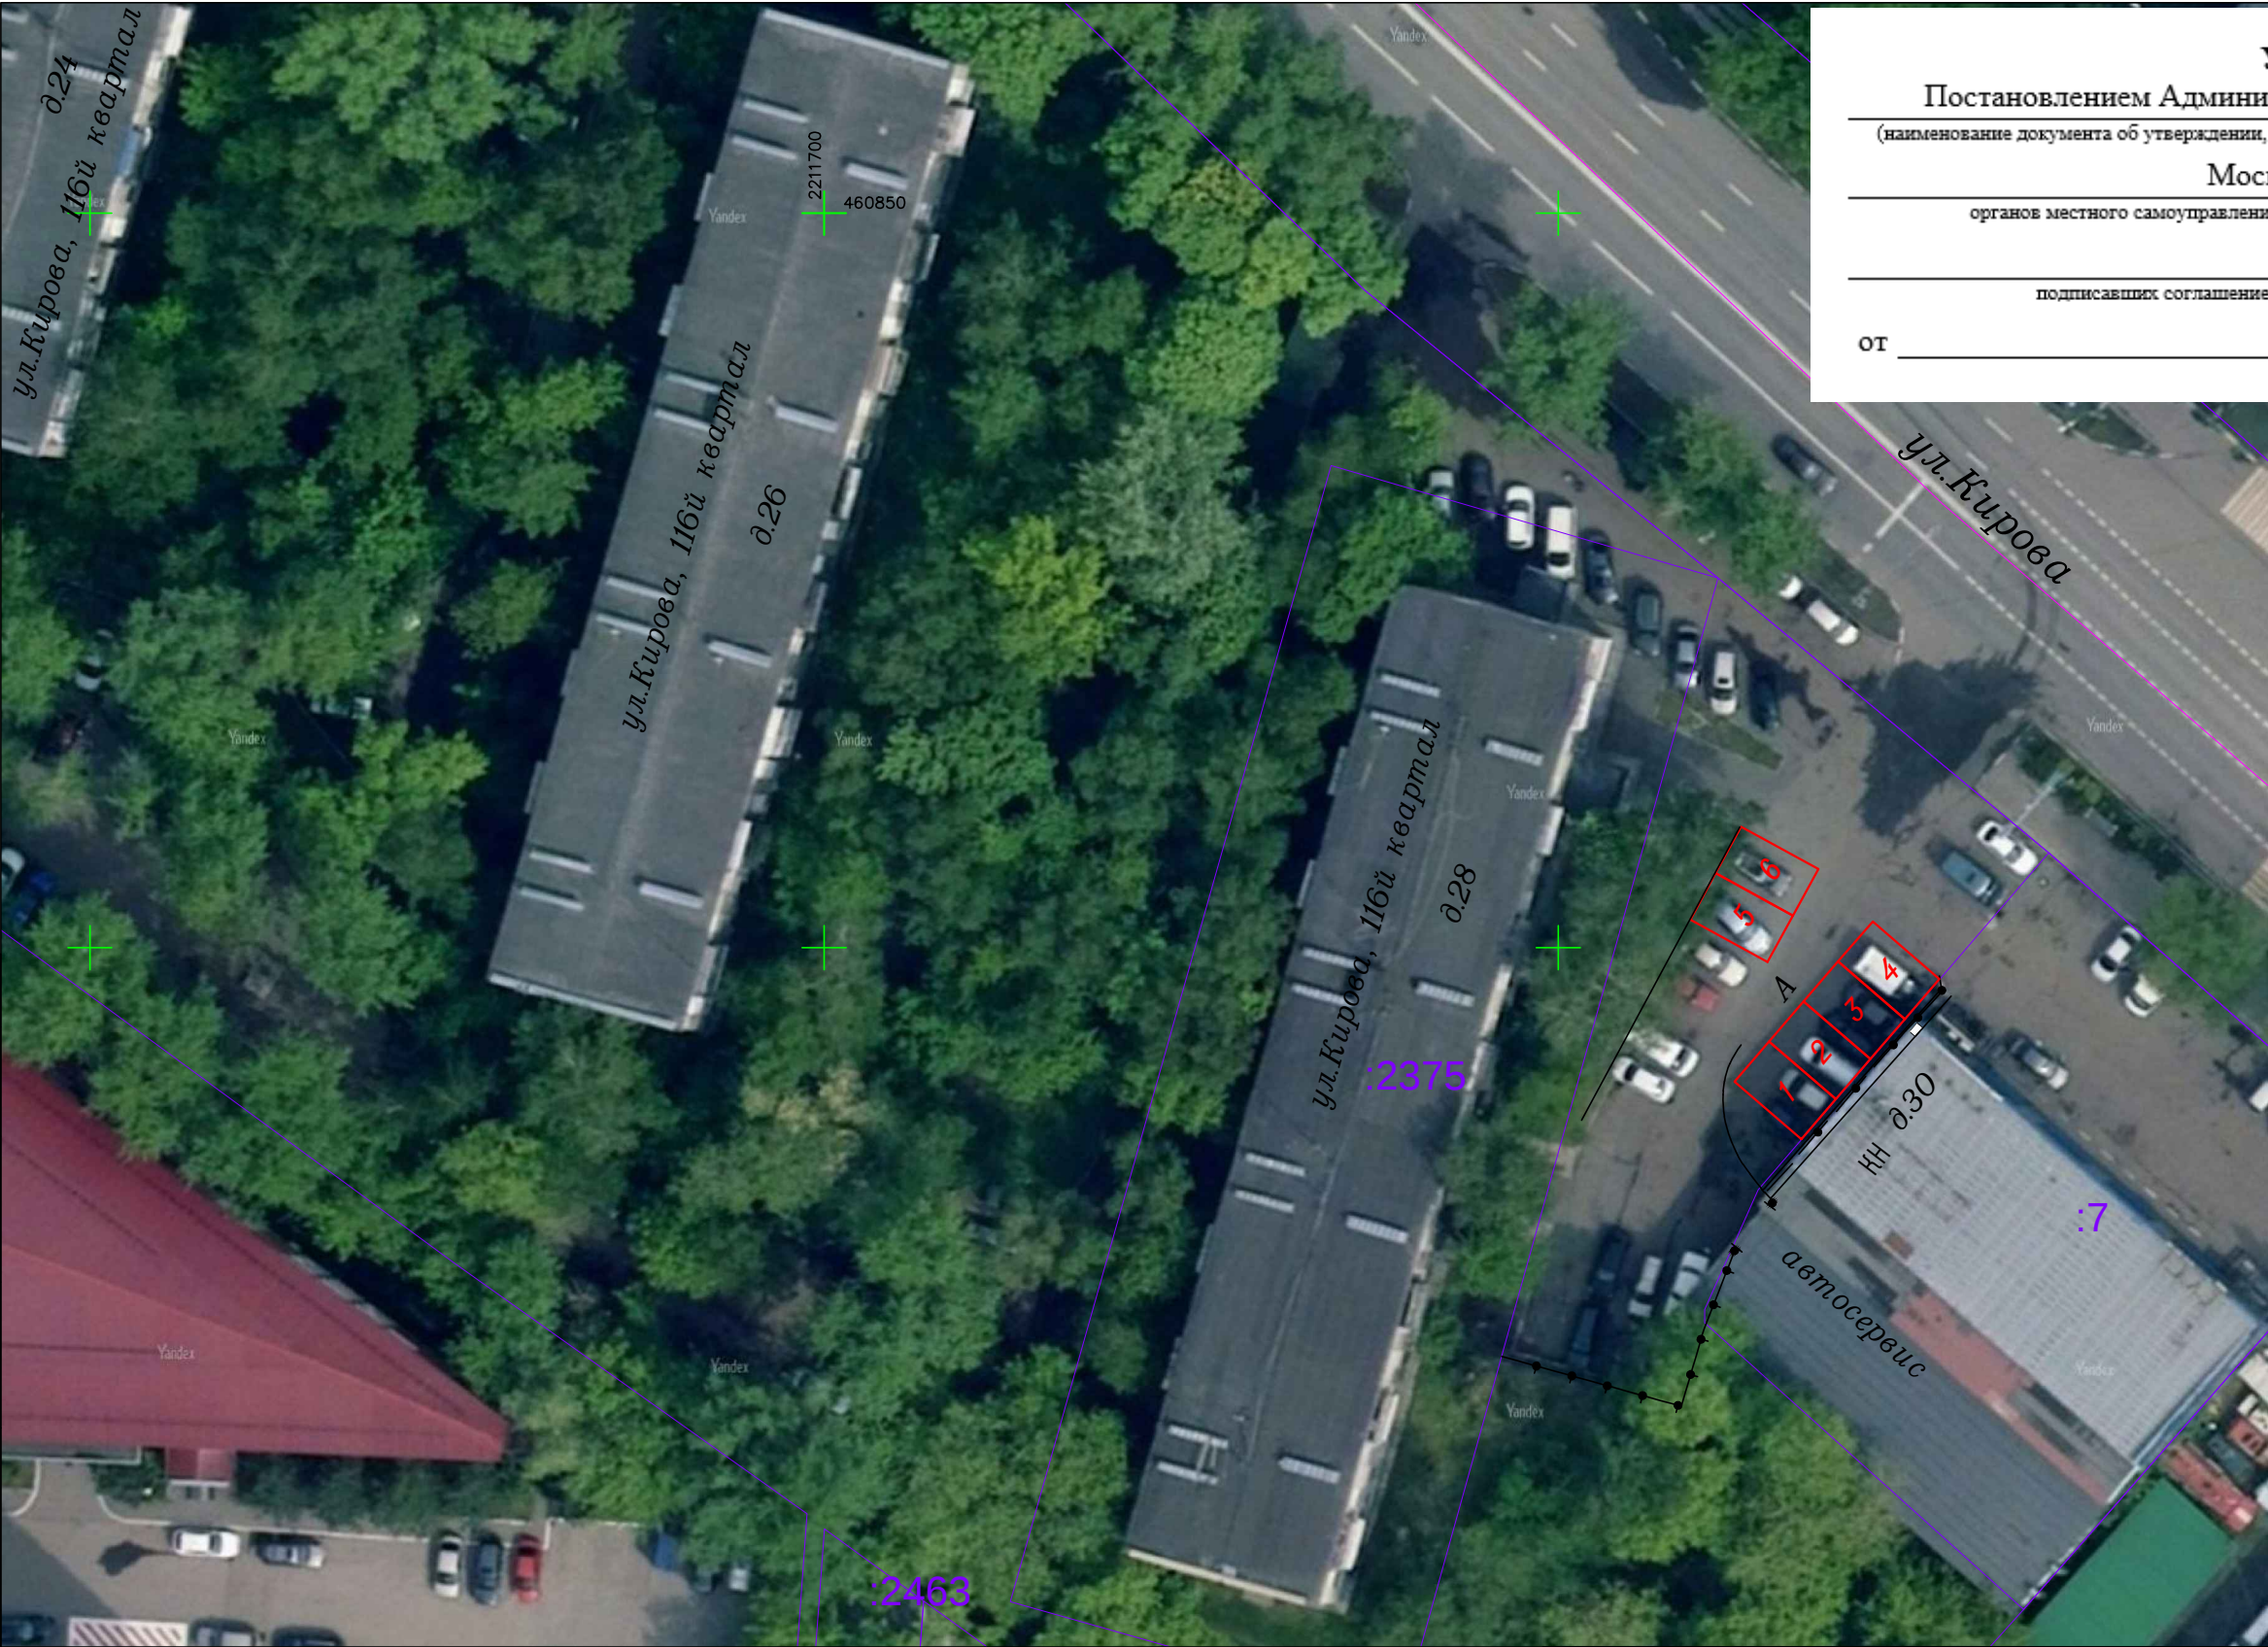

Утверждена

Постановлением Администрации городского округа Люберцы

(наименование документа об утверждении, исключая наименования органов государственной власти или

Московской области

органов местного самоуправления, принявших решение об утверждении схемы или

подписавших соглашение о перераспределении земельных участков)

от \_\_\_\_\_ № \_\_\_\_\_

| Номер машино-места | Х координата | У координата |
|--------------------|--------------|--------------|
| 1                  | 460786,96    | 2211766,55   |
|                    | 460789,69    | 2211768,90   |
|                    | 460793,60    | 2211764,36   |
|                    | 460790,88    | 2211762,01   |
|                    | 460786,96    | 2211766,55   |
| 2                  | 460789,69    | 2211768,90   |
|                    | 460792,41    | 2211771,25   |
|                    | 460796,33    | 2211766,71   |
|                    | 460793,60    | 2211764,36   |
|                    | 460789,69    | 2211768,90   |
| 3                  | 460792,41    | 2211771,25   |
|                    | 460795,14    | 2211773,60   |
|                    | 460799,06    | 2211769,06   |
|                    | 460796,33    | 2211766,71   |
|                    | 460792,41    | 2211771,25   |
| 4                  | 460795,14    | 2211773,60   |
|                    | 460797,87    | 2211775,95   |
|                    | 460801,78    | 2211771,41   |
|                    | 460799,06    | 2211769,06   |
|                    | 460795,14    | 2211773,60   |
| 5                  | 460799,03    | 2211764,25   |
|                    | 460802,19    | 2211765,98   |
|                    | 460805,07    | 2211760,71   |
|                    | 460801,91    | 2211758,99   |
|                    | 460799,03    | 2211764,25   |
| 6                  | 460802,19    | 2211765,98   |
|                    | 460805,35    | 2211767,71   |
|                    | 460808,23    | 2211762,44   |
|                    | 460805,07    | 2211760,71   |
|                    | 460802,19    | 2211765,98   |

Условные обозначения

- ГКН Участки
- ГКН Кварталы
- машиноместа

|            |          |              |        |       |       |
|------------|----------|--------------|--------|-------|-------|
|            |          |              |        |       |       |
|            |          |              |        |       |       |
|            |          |              |        |       |       |
| Изм.       | Кол. уч. | Лист         | № док. | Подп. | Дата  |
| Разработал |          | Ковылин В.С. |        |       | 06.24 |
| Н.Контроль |          | Ким Н.Э.     |        |       | 06.24 |
|            |          |              |        |       |       |
|            |          |              |        |       |       |
|            |          |              |        |       |       |

№ 2024-00204

Расположение машиномест

Московская область,  
г. Люберцы, ул. Кирова, 116-й квартал, к 28.

Горизонтальная съемка  
М 1500

Стадия

Лист

Листов

ИИ

1

1

ИП Ким Н.Э.