


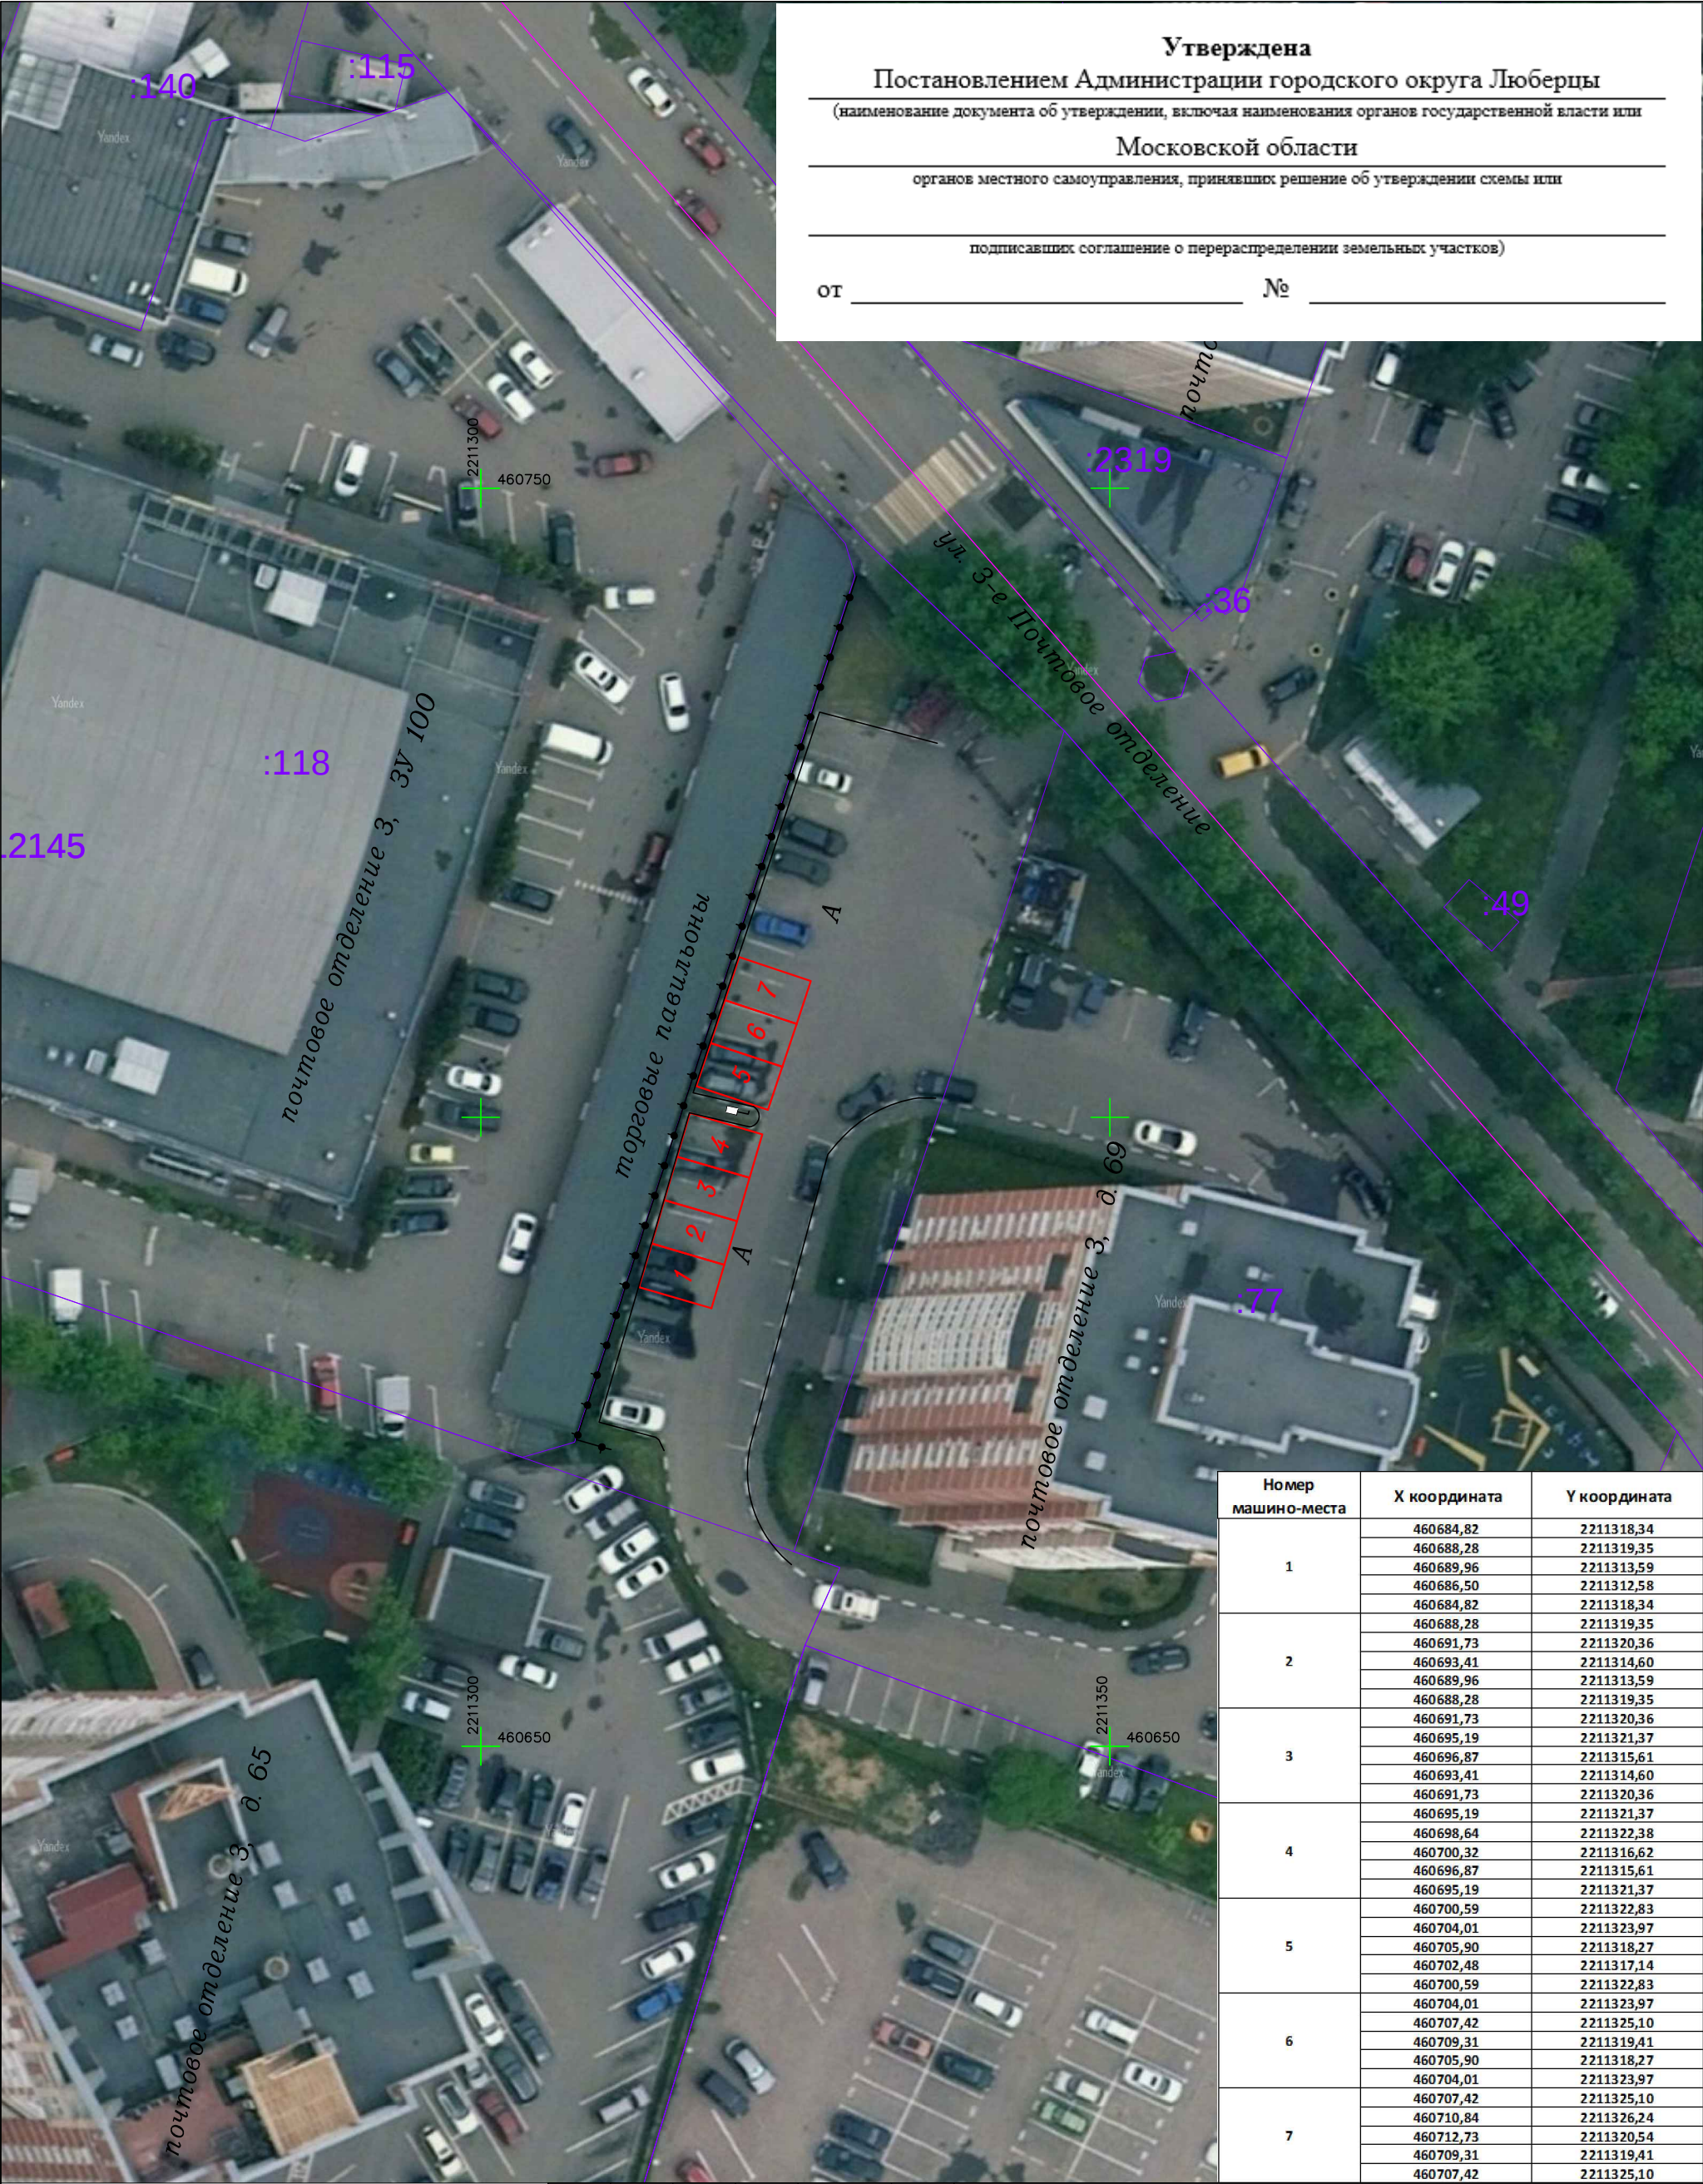

Утверждена
Постановлением Администрации городского округа Люберцы
(наименование документа об утверждении, включая наименования органов государственной власти или
Московской области
органов местного самоуправления, принявших решение об утверждении схемы или
подписавших соглашение о перераспределении земельных участков)
от _____ № _____

Номер машино-места	X координата	Y координата
1	460684,82	2211318,34
	460688,28	2211319,35
	460689,96	2211313,59
	460686,50	2211312,58
	460684,82	2211318,34
2	460688,28	2211319,35
	460691,73	2211320,36
	460693,41	2211314,60
	460689,96	2211313,59
	460688,28	2211319,35
3	460691,73	2211320,36
	460695,19	2211321,37
	460696,87	2211315,61
	460693,41	2211314,60
	460691,73	2211320,36
4	460695,19	2211321,37
	460698,64	2211322,38
	460700,32	2211316,62
	460696,87	2211315,61
	460695,19	2211321,37
5	460700,59	2211322,83
	460704,01	2211323,97
	460705,90	2211318,27
	460702,48	2211317,14
	460700,59	2211322,83
6	460704,01	2211323,97
	460707,42	2211325,10
	460709,31	2211319,41
	460705,90	2211318,27
	460704,01	2211323,97
7	460707,42	2211325,10
	460710,84	2211326,24
	460712,73	2211320,54
	460709,31	2211319,41
	460707,42	2211325,10

Согласовано			
Взам. инв. №			
Подп. и дата			
Инв. № подл.			

Условные обозначения ГКН Участки ГКН Кварталы машиноместа						№ 202400204				
							Расположение машиномест			
							Московская область, г. Люберцы, ул. 3-е почтовое отделение, д. 69	Стадия	Лист	Листов
	Изм.	Кол. уч.	Лист	№ док.	Подп.	Дата		ИИ	1	1
	Разработал		Ковылин В.С.			06.24				
	Н.Контроль		Ким Н.Э.			06.24				
							Горизонтальная съемка М 1500	ИП Ким Н.Э.		