


Номер машино-места	X координата	Y координата
1	461681,32	2213434,81
	461680,29	2213440,72
	461676,74	2213440,09
	461677,78	2213434,19
	461681,32	2213434,81
2	461684,87	2213435,43
	461683,83	2213441,34
	461680,29	2213440,72
	461681,32	2213434,81
	461684,87	2213435,43
3	461688,41	2213436,06
	461687,38	2213441,96
	461683,83	2213441,34
	461684,87	2213435,43
	461688,41	2213436,06
4	461691,96	2213436,68
	461690,92	2213442,59
	461687,38	2213441,96
	461688,41	2213436,06
	461691,96	2213436,68
5	461695,51	2213437,30
	461694,47	2213443,21
	461690,92	2213442,59
	461691,96	2213436,68
	461695,51	2213437,30
6	461723,95	2213442,49
	461722,85	2213448,38
	461719,31	2213447,71
	461720,41	2213441,82
	461723,95	2213442,49
7	461727,49	2213443,15
	461726,38	2213449,04
	461722,85	2213448,38
	461723,95	2213442,49
	461727,49	2213443,15
8	461731,03	2213443,81
	461729,92	2213449,71
	461726,38	2213449,04
	461727,49	2213443,15
	461731,03	2213443,81
9	461734,57	2213444,48
	461733,46	2213450,37
	461729,92	2213449,71
	461731,03	2213443,81
	461734,57	2213444,48
10	461744,79	2213446,21
	461743,77	2213452,12
	461740,22	2213451,51
	461741,24	2213445,60
	461744,79	2213446,21
11	461748,33	2213446,82
	461747,32	2213452,73
	461743,77	2213452,12
	461744,79	2213446,21
	461748,33	2213446,82
12	461751,88	2213447,43
	461750,87	2213453,34
	461747,32	2213452,73
	461748,33	2213446,82
	461751,88	2213447,43
13	461832,27	2213437,30
	461836,06	2213441,95
	461833,26	2213444,23
	461829,48	2213439,57
	461832,27	2213437,30
14	461838,85	2213439,68
	461836,06	2213441,95
	461832,27	2213437,30
	461835,07	2213435,03
	461838,85	2213439,68
15	461837,86	2213432,76
	461841,64	2213437,41
	461838,85	2213439,68
	461835,07	2213435,03
	461837,86	2213432,76
16	461844,44	2213435,14
	461841,64	2213437,41
	461837,86	2213432,76
	461840,65	2213430,49
	461844,44	2213435,14
17	461847,23	2213432,87
	461847,23	2213432,87
	461846,24	2213425,95
	461850,02	2213430,60
	461847,23	2213432,87
18	461843,45	2213428,22
	461846,24	2213425,95
	461843,45	2213428,22

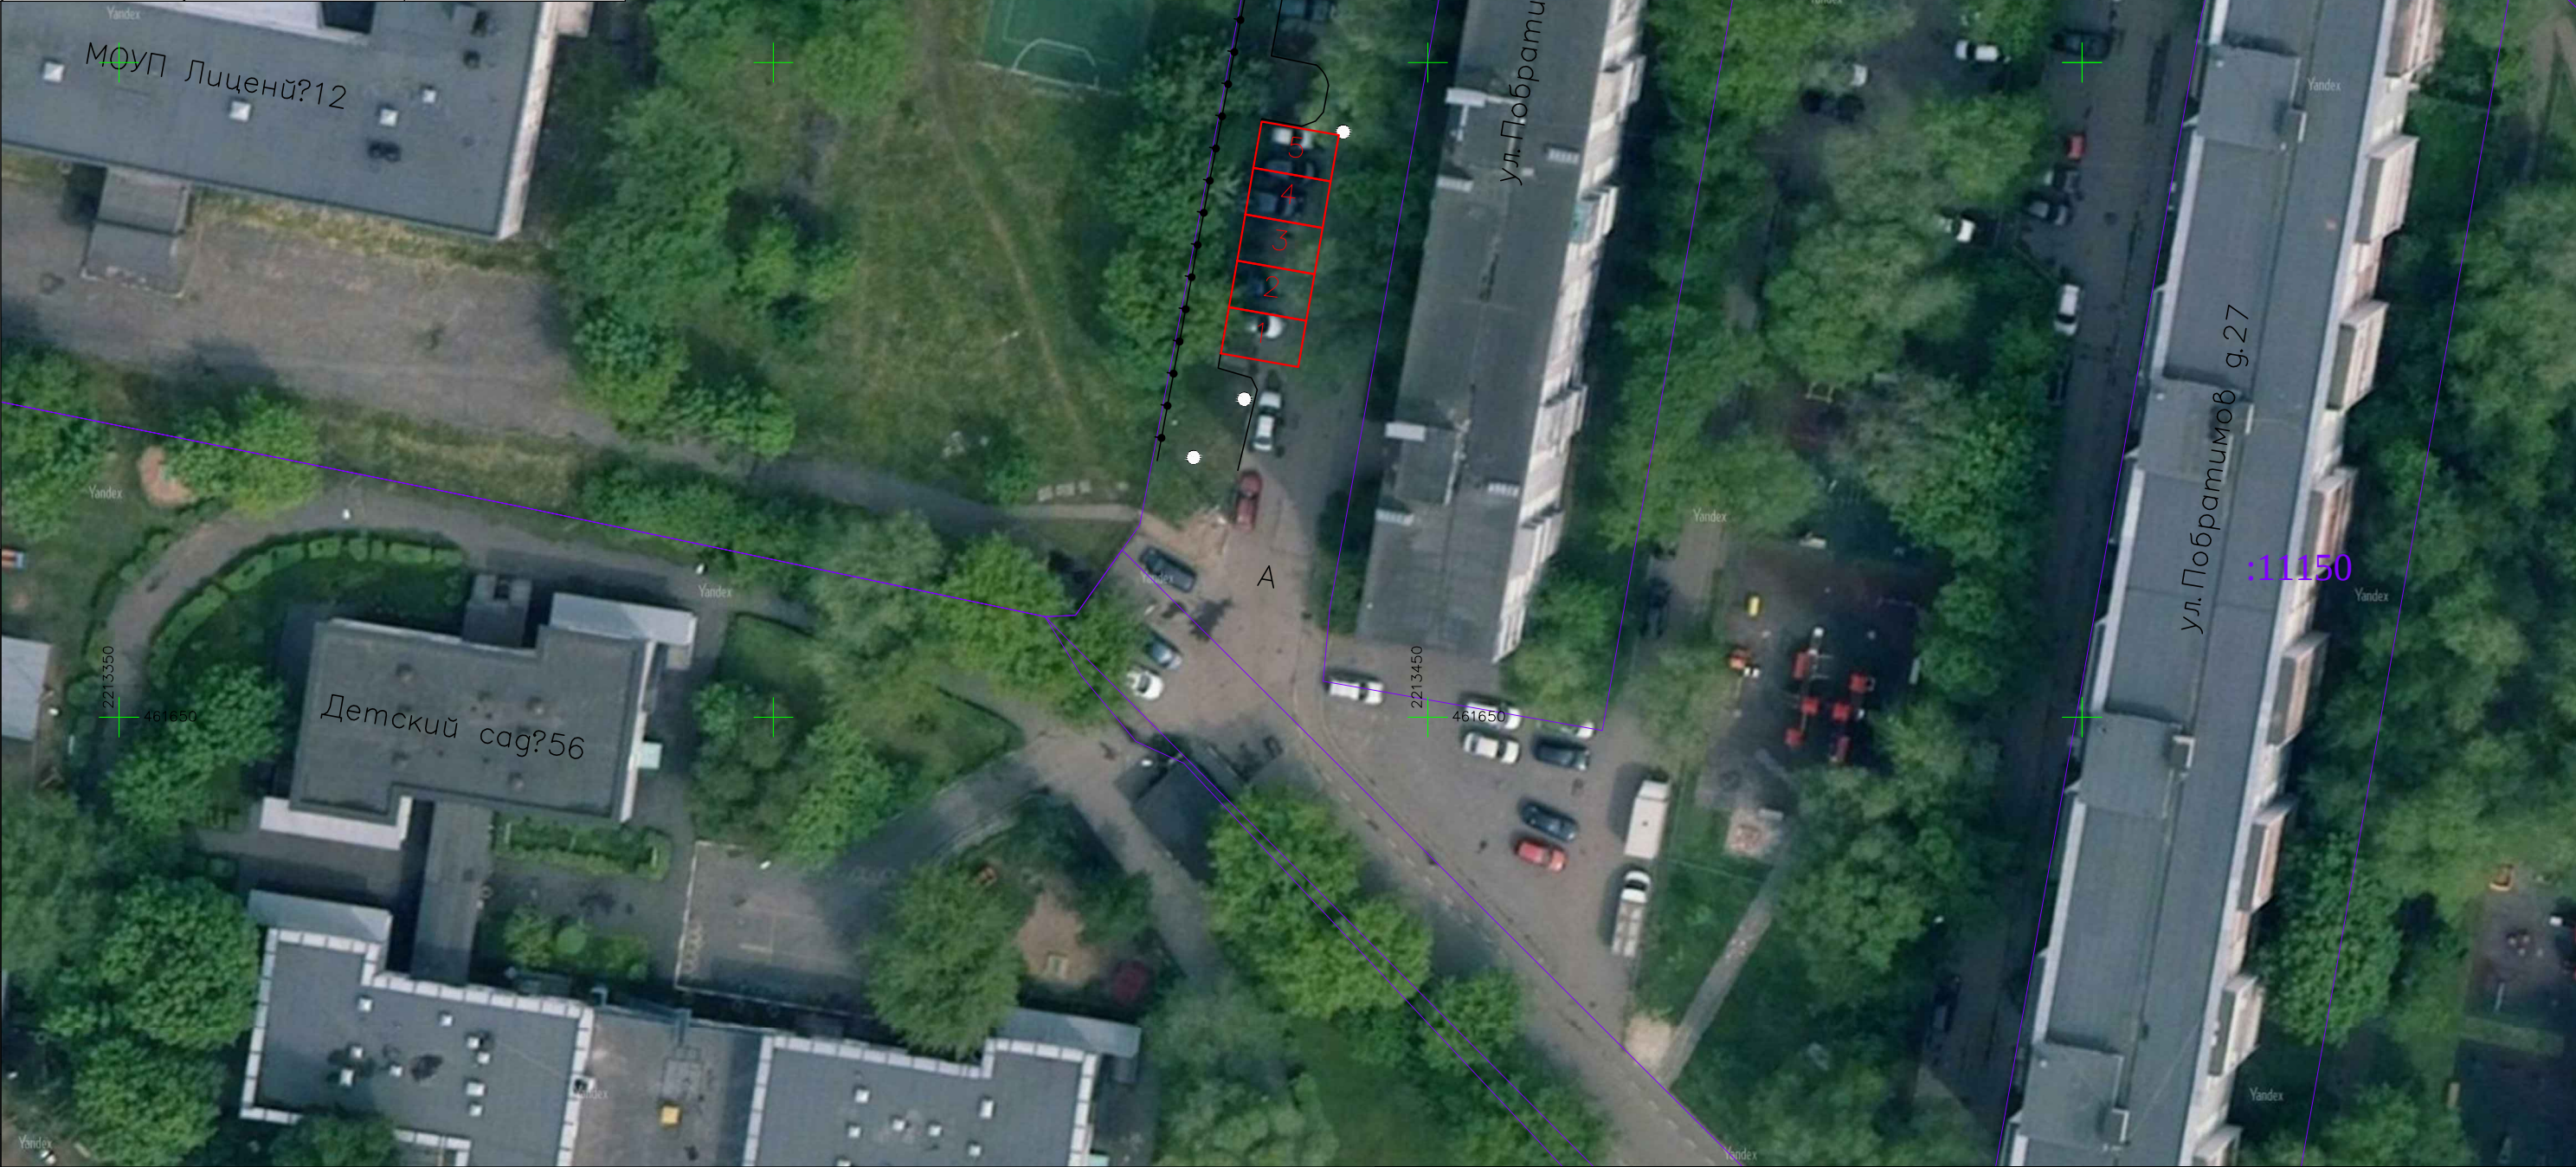

Утверждена

Постановлением Администрации городского округа Люберцы

(наименование документа об утверждении, включая наименования органов государственной власти или

Московской области

органов местного самоуправления, принявших решение об утверждении схемы или

подписавших соглашение о перераспределении земельных участков)

от _____ № _____

Согласовано

Взам. инв. №

Подп. и дата

Инов. № подл.

Условные обозначения

ГКН Участки

ГКН Кварталы

Контур машиноместа

Изм. Кол. уч. Лист № док. Подп. Дата

Разработал Ковылин В.С.

Н.контроль Ким Н.Э.

№ 202400204

Расположение машиномест.

Московская обл. г. Люберцы, ул. Побратимов, д. 25

Горизонтальная съемка М 1:500

Стадия Лист Листов

ИИ 1 1

ИП Ким Н.Э