

Утверждена

Постановлением Администрации городского округа Люберцы


(наименование документа об утверждении, включая наименования органов государственной власти или

Московской области

органов местного самоуправления, принявших решение об утверждении схемы или

подписавших соглашение о перераспределении земельных участков)

от №

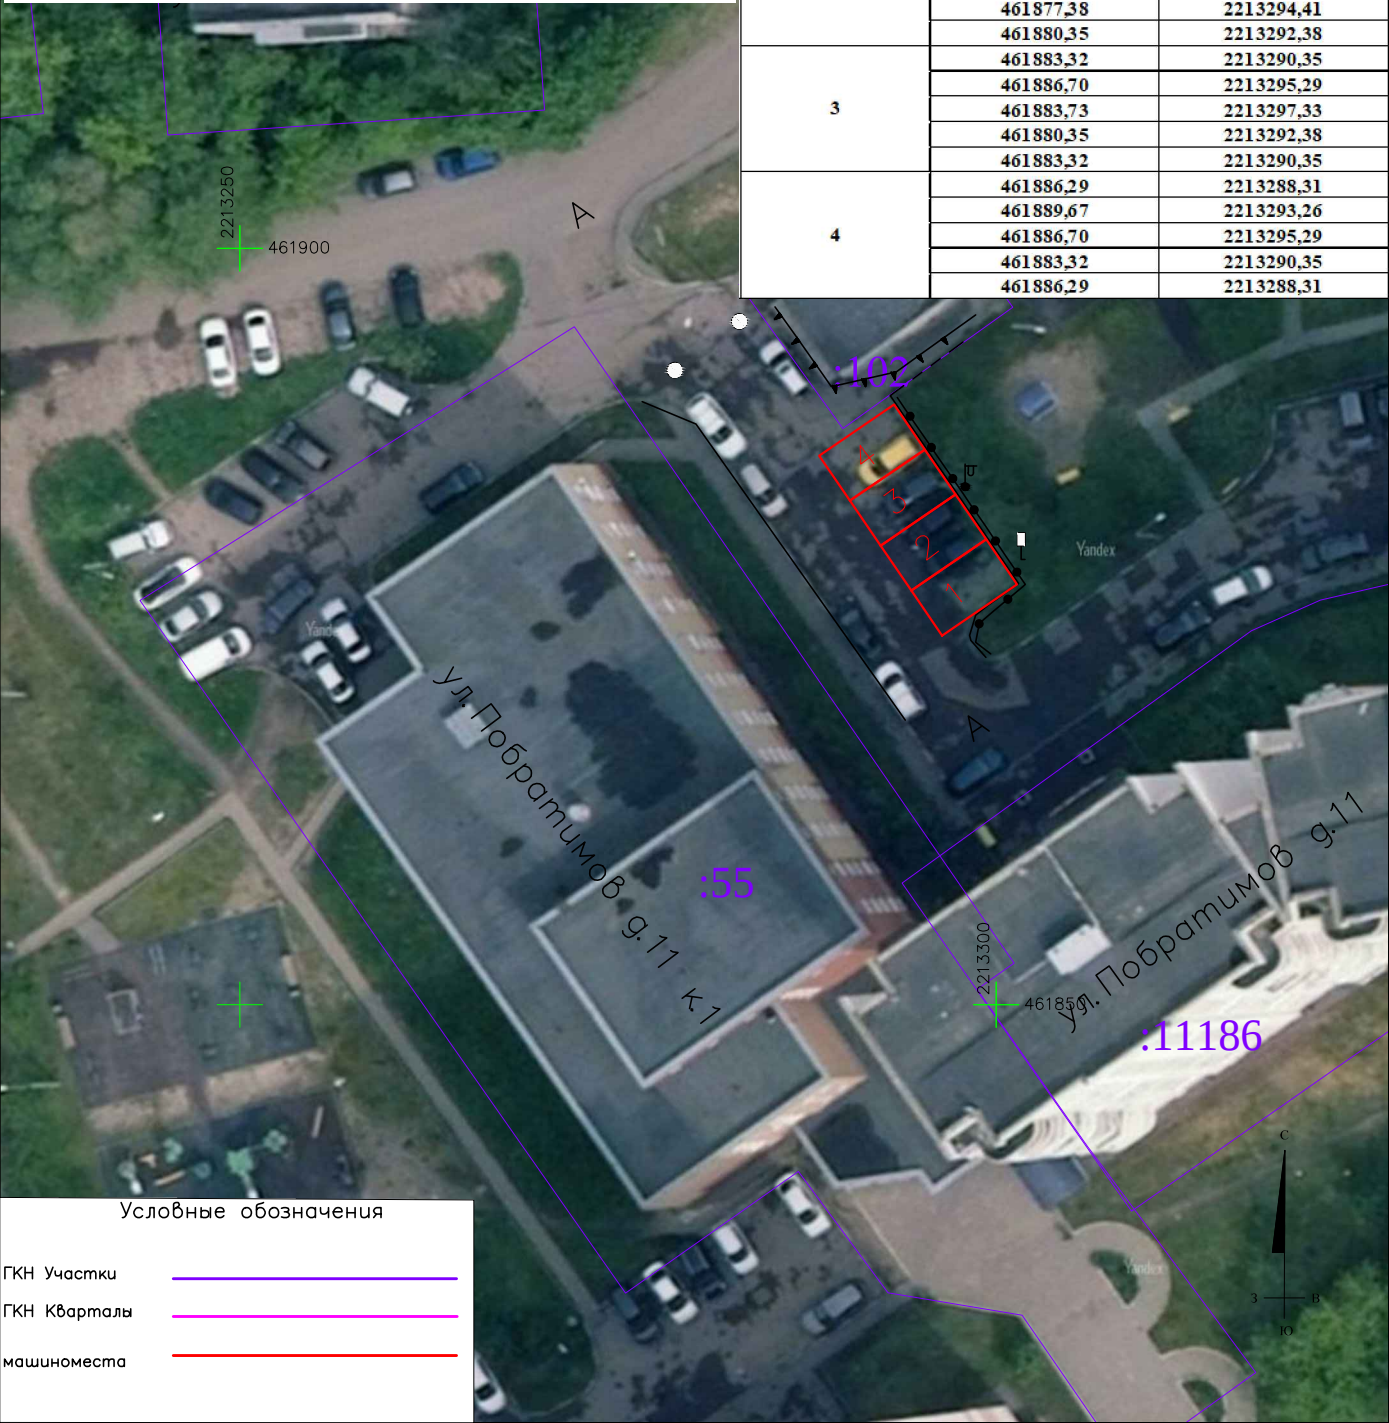

| Номер машино-места | X координата | Y координата |
|--------------------|--------------|--------------|
| 1                  | 461880,76    | 2213299,36   |
|                    | 461877,79    | 2213301,39   |
|                    | 461874,40    | 2213296,44   |
|                    | 461877,38    | 2213294,41   |
|                    | 461880,76    | 2213299,36   |
| 2                  | 461880,35    | 2213292,38   |
|                    | 461883,73    | 2213297,33   |
|                    | 461880,76    | 2213299,36   |
|                    | 461877,38    | 2213294,41   |
|                    | 461880,35    | 2213292,38   |
| 3                  | 461883,32    | 2213290,35   |
|                    | 461886,70    | 2213295,29   |
|                    | 461883,73    | 2213297,33   |
|                    | 461880,35    | 2213292,38   |
|                    | 461883,32    | 2213290,35   |
| 4                  | 461886,29    | 2213288,31   |
|                    | 461889,67    | 2213293,26   |
|                    | 461886,70    | 2213295,29   |
|                    | 461883,32    | 2213290,35   |
|                    | 461886,29    | 2213288,31   |

Согласовано

Взам. инв. №

Подп. и дата

Инв. № подл.

Условные обозначения

ГКН Участки

ГКН Кварталы

машиноместа

|            |          |              |        |       |       |
|------------|----------|--------------|--------|-------|-------|
|            |          |              |        |       |       |
| Изм.       | Кол. уч. | Лист         | № док. | Подп. | Дата  |
| Разработал |          | Ковылин В.С. |        |       | 06.24 |
| Н.контроль |          | Ким Н.Э.     |        |       | 06.24 |
|            |          |              |        |       |       |
|            |          |              |        |       |       |

№ 202400204

Расположение машиномест.

Московская обл. г. Люберцы, ул. Попова, д. 24к1

Горизонтальная съемка  
М 1:500

Стадия  
ИИ

Лист  
1

Листов  
1

ИП Ким Н.Э.