


Инв. № подл.	Подп. и дата	Взам. инв. №	Согласовано

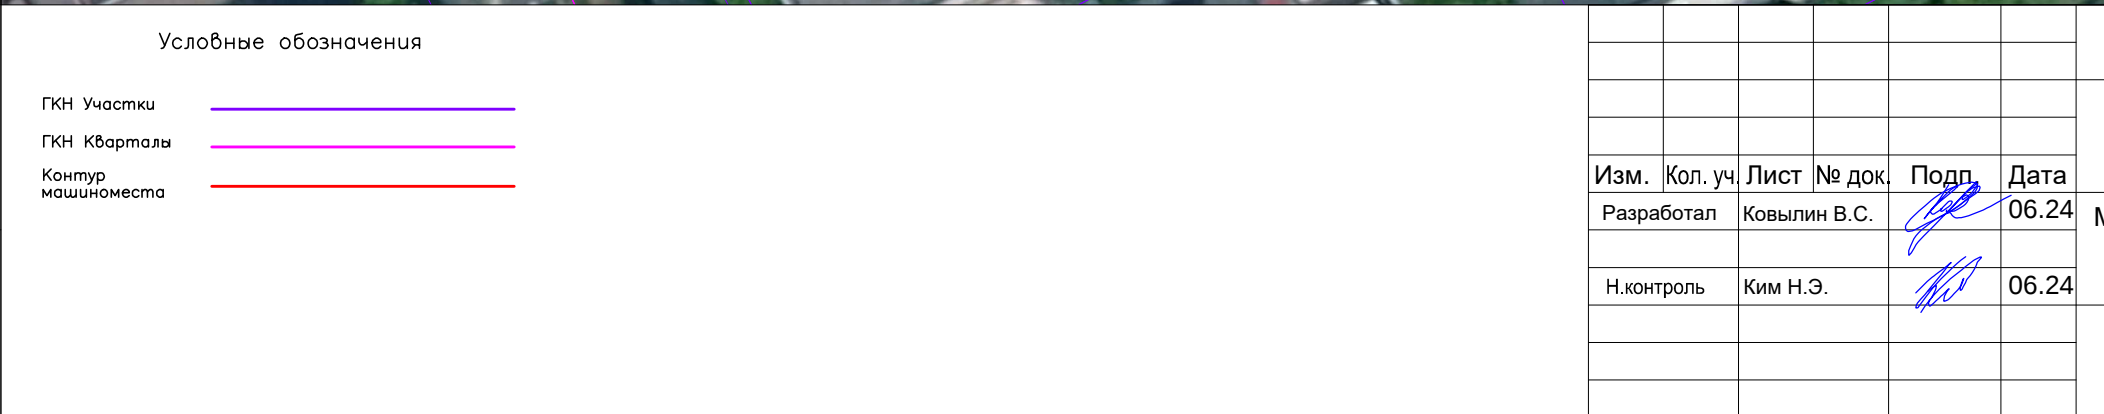

№ 202400204			
Расположение машиномест.			
Московская обл., г. Люберцы, ул.Гоголя, д.6, ул. Льва Толстого, д. 15,17.	Стадия	Лист	Листов
	ИИ	1	1
Горизонтальная съёмка М 1:500	ИП Ким Н.Э		