


Номер машино-места	X координата	Y координата
1	462935,26	2213311,81
	462938,01	2213317,13
	462934,82	2213318,79
	462932,06	2213313,46
2	462935,26	2213311,81
	462938,45	2213310,15
	462941,21	2213315,47
	462938,01	2213317,13
3	462935,26	2213311,81
	462938,45	2213310,15
	462941,65	2213308,49
	462944,41	2213313,82
4	462941,21	2213315,47
	462938,45	2213310,15
	462941,65	2213308,49
	462939,42	2213243,80
5	462941,45	2213249,44
	462938,06	2213250,66
	462936,03	2213245,02
	462939,42	2213243,80
6	462942,81	2213242,58
	462944,84	2213248,23
	462941,45	2213249,44
	462939,42	2213243,80
	462942,81	2213242,58
	462946,20	2213241,37
	462948,22	2213247,01
	462944,84	2213248,23
	462942,81	2213242,58
	462946,20	2213241,37

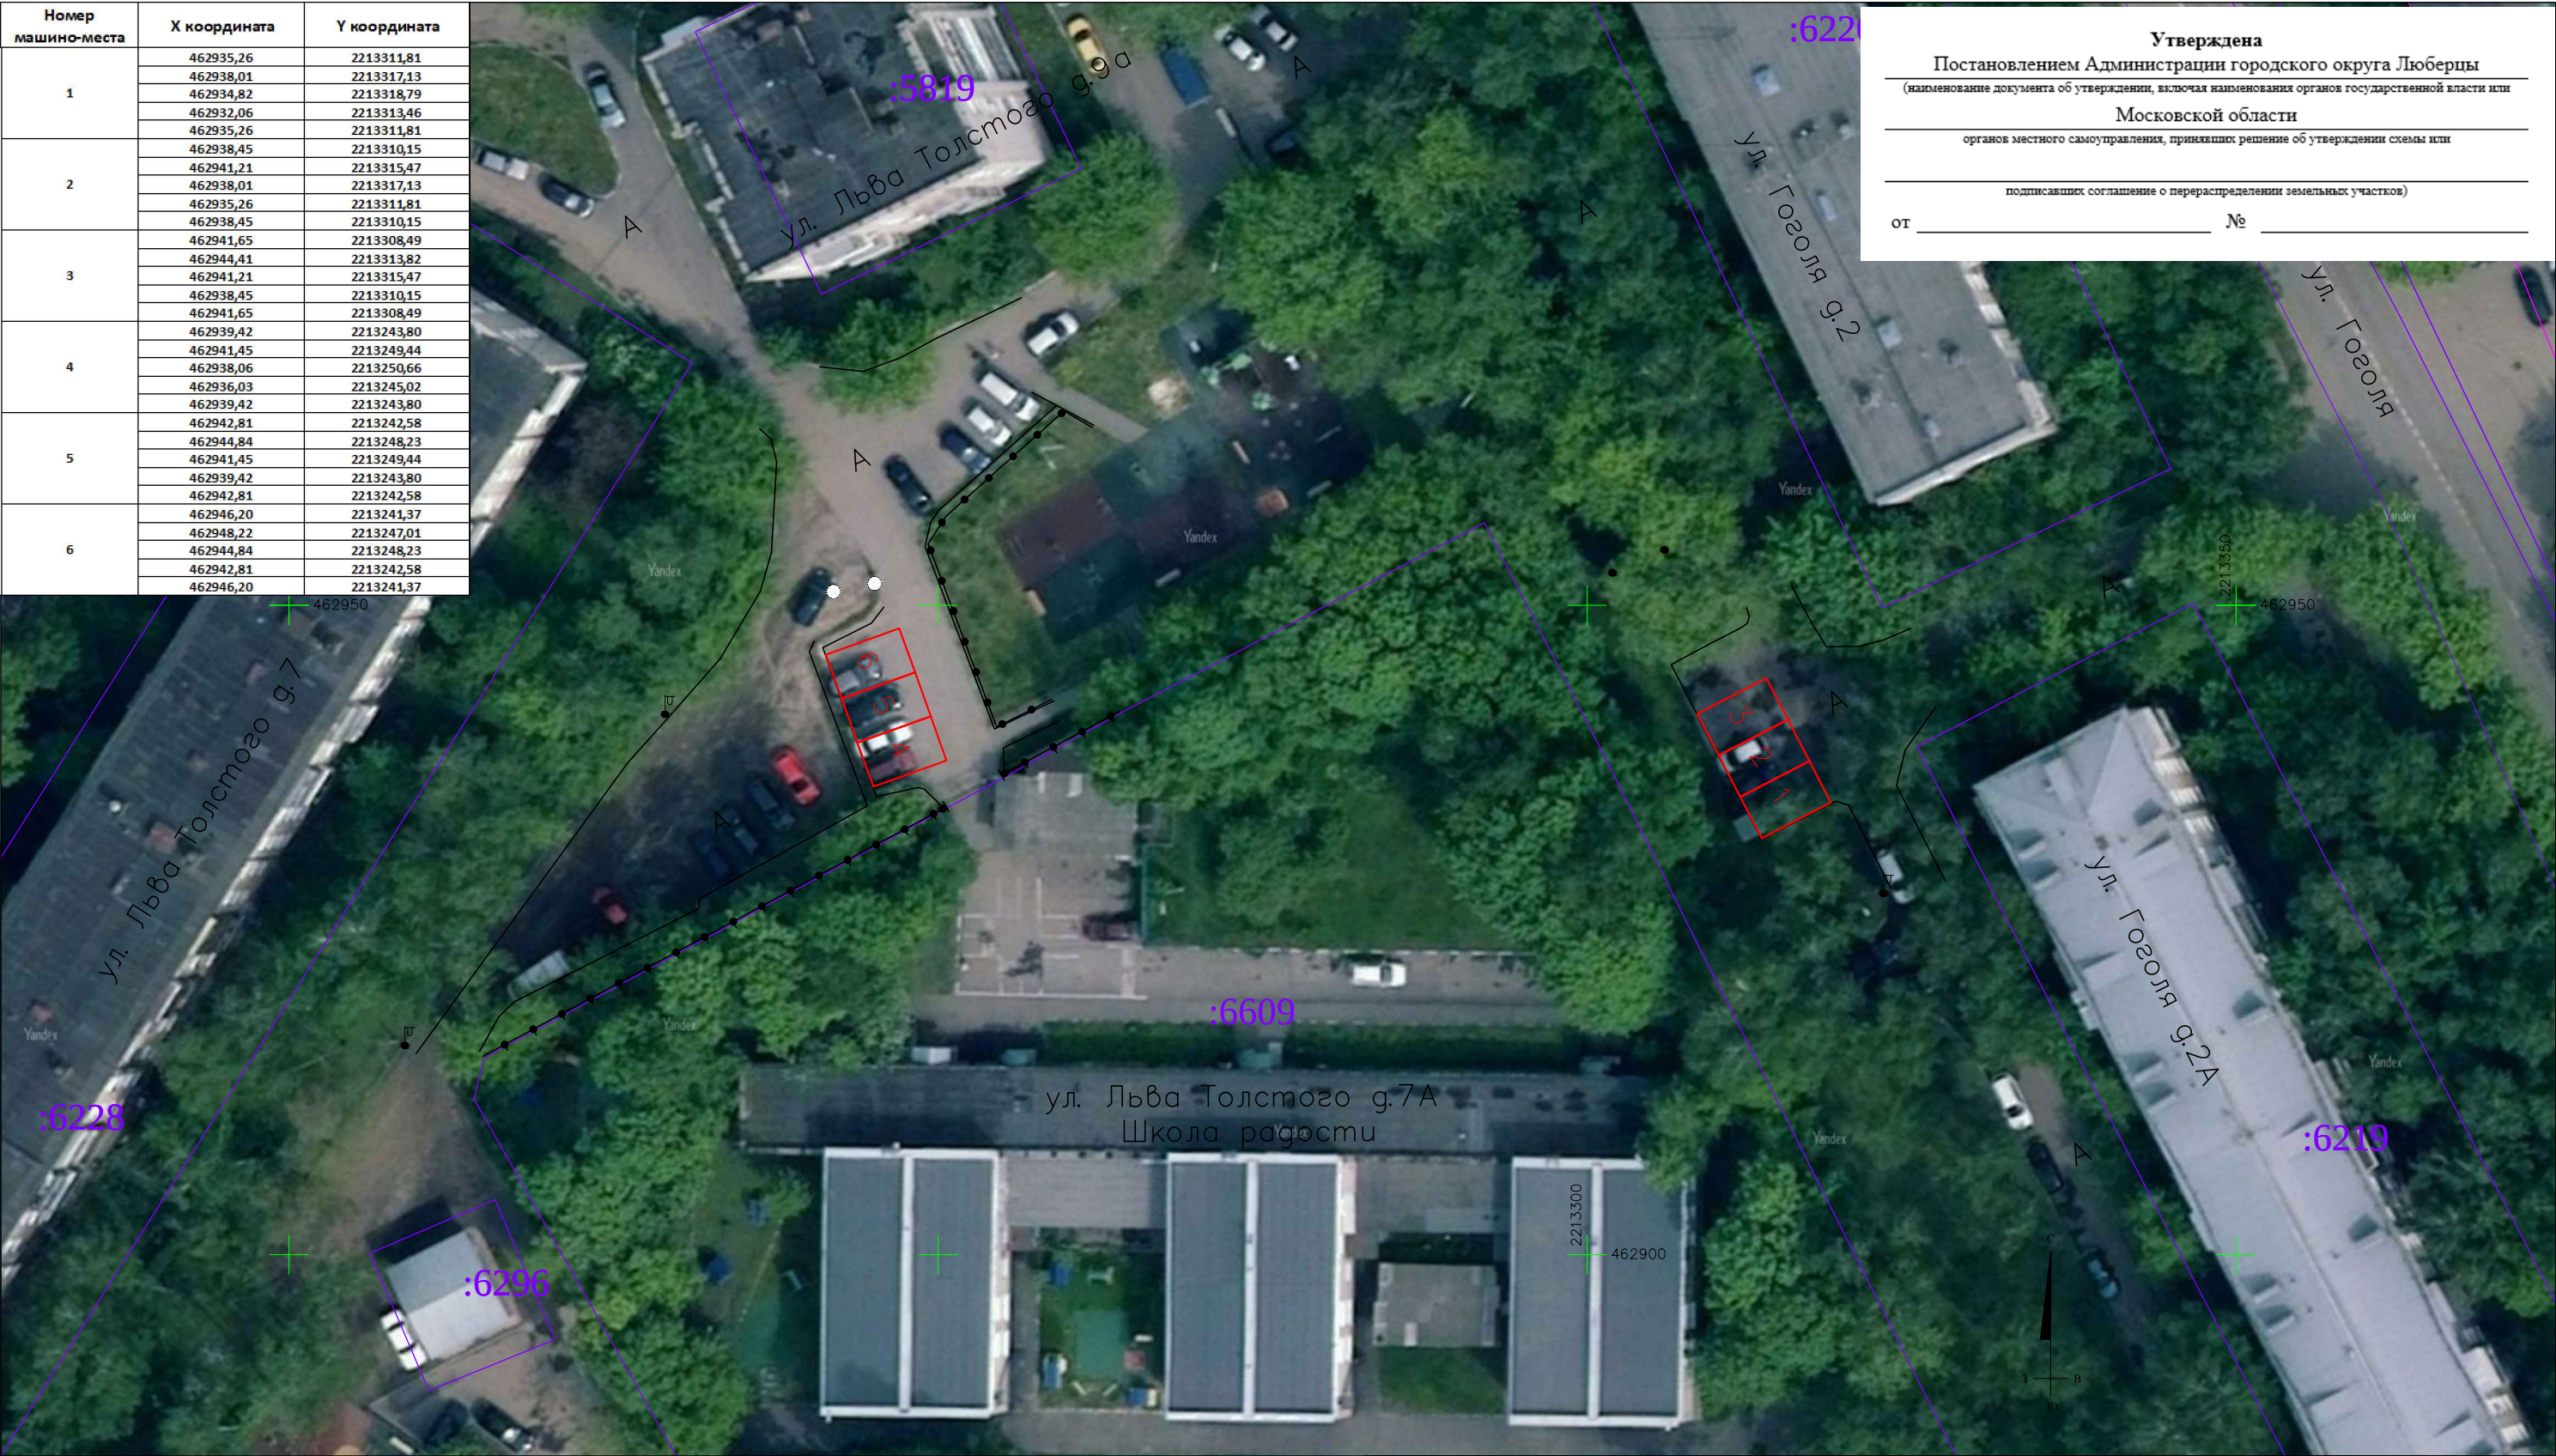

Утверждена

Постановлением Администрации городского округа Люберцы

(наименование документа об утверждении, включая наименования органов государственной власти или

Московской области

органов местного самоуправления, принявших решение об утверждении схемы или

подписавших соглашение о перераспределении земельных участков)

от _____ № _____

Согласовано

Взам. инв. №

Подп. и дата

Инв. № подл.

Условные обозначения

ГКН Участки

ГКН Кварталы

Контур машиноместа

№ 202400204

Расположение машиномест.

Изм.	Кол. уч.	Лист	№ док.	Подп.	Дата	Московская обл., г Люберцы , ул. Гоголя, д. 2,д. 2, корп. А. ул. Льва Толстого, д. 9а	Стадия	Лист	Листов
Разработал		Ковылин В.С.			06.24				
Н.контроль		Ким Н.Э.			06.24				
						Горизонтальная съемка М 1:500		ИП Ким Н.Э	

Формат А3