


Номер машино-места	X координата	Y координата
1	462935.87	2212630.62
	462932.30	2212635.44
	462929.40	2212633.29
	462932.97	2212628.48
	462935.87	2212630.62
2	462938.72	2212632.81
	462935.11	2212637.60
	462932.24	2212635.43
	462935.85	2212630.65
	462938.72	2212632.81
3	462941.60	2212634.98
	462937.98	2212639.77
	462935.11	2212637.60
	462938.72	2212632.81
	462941.60	2212634.98
4	462987.23	2212681.94
	462982.30	2212685.35
	462980.25	2212682.39
	462985.18	2212678.98
	462987.23	2212681.94
5	462989.28	2212684.90
	462984.34	2212688.31
	462982.30	2212685.35
	462987.23	2212681.94
	462989.28	2212684.90
6	462991.32	2212687.86
	462986.39	2212691.27
	462984.34	2212688.31
	462989.28	2212684.90
	462991.32	2212687.86

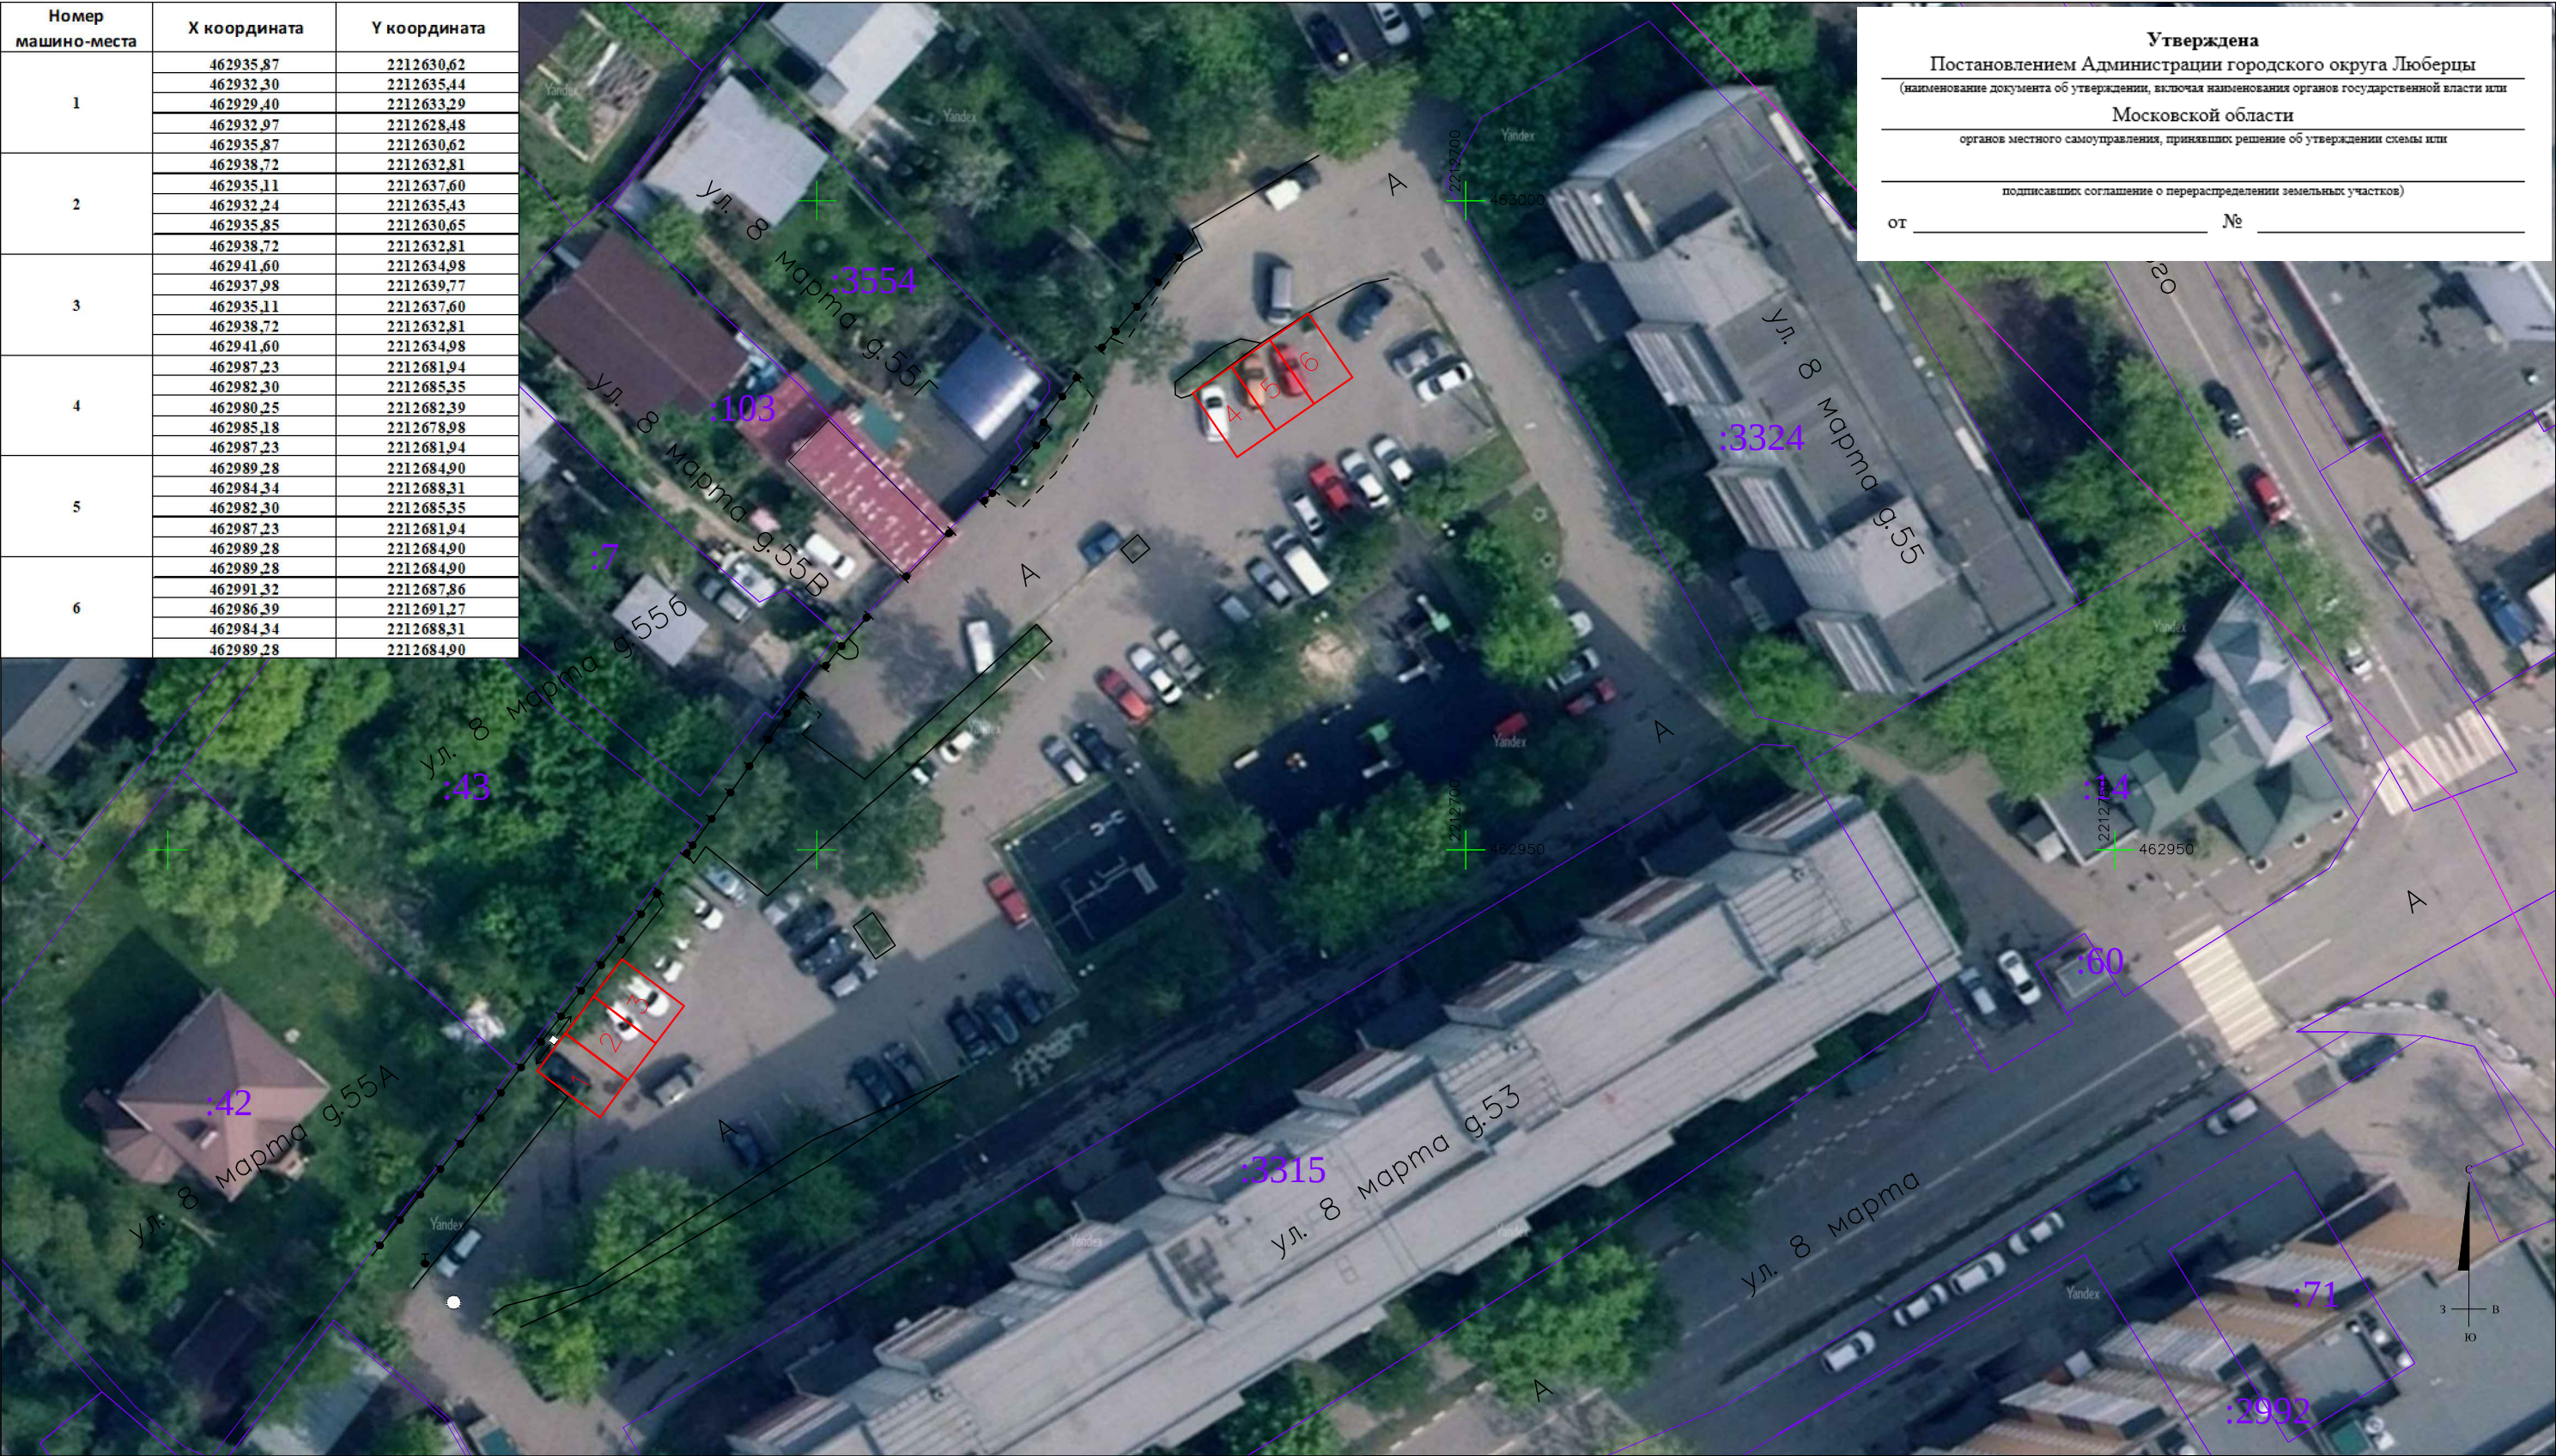

Утверждена

Постановлением Администрации городского округа Люберцы

(наименование документа об утверждении, включая наименования органов государственной власти или

Московской области

органов местного самоуправления, принявших решение об утверждении схемы или

подписавших соглашение о перераспределении земельных участков)

от №

Согласовано

Взам. инв. №

Подп. и дата

Инв. № подл.

Условные обозначения

ГКН Участки

ГКН Кварталы

Контур машиноместа

Изм. Кол. уч. Лист № док. Подп. Дата

Разработал Ковылин В.С. 06.24

Н.контроль Ким Н.Э. 06.24

№ 202400204

Расположение машиномест.

Московская обл., г Люберцы , ул. 8 Марта, д. 53, д. 55 .

Горизонтальная съёмка М 1:500

Стадия ИИ

Лист 1

Листов 1

ИП Ким Н.Э

Формат А3