


от _____ № _____

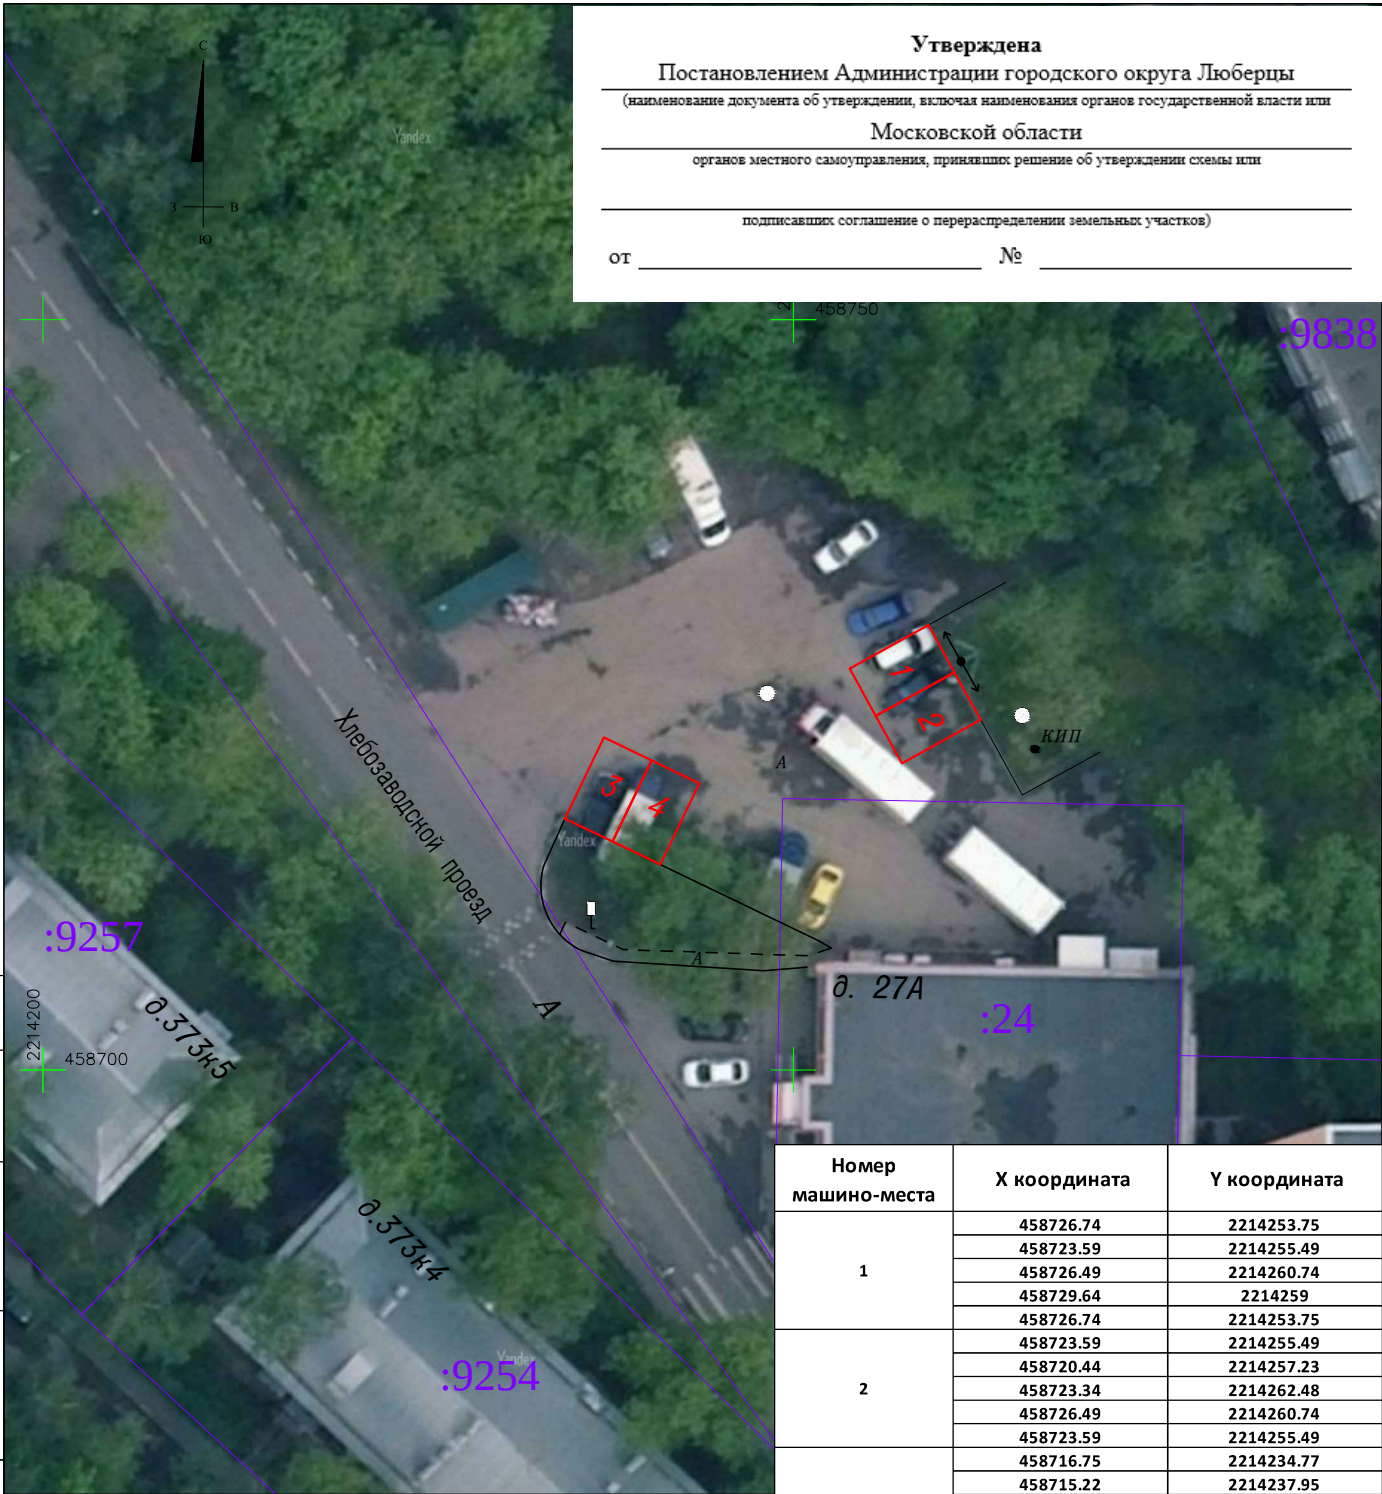

Условные обозначения

ГКН Участки	
ГКН Кварталы	
Контур машиноместа	

Номер машино-места	Х координата	У координата
1	458726.74	2214253.75
	458723.59	2214255.49
	458726.49	2214260.74
	458729.64	2214259
2	458726.74	2214253.75
	458723.59	2214255.49
	458720.44	2214257.23
	458723.34	2214262.48
3	458726.49	2214260.74
	458723.59	2214255.49
	458716.75	2214234.77
	458715.22	2214237.95
4	458720.62	2214240.56
	458722.16	2214237.38
	458716.75	2214234.77
	458715.22	2214237.95
	458713.69	2214241.13
	458719.09	2214243.74
	458720.62	2214240.56
	458715.22	2214237.95

№ 2024/00204					
Расположение машиномест.					
Изм.	Кал. уч.	Лист	№ док.	Подп.	Дата
Разработал		Ковылин В.С.			08.24
Н.Контроль		Ким Н.Э.			08.24
Московская область, город Люберцы, проезд Хлебозаводской, д. 7, д. 9; 1-ый Панковский проезд, д. 27				Стадия	Лист
Горизонтальная съемка М 1:500				ИИ	1
				Листов	1
				ИП Ким Н.Э.	