


Утверждена
Постановлением Администрации городского округа Люберцы
(наименование документа об утверждении, исключая наименования органов государственной власти или
Московской области
органов местного самоуправления, принявших решение об утверждении схемы или
подписавших соглашение о перераспределении земельных участков)

от _____ № _____

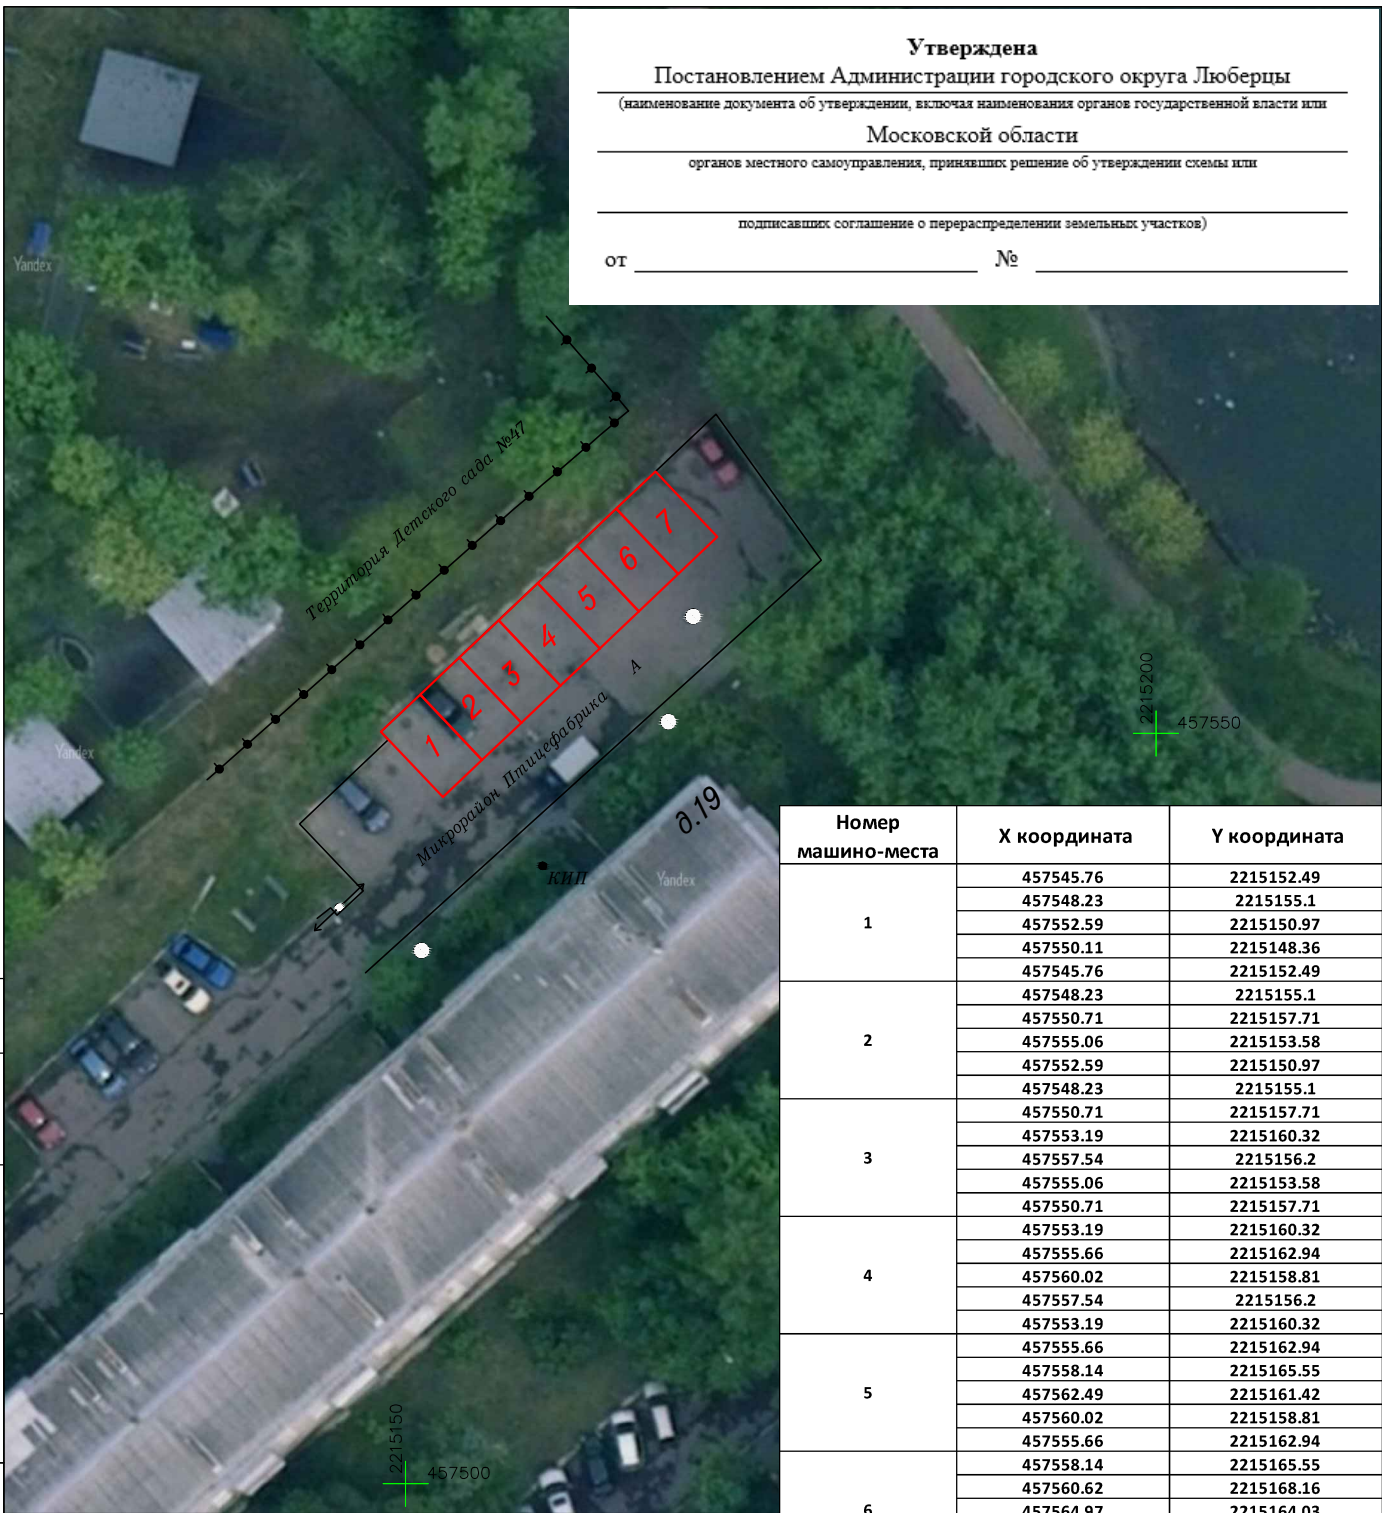

Номер машино-места	Х координата	У координата
1	457545.76	2215152.49
	457548.23	2215155.1
	457552.59	2215150.97
	457550.11	2215148.36
2	457545.76	2215152.49
	457548.23	2215155.1
	457550.71	2215157.71
	457555.06	2215153.58
3	457552.59	2215150.97
	457548.23	2215155.1
	457550.71	2215157.71
	457553.19	2215160.32
4	457557.54	2215156.2
	457555.06	2215153.58
	457550.71	2215157.71
	457553.19	2215160.32
5	457555.66	2215162.94
	457560.02	2215158.81
	457557.54	2215156.2
	457553.19	2215160.32
6	457555.66	2215162.94
	457558.14	2215165.55
	457562.49	2215161.42
	457560.02	2215158.81
7	457555.66	2215162.94
	457558.14	2215165.55
	457560.62	2215168.16
	457564.97	2215164.03
	457562.49	2215161.42
	457558.14	2215165.55
	457560.62	2215168.16
	457563.09	2215170.77
	457567.45	2215166.65
	457564.97	2215164.03
	457560.62	2215168.16

Условные обозначения

ГКН Участки
ГКН Кварталы
Контур
машиноместа

№ 202400204

Расположение машиномест.

						№ 202400204				
						Расположение машиномест.				
Изм.	Кал. уч.	Лист	№ док.	Подп.	Дата					
Разработал		Ковылин В.С.			08.24	Московская область, городской округ Люберцы, р.п. Томилино, микрорайон Птицефабрика, д.16, д.18, д.19		Стадия	Лист	Листов
								ИИ	1	1
Н.Контроль		Ким Н.Э.			08.24					
						Горизонтальная съемка М 1:500		ИП Ким Н.Э.		