


Согласовано				
Взам инв.				
Подп. и дата				
Инв. № подл.				

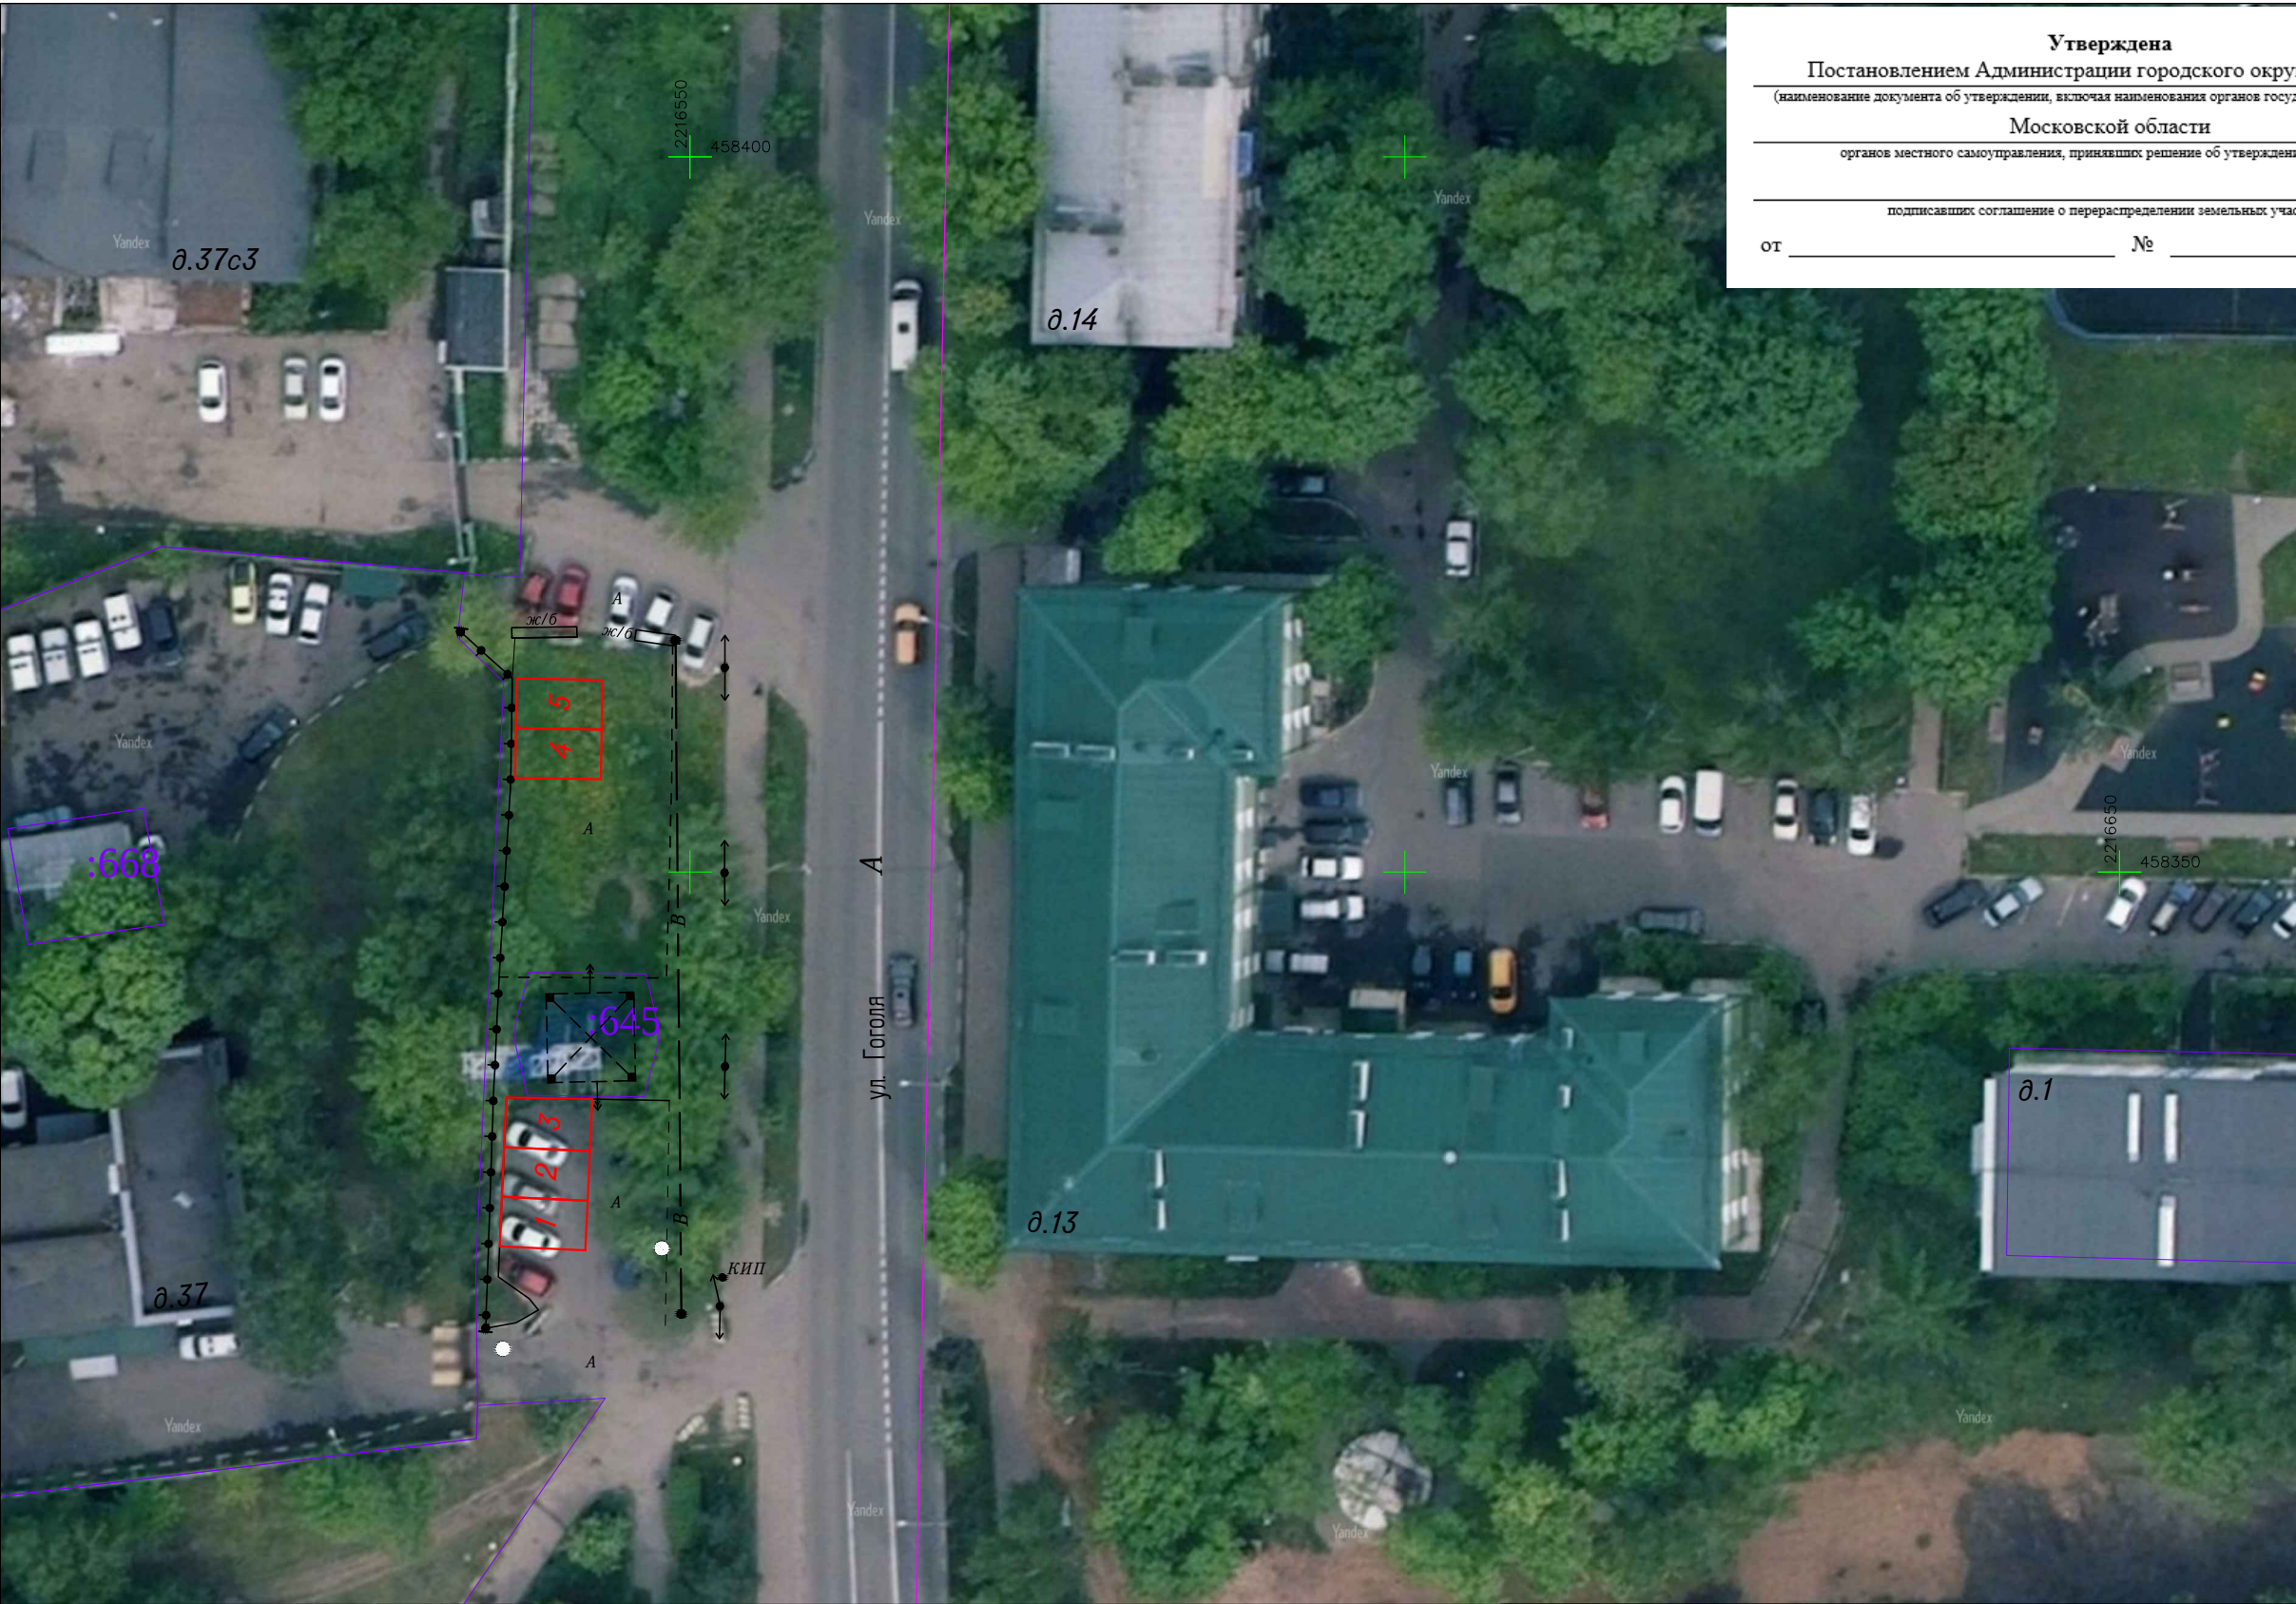

Утверждена
Постановлением Администрации городского округа Люберцы
(наименование документа об утверждении, включая наименования органов государственной власти или
Московской области
органов местного самоуправления, принявших решение об утверждении схемы или
подписавших соглашение о перераспределении земельных участков)
от _____ № _____

Номер машино-места	Х координата	У координата
1	458323.57	2216542.68
	458327.03	2216542.84
	458327.3	2216536.84
	458323.84	2216536.69
	458323.57	2216542.68
2	458327.03	2216542.84
	458330.5	2216542.99
	458330.77	2216537
	458327.3	2216536.84
	458327.03	2216542.84
3	458330.5	2216542.99
	458334.13	2216543.15
	458334.24	2216537.15
	458330.77	2216537
	458330.5	2216542.99
4	458356.49	2216543.76
	458359.96	2216543.82
	458360.06	2216537.82
	458356.59	2216537.76
	458356.49	2216543.76
5	458359.96	2216543.82
	458363.43	2216543.88
	458363.53	2216537.88
	458360.06	2216537.82
	458359.96	2216543.82
6	458374.08	2216683.34
	458377.67	2216683.28
	458377.58	2216677.29
	458373.98	2216677.34
	458374.08	2216683.34
7	458377.67	2216683.28
	458381.27	2216683.22
	458381.17	2216677.23
	458377.58	2216677.29
	458377.67	2216683.28
8	458381.27	2216683.22
	458384.87	2216683.17
	458384.77	2216677.17
	458381.17	2216677.23
	458381.27	2216683.22

Условные обозначения

ГКН Участки
ГКН Кварталы
Контур
машиноместа

						№ 2024.00204			
						Расположение машиномест.			
Изм.	Кол. уч.	Лист	№ док.	Подп.	Дата	Московская обл., р-н Люберецкий, рп Томилино, ул Гоголя, д.37	Стадия	Лист	Листов
Разработал		Кабылин В.С.			08.24		ИИ	1	1
Н.Контроль		Ким Н.Э.			08.24	Горизонтальная съемка М 1500	ИП Ким Н.Э.		