

Утверждена**Постановлением Администрации Городского округа Люберцы**

(наименование документа об утверждении, включая наименования органов государственной власти или

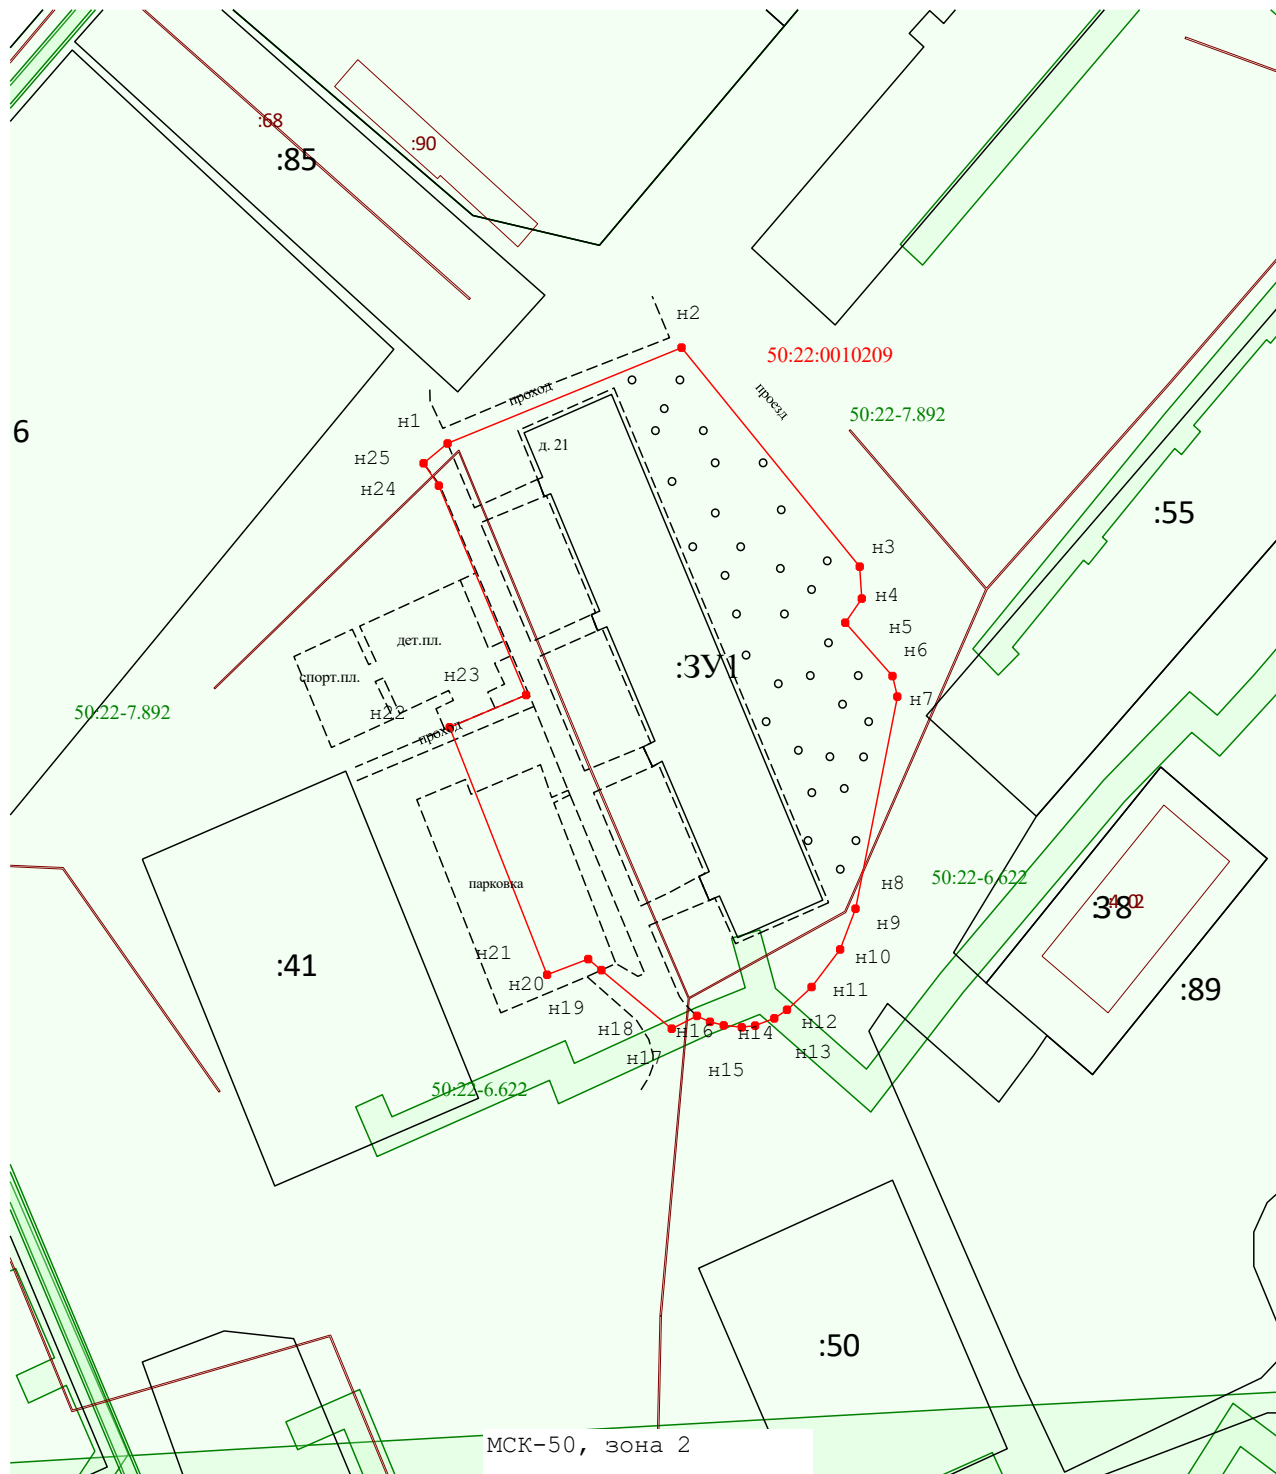
Московской области

органов местного самоуправления, принявших решение об утверждении схемы или

подписавших соглашение о перераспределении земельных участков)

от 26.06.2026 № 68-ПГ**Схема расположения земельного участка или земельных участков на кадастровом плане территории**

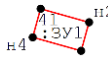
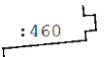
Площадь земельного участка		3 936 м²
(указывается проектная площадь образуемого земельного участка, вычисленная с использованием федеральной государственной географической информационной системы, обеспечивающей функционирование национальной системы пространственных данных, которой является федеральная государственная географическая информационная система "Единая цифровая платформа "Национальная система пространственных данных" (далее - информационная система), или иных технологических и программных средств с округлением до 1 квадратного метра. Указанное значение площади земельного участка может быть уточнено при проведении кадастровых работ не более чем на десять процентов)		
Обозначение характерных точек границ	Координаты, м	
	(указываются в случае подготовки схемы расположения земельного участка с использованием информационной системы или иных технологических и программных средств. Значения координат, полученные с использованием указанных технологических и программных средств, указываются с округлением до 0,01 метра)	
1	X	Y
н1	460 160,10	2 211 924,08
н2	460 172,78	2 211 956,01
н3	460 143,80	2 211 980,34
н4	460 139,58	2 211 980,62
н5	460 136,39	2 211 978,36
н6	460 129,33	2 211 984,81
н7	460 126,61	2 211 985,47
н8	460 098,56	2 211 979,76
н9	460 093,18	2 211 977,67
н10	460 088,20	2 211 973,76
н11	460 085,20	2 211 970,41
н12	460 084,06	2 211 968,67
н13	460 083,10	2 211 966,06
н14	460 082,87	2 211 964,24
н15	460 083,13	2 211 961,77
н16	460 083,60	2 211 959,89
н17	460 084,39	2 211 958,11
н18	460 082,69	2 211 954,67
н19	460 090,44	2 211 945,07
н20	460 091,90	2 211 943,27
н21	460 089,83	2 211 937,66
н22	460 122,56	2 211 924,35
н23	460 126,83	2 211 934,79
н24	460 154,52	2 211 922,88
н25	460 157,48	2 211 920,80
н1	460 160,10	2 211 924,08



МСК-50, зона 2

Масштаб 1:1 000

Условные обозначения:

-  - Образующий земельный участок
-  - Границы и кадастровый номер земельных участков по сведениям ЕГРН
-  - обозначение границы ЗОУИТ, территориальных зон
-  - Границы и кадастровый номер ОКС по сведениям ЕГРН
-  - Границы и номер кадастрового квартала