Утверждена

Постановлением Администрации городского округа Люберцы

(наименование документа об утверждении, включая наименования органов государственной власти или

Московской области

органов местного самоуправления, принявших решение об утверждении схемы или

подписавших соглашение о перераспределении земельных участков)

от _____ № _____

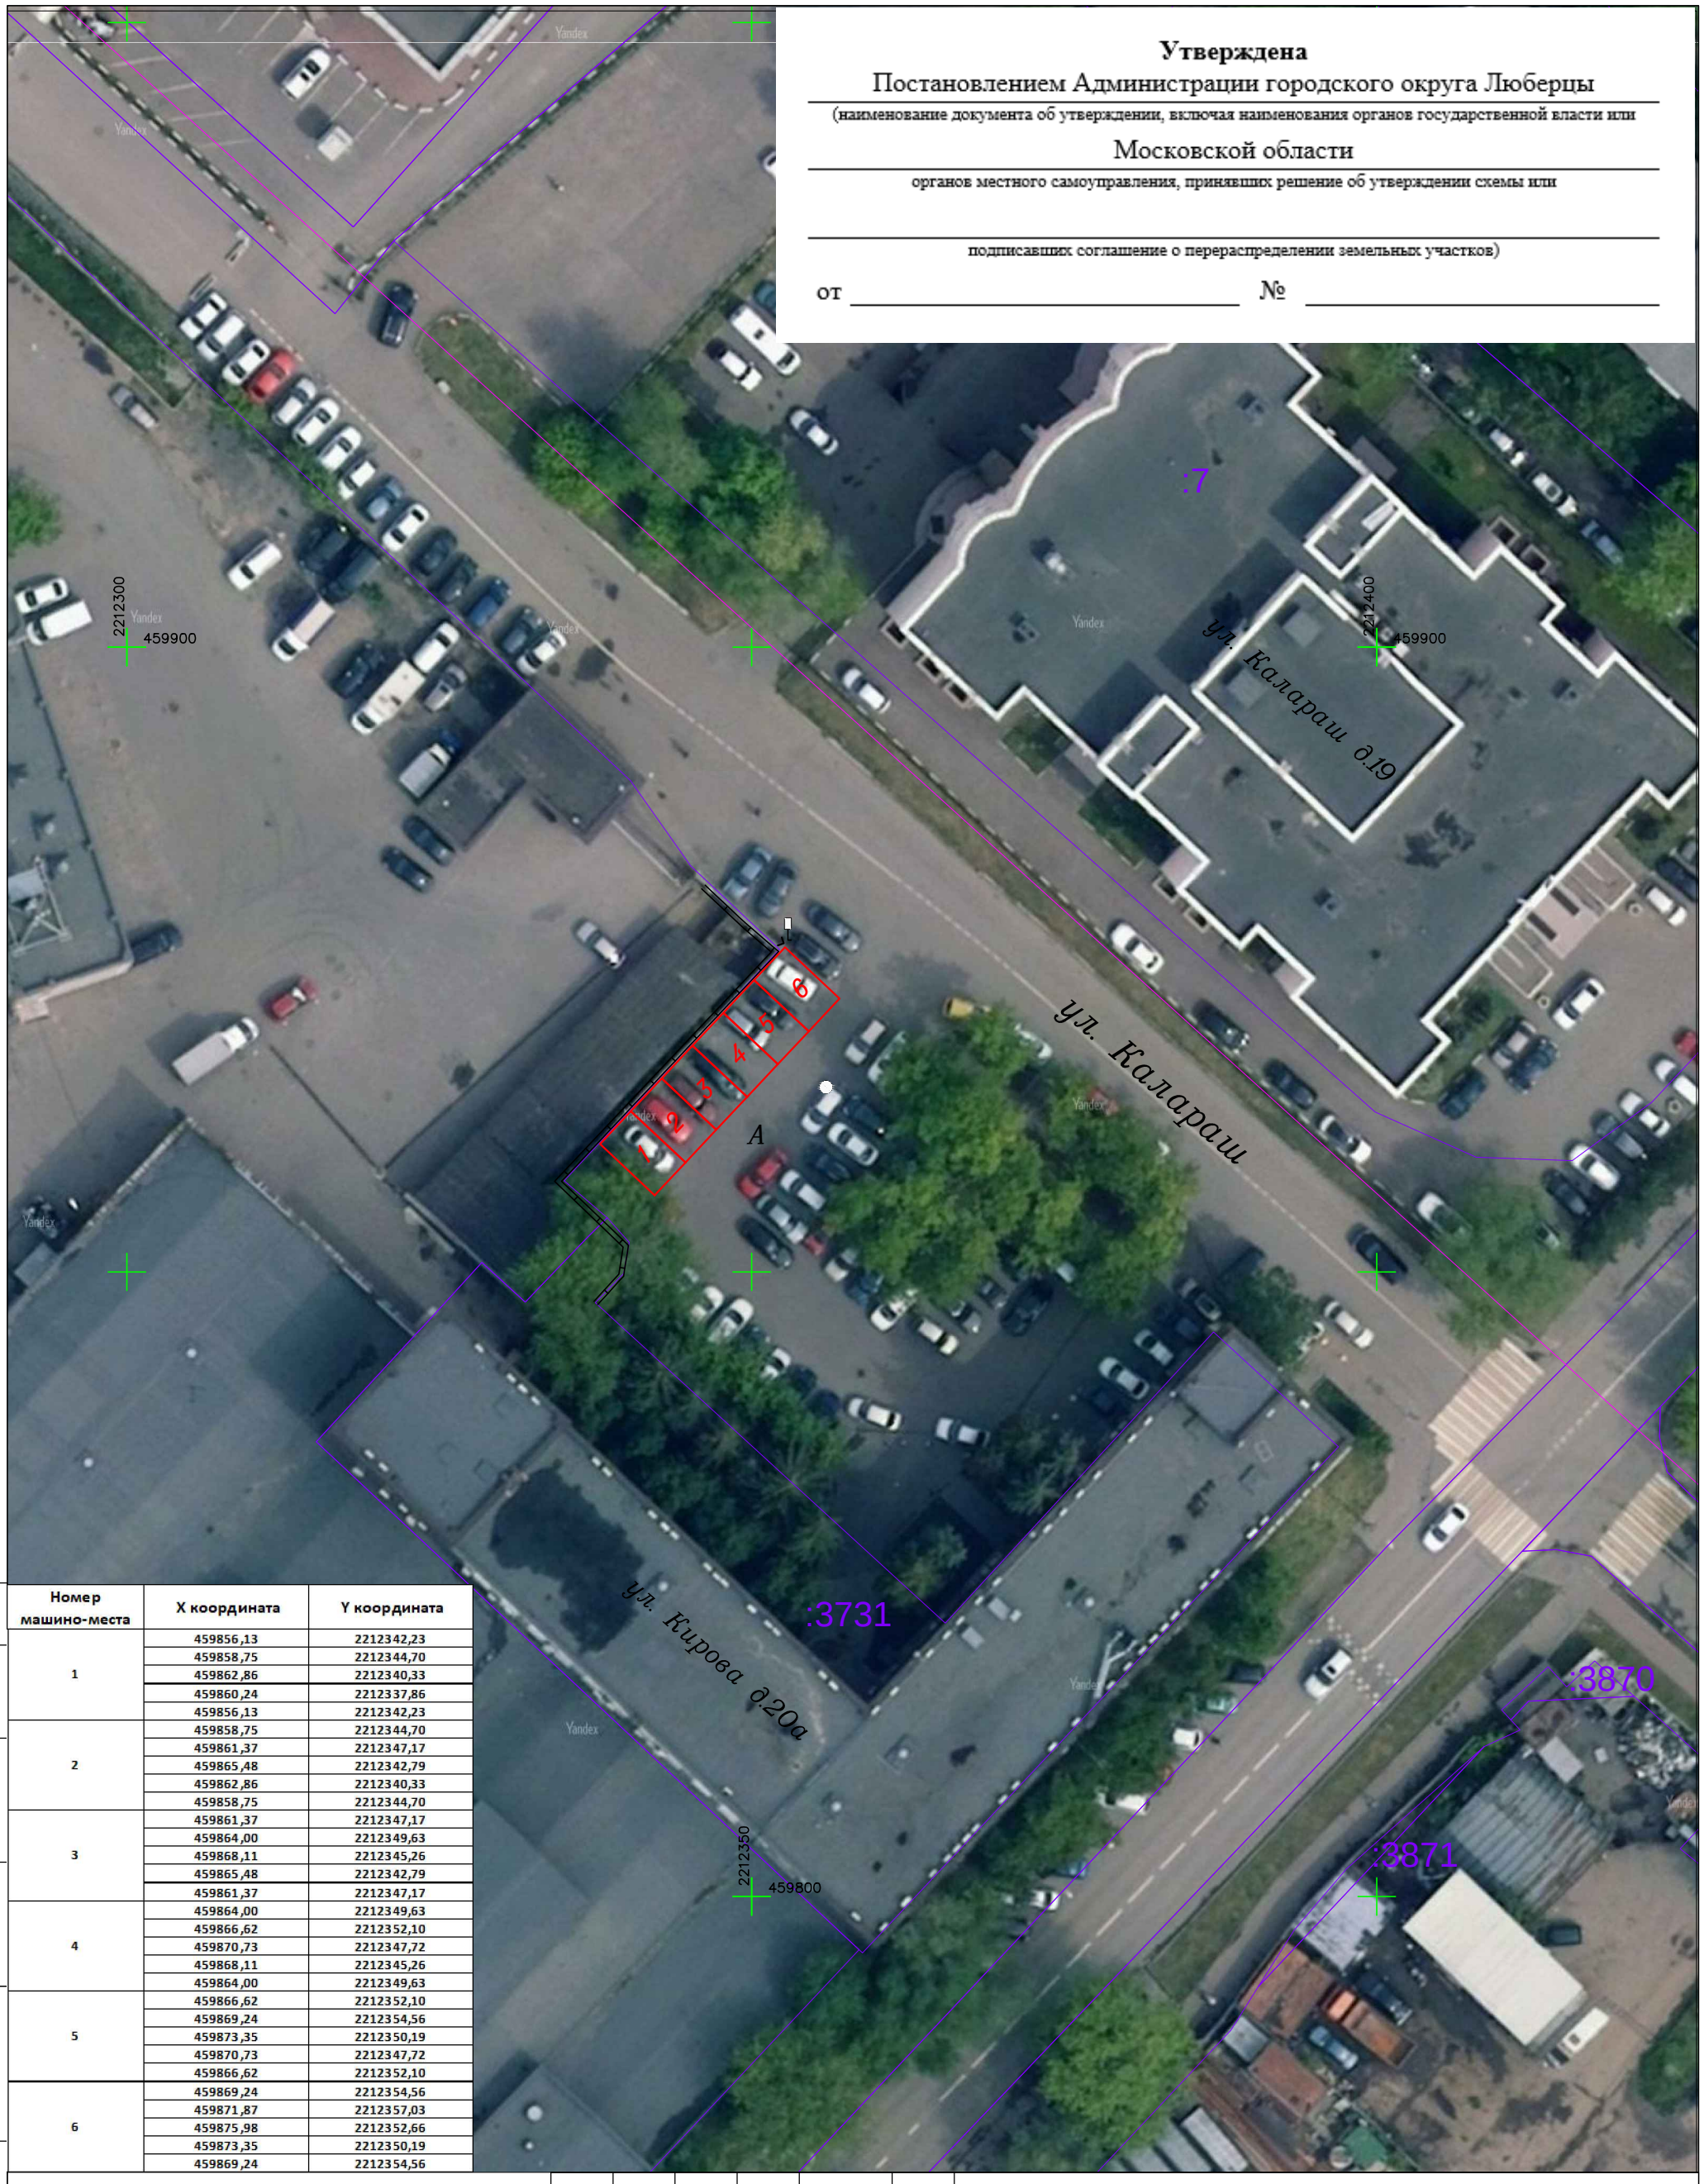

Номер машино-места	X координата	Y координата
1	459856,13	2212342,23
	459858,75	2212344,70
	459862,86	2212340,33
	459860,24	2212337,86
	459856,13	2212342,23
2	459858,75	2212344,70
	459861,37	2212347,17
	459865,48	2212342,79
	459862,86	2212340,33
	459858,75	2212344,70
3	459861,37	2212347,17
	459864,00	2212349,63
	459868,11	2212345,26
	459865,48	2212342,79
	459861,37	2212347,17
4	459864,00	2212349,63
	459866,62	2212352,10
	459870,73	2212347,72
	459868,11	2212345,26
	459864,00	2212349,63
5	459866,62	2212352,10
	459869,24	2212354,56
	459873,35	2212350,19
	459870,73	2212347,72
	459866,62	2212352,10
6	459869,24	2212354,56
	459871,87	2212357,03
	459875,98	2212352,66
	459873,35	2212350,19
	459869,24	2212354,56

Условные обозначения

ГКН Участки

ГКН Кварталы

машиноместа

Изм.	Кол. уч.	Лист	№ док.	Подп.	Дата
Разработал		Ковылин В.С.			06.24
Н.Контроль		Ким Н.Э.			06.24

№ 202400204

Расположение машиномест

Московская область, г.Люберцы, ул. Калараш, д.9 А.

Стадия	Лист	Листов
ИИ	1	1

Горизонтальная съемка М 1:500

ИП Ким Н.Э.

Согласовано

Взам.инв. №

Подп. и дата

Инв. № подл.

Формат А 3