Утверждена

Постановлением Администрации городского округа Люберцы

(наименование документа об утверждении, включая наименования органов государственной власти или

Московской области

органов местного самоуправления, принявших решение об утверждении схемы или

подписавших соглашение о перераспределении земельных участков)

от _____ № _____

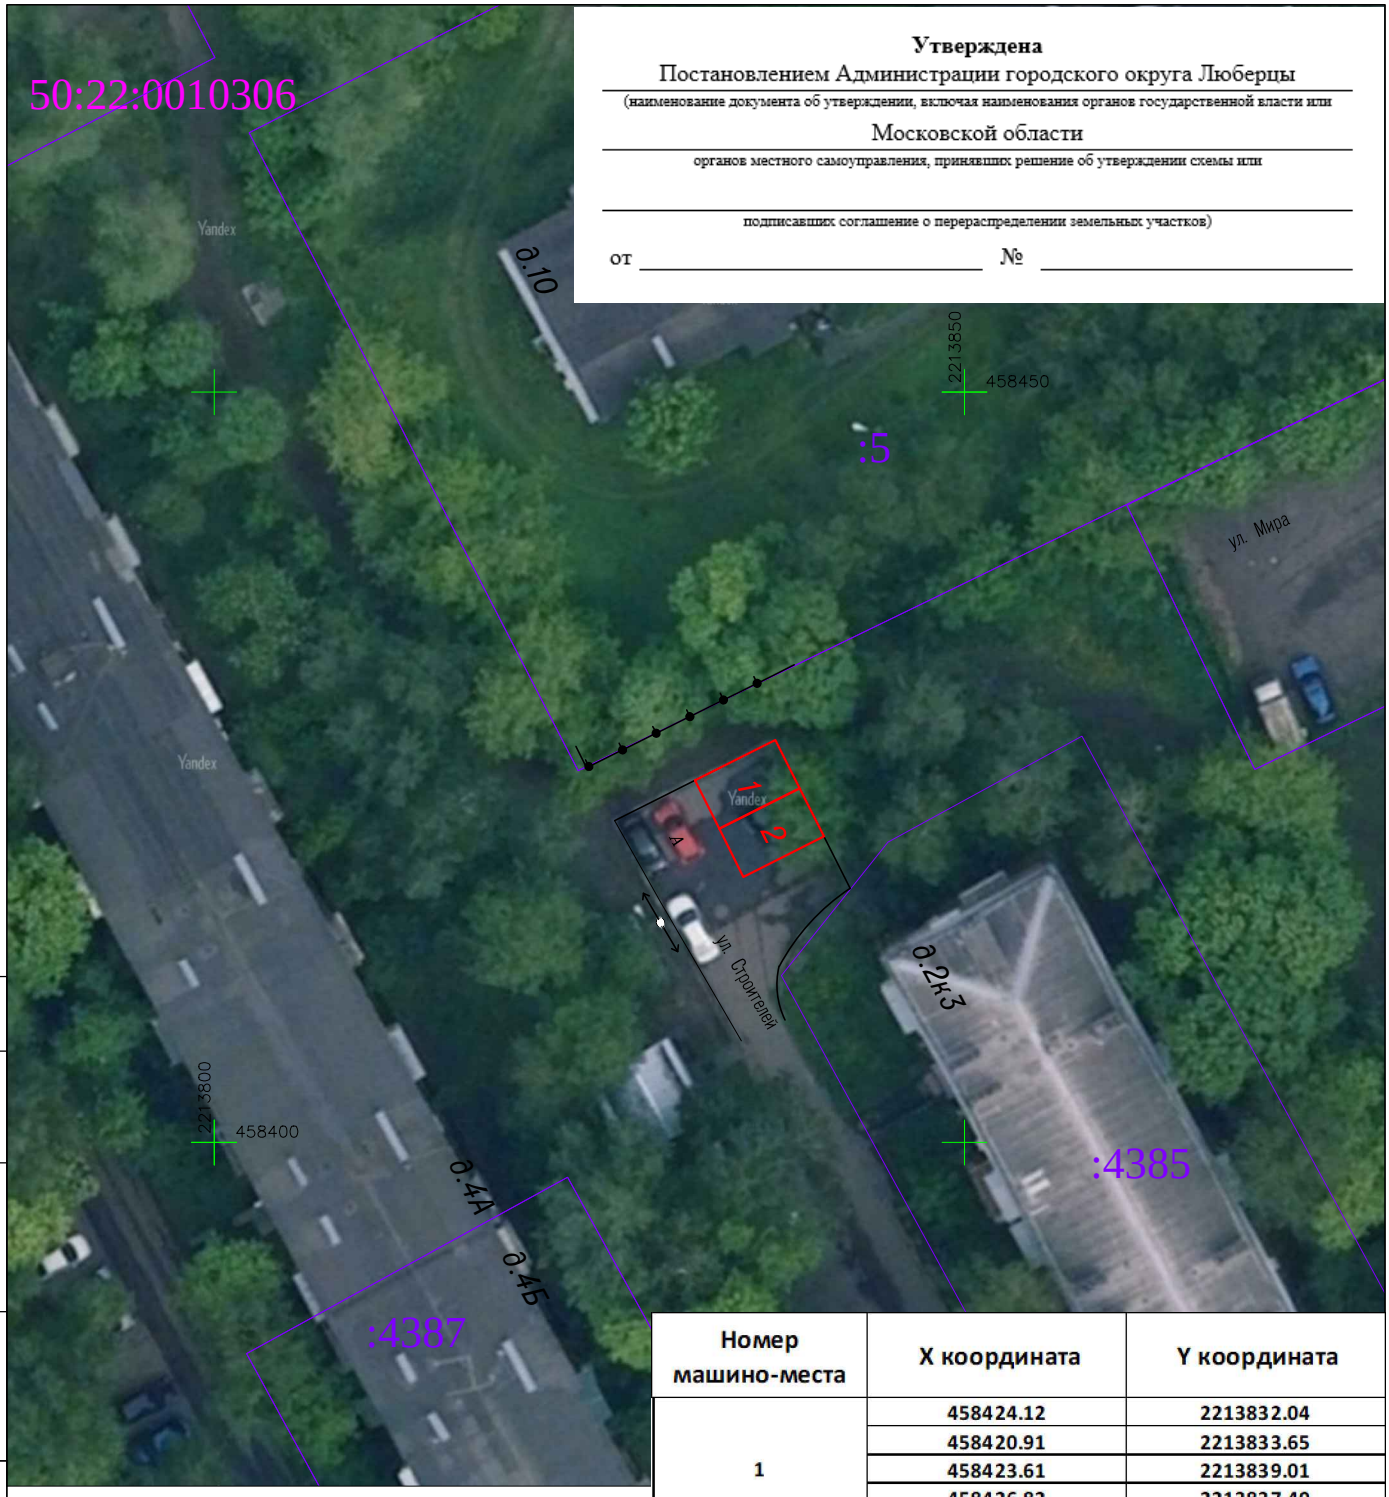

Номер машино-места	X координата	Y координата
1	458424.12	2213832.04
	458420.91	2213833.65
	458423.61	2213839.01
	458426.82	2213837.40
	458424.12	2213832.04
2	458420.91	2213833.65
	458417.70	2213835.27
	458420.39	2213840.63
	458423.61	2213839.01
	458420.91	2213833.65

Условные обозначения

ГКН Участки

ГКН Кварталы

Контур машиноместа

Согласовано

Взам.инв. №

Подп. и дата

Инв. № подл.

Изм.	Кол. уч.	Лист	№ док.	Подп.	Дата
Разработал		Ковылин В.С.			08.24
Н.Контроль		Ким Н.Э.			08.24

№ 202400204

Расположение машиномест.

Московская область, г. Люберцы, ул. Строителей, д. 2к3, д. 2к2

Горизонтальная съемка
М 1:500

Стадия	Лист	Листов
ИИ	1	1

ИП Ким Н.Э.